


© Parcel data is owned by Teranet Enterprises Inc. and its suppliers
All rights reserved. May not be produced without permission
THIS IS NOT A PLAN OF SURVEY

© Parcel data appartient à Terranet Entreprises Inc. et à ses fournisseurs.
Tous droits réservés. Ne peut être reproduit sans autorisation.
CECI N'EST PAS UN PLAN D'ARPENTAGE

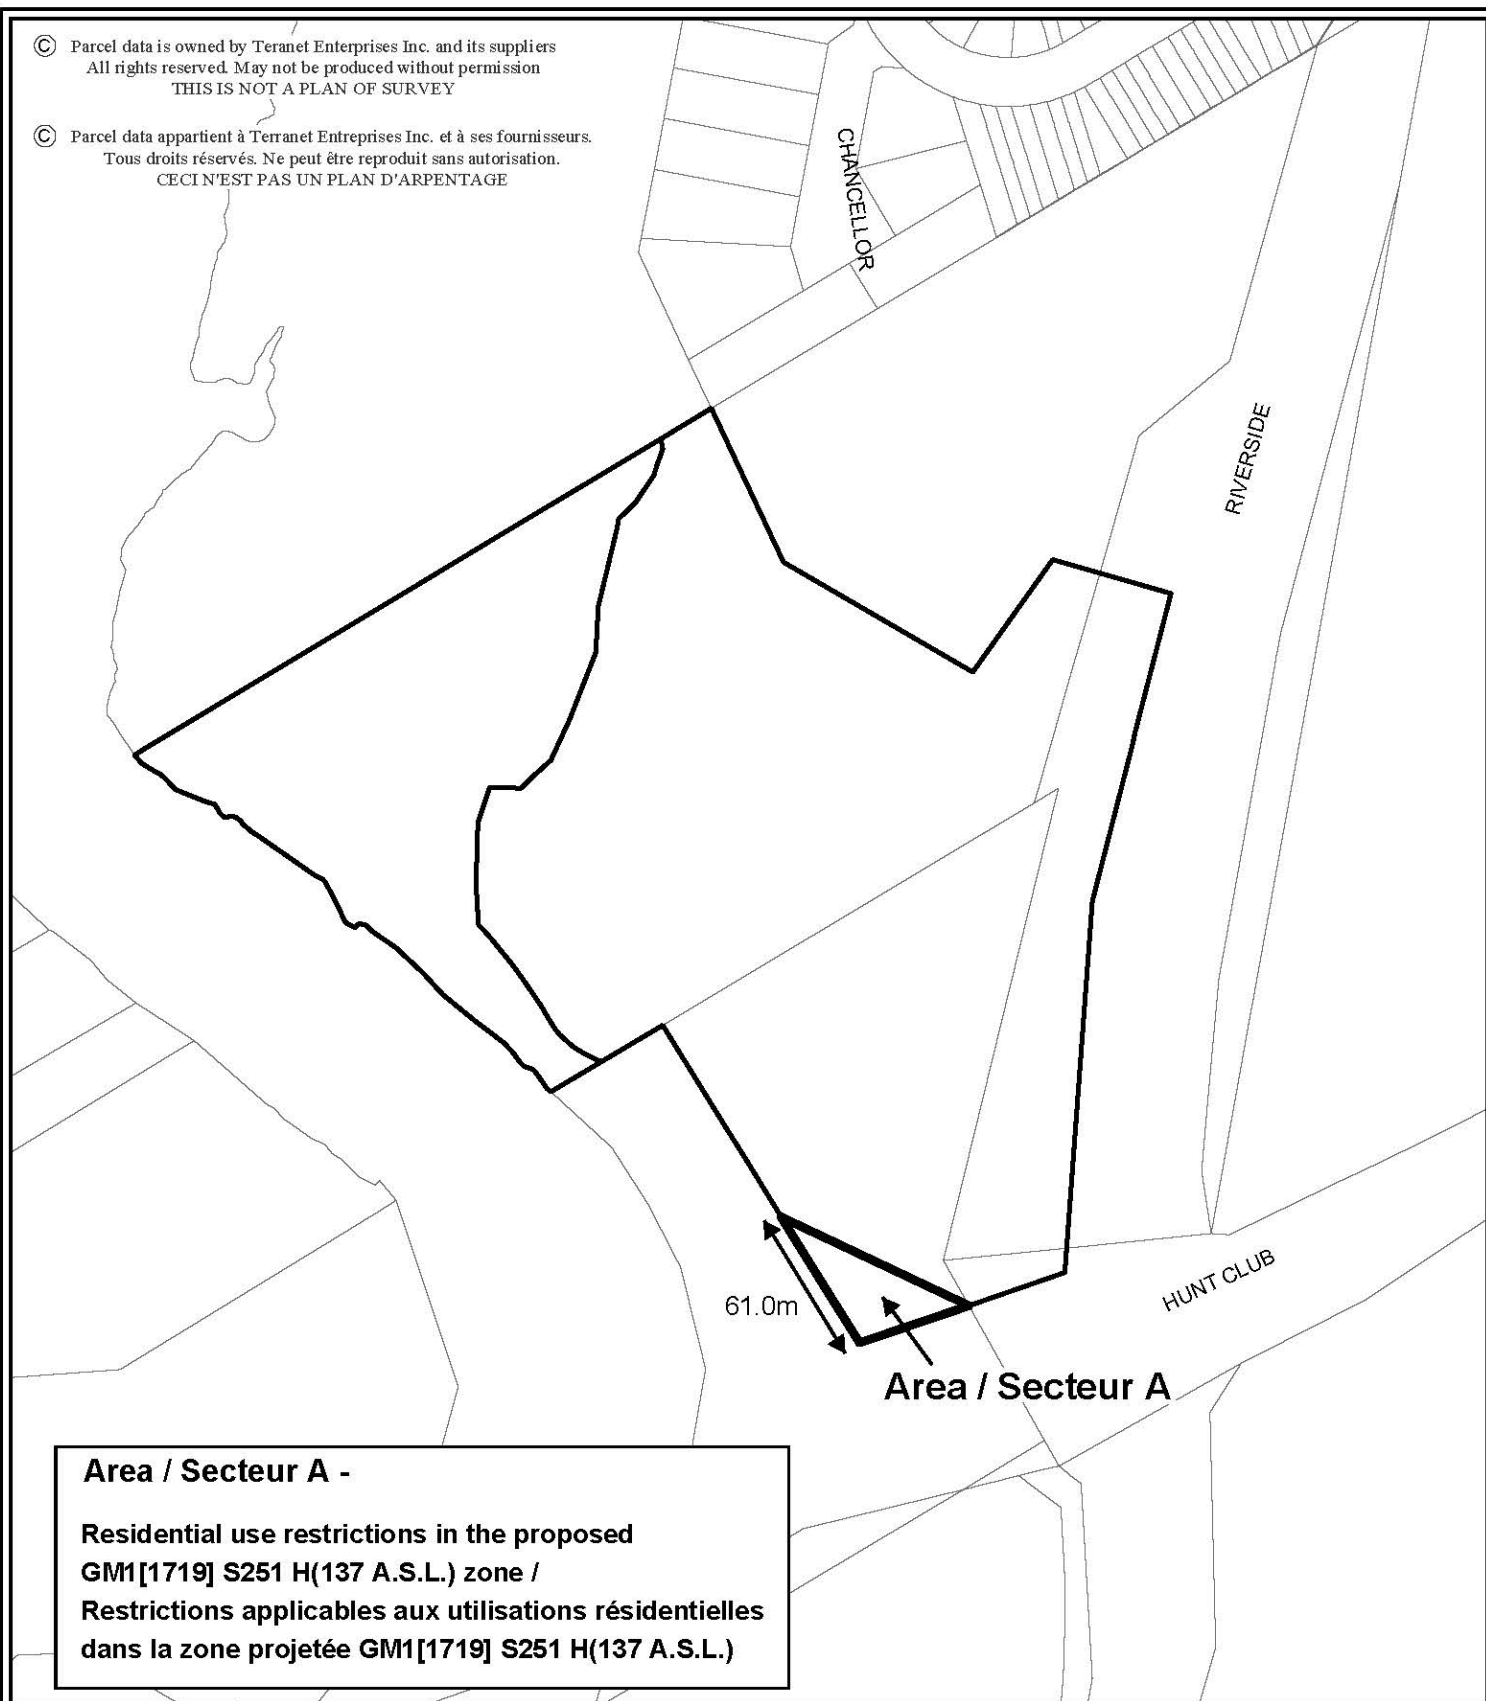

Area / Secteur A -

**Residential use restrictions in the proposed
GM1[1719] S251 H(137 A.S.L.) zone /
Restrictions applicables aux utilisations résidentielles
dans la zone projetée GM1[1719] S251 H(137 A.S.L.)**



M:\ZONING_BYLAW\SCHEDULES\PENDING\
SCHEDULE_251

Produced by Infrastructure Services
and Community Sustainability
Produit par Services d'infrastructure
et Viabilité des collectivités

**This is Schedule 251 to Zoning By-law No. 2008-250
Annexe 251 au Règlement de zonage n° 2008-250**

This is Attachment 2 to By-law Number 2010-19, passed January 13, 2010
Pièce jointe n° 2 du Règlement municipal n° 2010-19, adopté le 13 janvier 2010

Échelle
N.T.S.
Mètres



Scale
N.T.S.
Metres