


**Area A is the only area where front yard parking is permitted
Le secteur A est le seul secteur où il est permis de stationner dans la cour avant.**

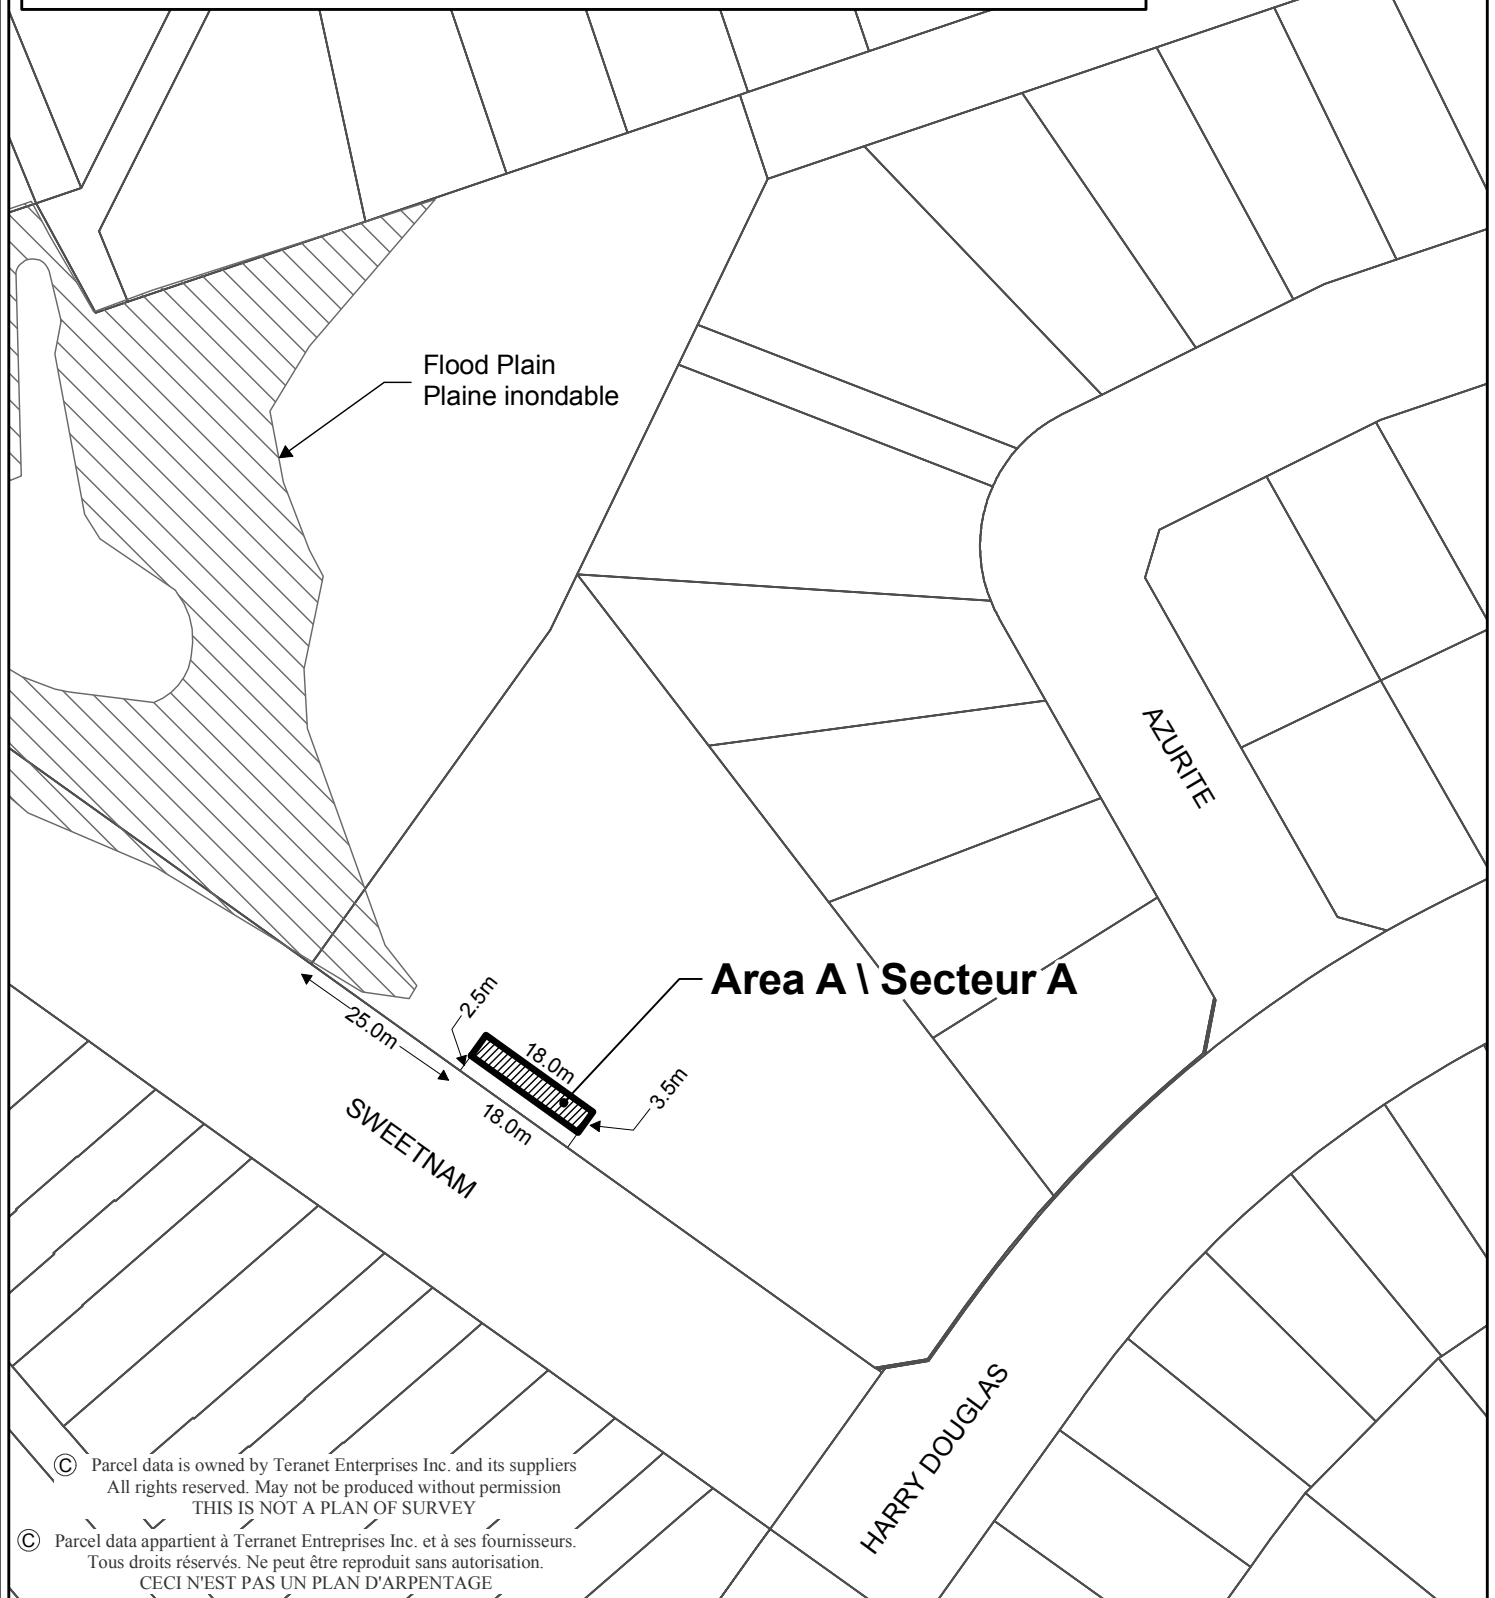

© Parcel data is owned by Teranet Enterprises Inc. and its suppliers
All rights reserved. May not be produced without permission
THIS IS NOT A PLAN OF SURVEY

© Parcel data appartient à Terranet Entreprises Inc. et à ses fournisseurs.
Tous droits réservés. Ne peut être reproduit sans autorisation.
CECI N'EST PAS UN PLAN D'ARPENTAGE



M:\ZONING BYLAW\...SCHEDULE 254.mxd

Produced by Infrastructure Services
and Community Sustainability
Produit par Services d'infrastructure
et Viabilité des collectivités

**This is Schedule 254 to Zoning By-law No. 2008-250
Annexe 254 au Règlement de zonage n° 2008-250**

This is Attachment 2 to a By-law presented to the OMB to resolve an appeal.
Il s'agit de la deuxième pièce jointe 2 à un règlement présenté à la CAMO
en vue de résoudre un appel

Échelle
N.T.S.
Mètres



Scale
N.T.S.
Mètres