


© Parcel data is owned by Teranet Enterprises Inc. and its suppliers
 All rights reserved. May not be produced without permission
 THIS IS NOT A PLAN OF SURVEY

© Parcel data appartient à Terranet Entreprises Inc. et à ses fournisseurs.
 Tous droits réservés. Ne peut être reproduit sans autorisation.
 CECI N'EST PAS UN PLAN D'ARPENTAGE

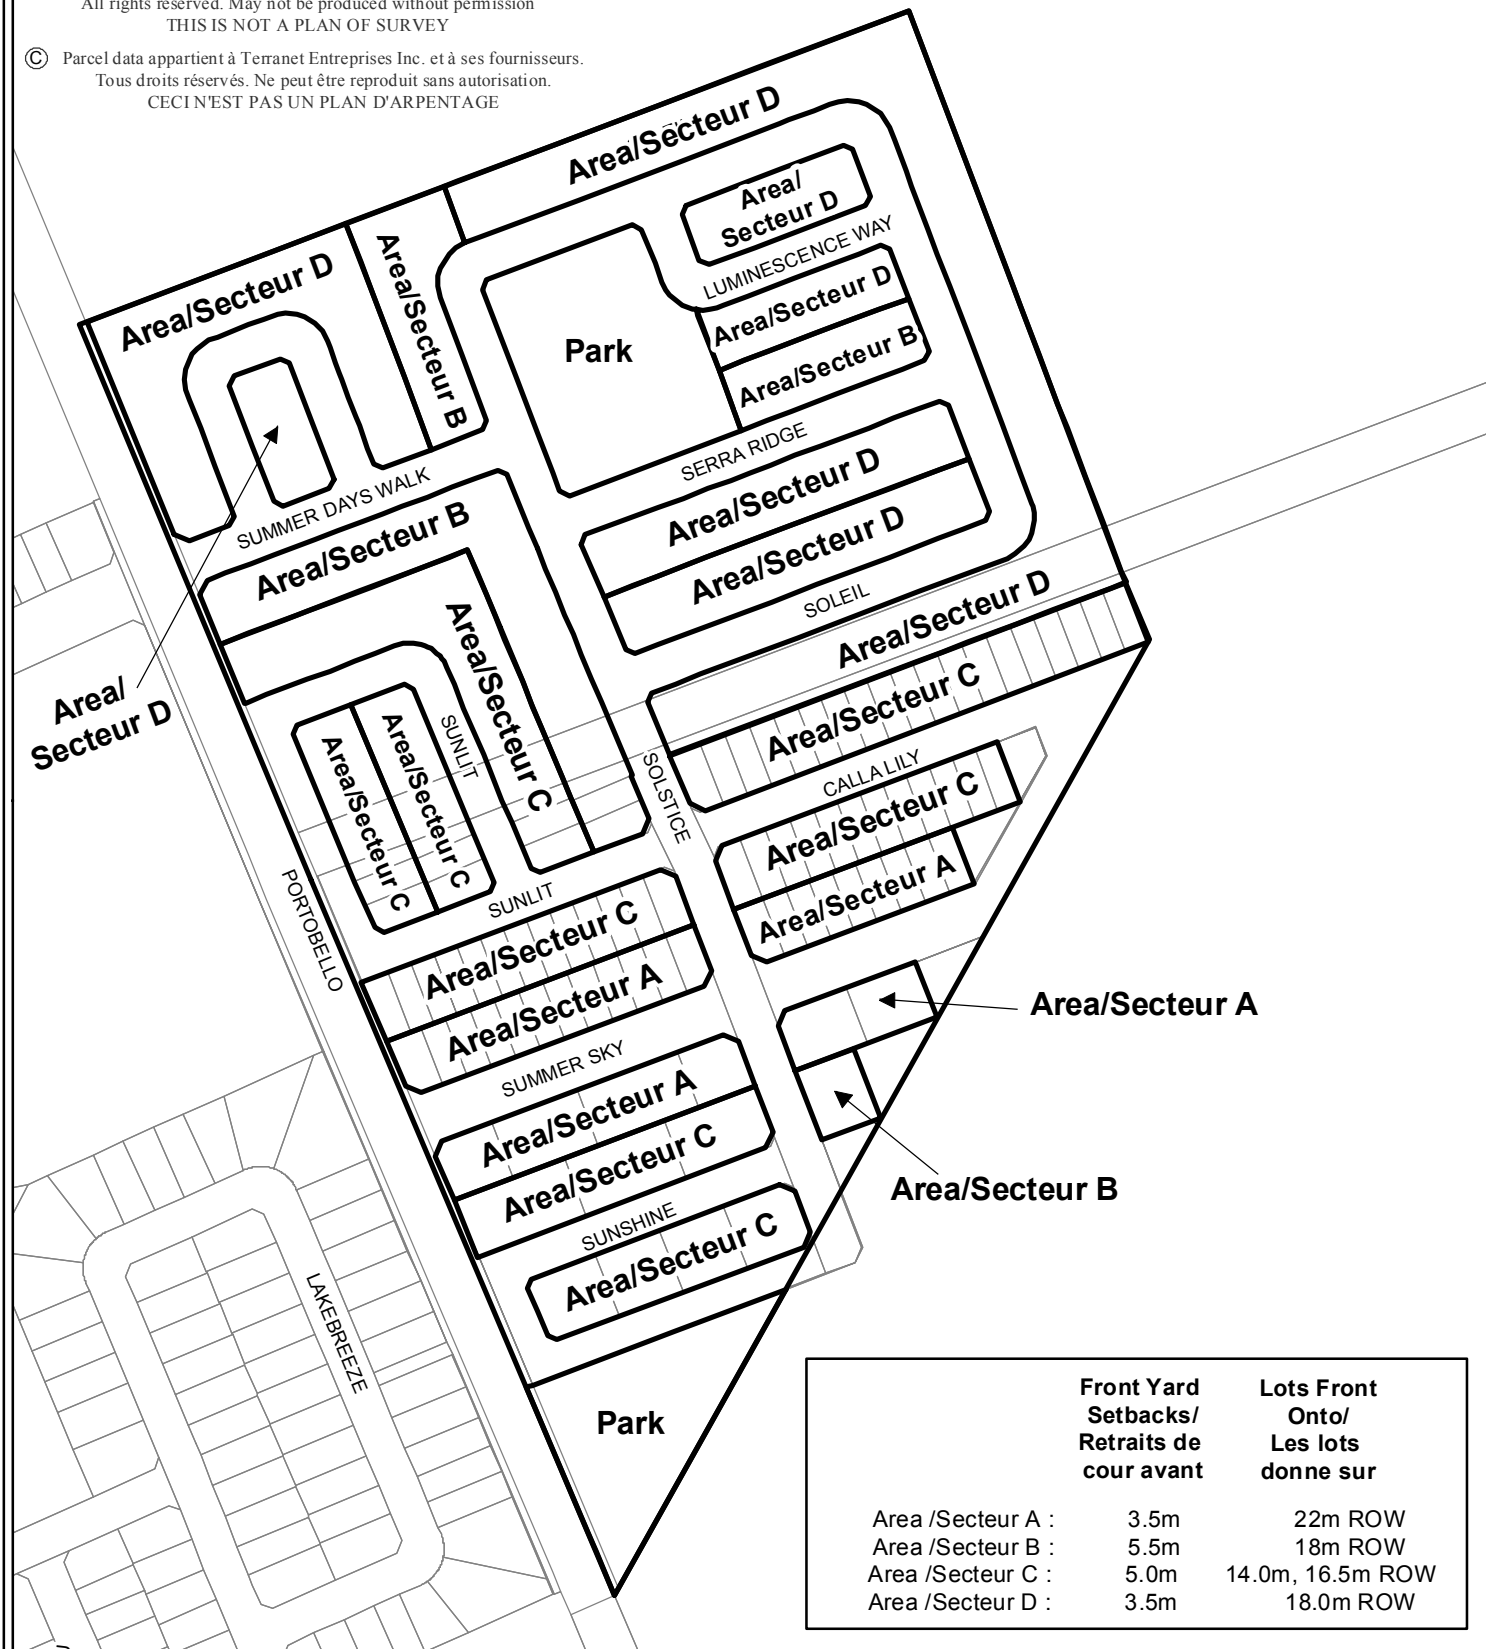

| | Front Yard Setbacks/ Retraits de cour avant | Lots Front Onto/ Les lots donne sur |
|-------------------|--|--|
| Area /Secteur A : | 3.5m | 22m ROW |
| Area /Secteur B : | 5.5m | 18m ROW |
| Area /Secteur C : | 5.0m | 14.0m, 16.5m ROW |
| Area /Secteur D : | 3.5m | 18.0m ROW |

MIRABEAU

D02-02-10-0069 | 11-1493

M:\ZONING_BYLAW\SCHEDULES\

Produced by Infrastructure Services
and Community Sustainability
Produit par le Services d'infrastructure
et Viabilité des collectivités

This is Schedule 264 to Zoning By-law No. 2008-250
Annexe 264 au Règlement de zonage n° 2008-250

This is Attachment 2 to By-law Number 2011-439, passed December 14, 2011
 Pièce jointe n° 2 du Règlement municipal n° 2011-439, adopté le 14 décembre 2011

Échelle
N.T.S.
Mètres

Scale
N.T.S.
Metres