


© Parcel data is owned by Teranet Enterprises Inc. and its suppliers  
 All rights reserved. May not be produced without permission  
 THIS IS NOT A PLAN OF SURVEY

© Parcel data appartient à Terranet Entreprises Inc. et à ses fournisseurs.  
 Tous droits réservés. Ne peut être reproduit sans autorisation.  
 CECI N'EST PAS UN PLAN D'ARPENTAGE

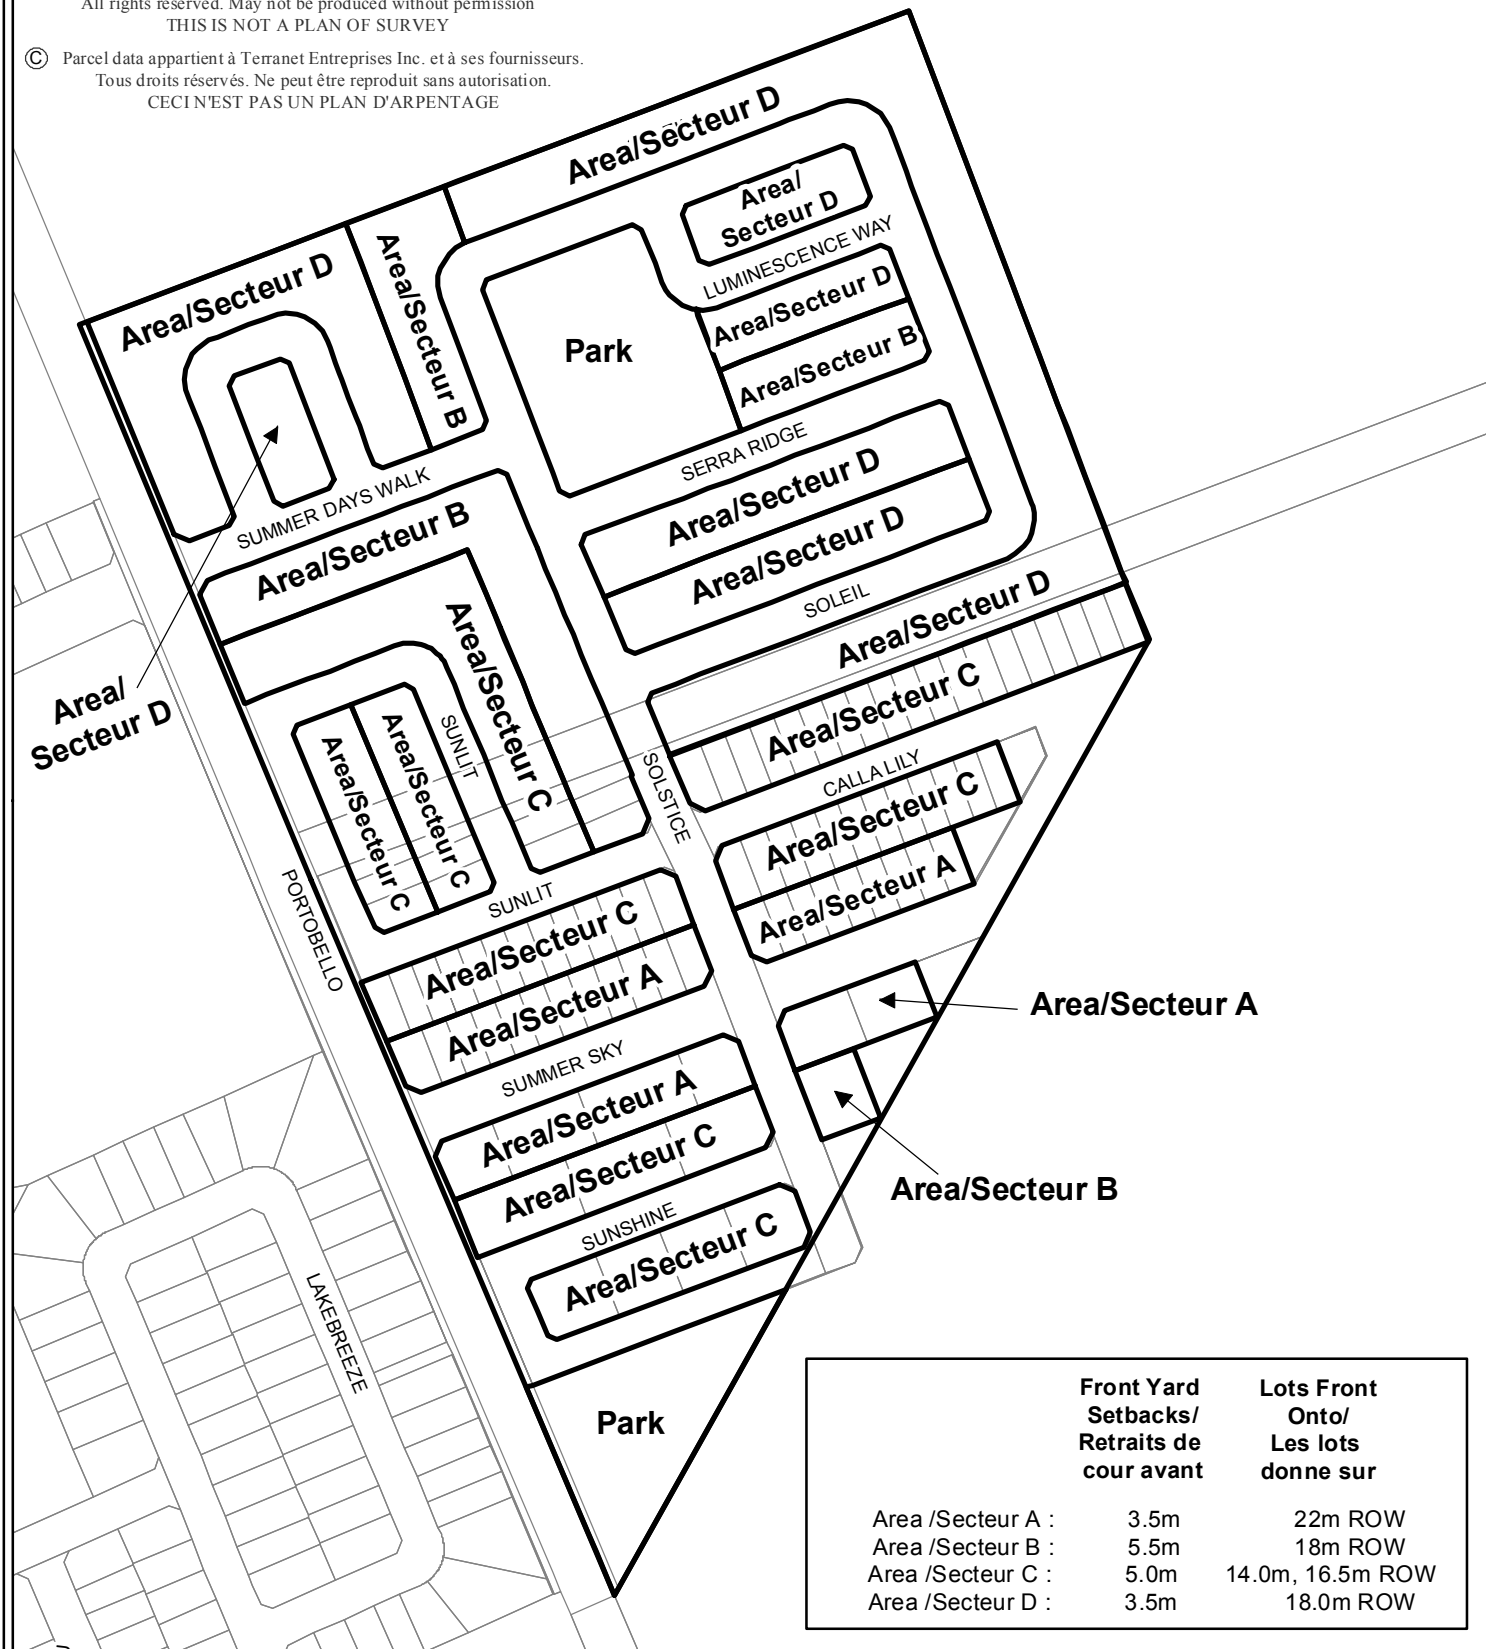

MIRABEAU

D02-02-10-0069 | 11-1493

M:\ZONING\_BYLAW\SCHEDULES\

Produced by Infrastructure Services and Community Sustainability  
 Produit par le Services d'infrastructure et Viabilité des collectivités

**This is Schedule 264 to Zoning By-law No. 2008-250**  
**Annexe 264 au Règlement de zonage n° 2008-250**

This is Attachment 2 to By-law Number 2011-439, passed December 14, 2011  
 Pièce jointe n° 2 du Règlement municipal n° 2011-439, adopté le 14 décembre 2011

Échelle  
 N.T.S.  
 Mètres

Scale  
 N.T.S.  
 Metres