


© Parcel data is owned by Teranet Enterprises Inc. and its suppliers
 All rights reserved. May not be produced without permission
 THIS IS NOT A PLAN OF SURVEY

© Parcel data appartient à Terranet Entreprises Inc. et à ses fournisseurs.
 Tous droits réservés. Ne peut être reproduit sans autorisation.
 CECI N'EST PAS UN PLAN D'ARPENTAGE

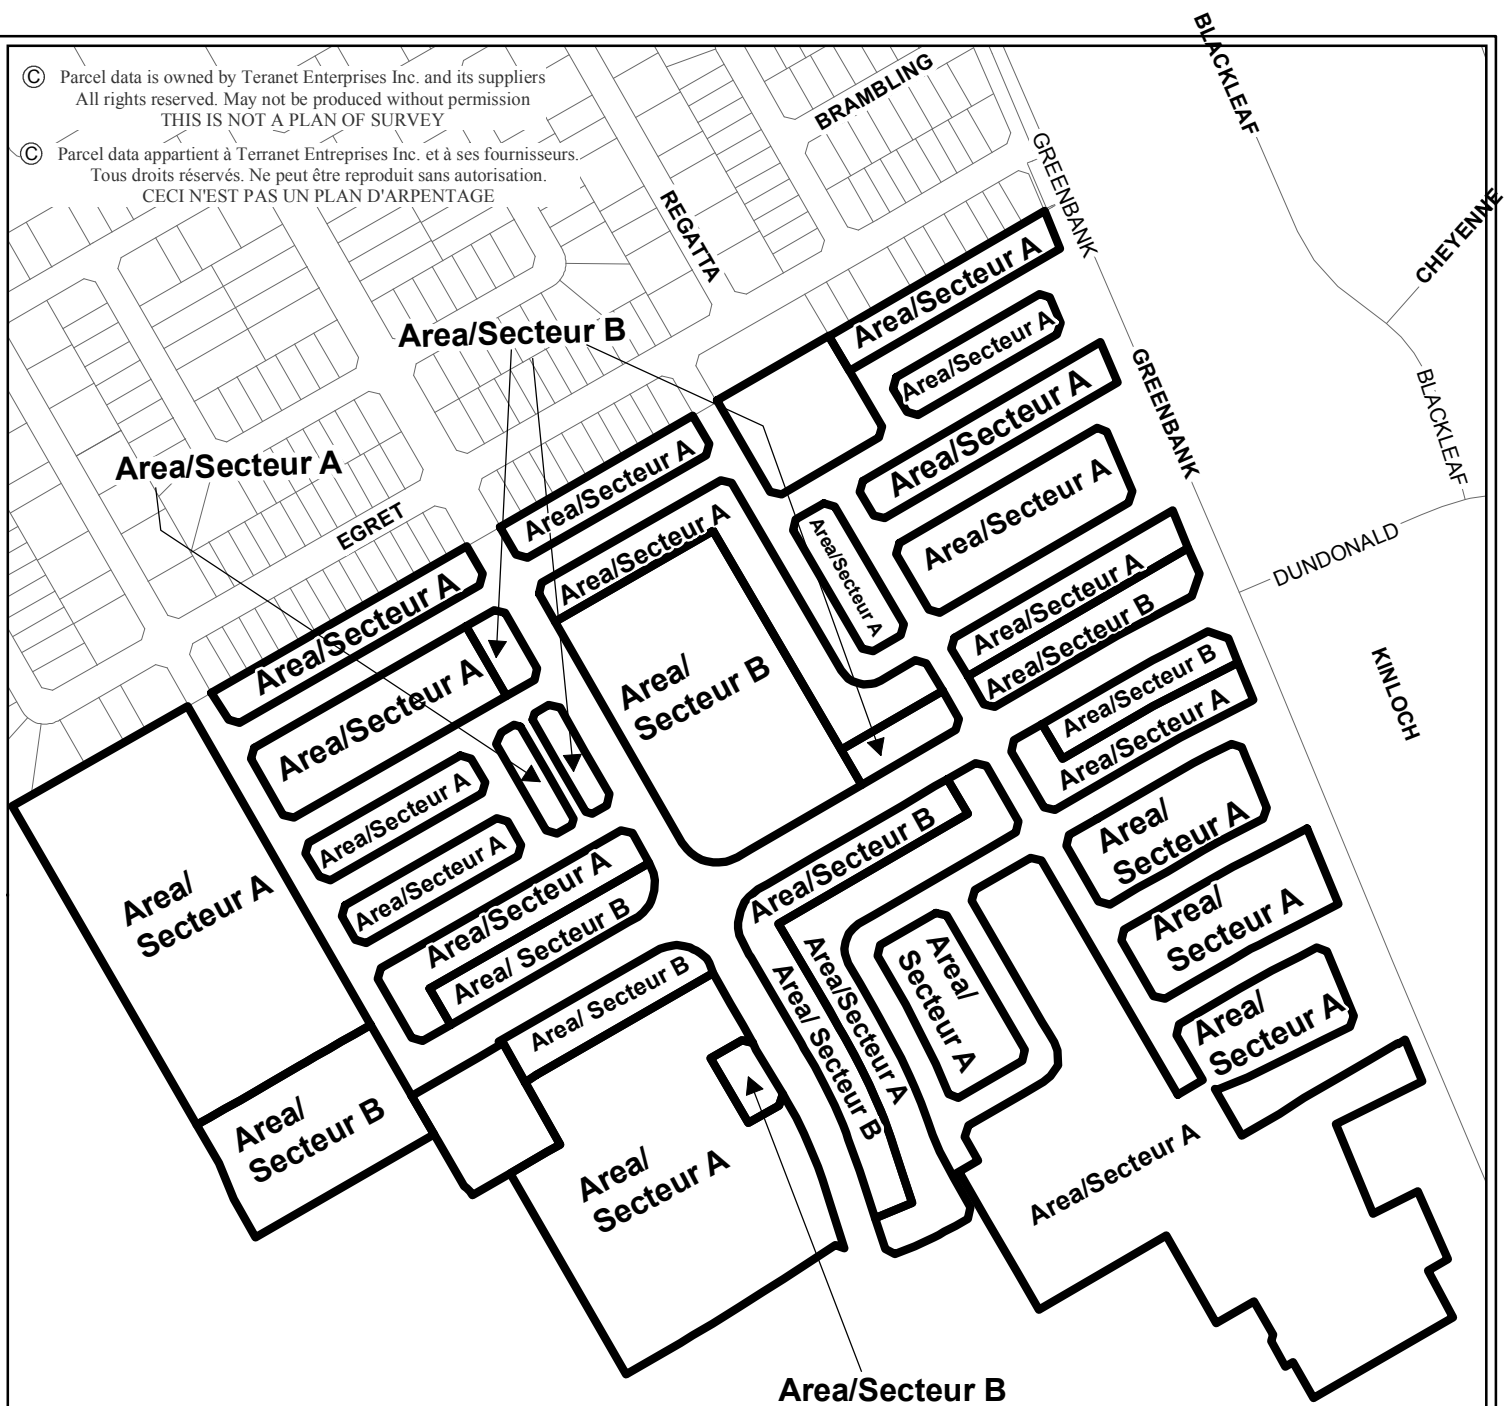

	Front Yard Setbacks/ Retraits de cour avant	Lots Front Onto/ Les lots donne sur
Area /Secteur A :	3.25m	18m ROW
Area /Secteur B :	3.5m	24m ROW



D02-02-13-0065 | 14-1726-Y


M:\Zoning_Bylaw\Schedules\

Produced by Infrastructure Services
and Community Sustainability
Produit par le Services d'infrastructure
et Viabilité des collectivités

This is Schedule 268 to Zoning By-law No. 2008-250
Annexe 268 au Règlement de zonage n° 2008-250

This is Attachment 2 to By-law Number 2014-315, passed August 27, 2014
 Pièce jointe n° 2 du Règlement municipal n° 2014-315, adopté le 27 août 2014

Échelle
N.T.S.
Mètres



Scale
N.T.S.
Metres