


© Parcel data is owned by Teranet Enterprises Inc. and its suppliers  
 All rights reserved. May not be produced without permission  
 THIS IS NOT A PLAN OF SURVEY

© Parcel data appartient à Terranet Entreprises Inc. et à ses fournisseurs.  
 Tous droits réservés. Ne peut être reproduit sans autorisation.  
 CECI N'EST PAS UN PLAN D'ARPENTAGE

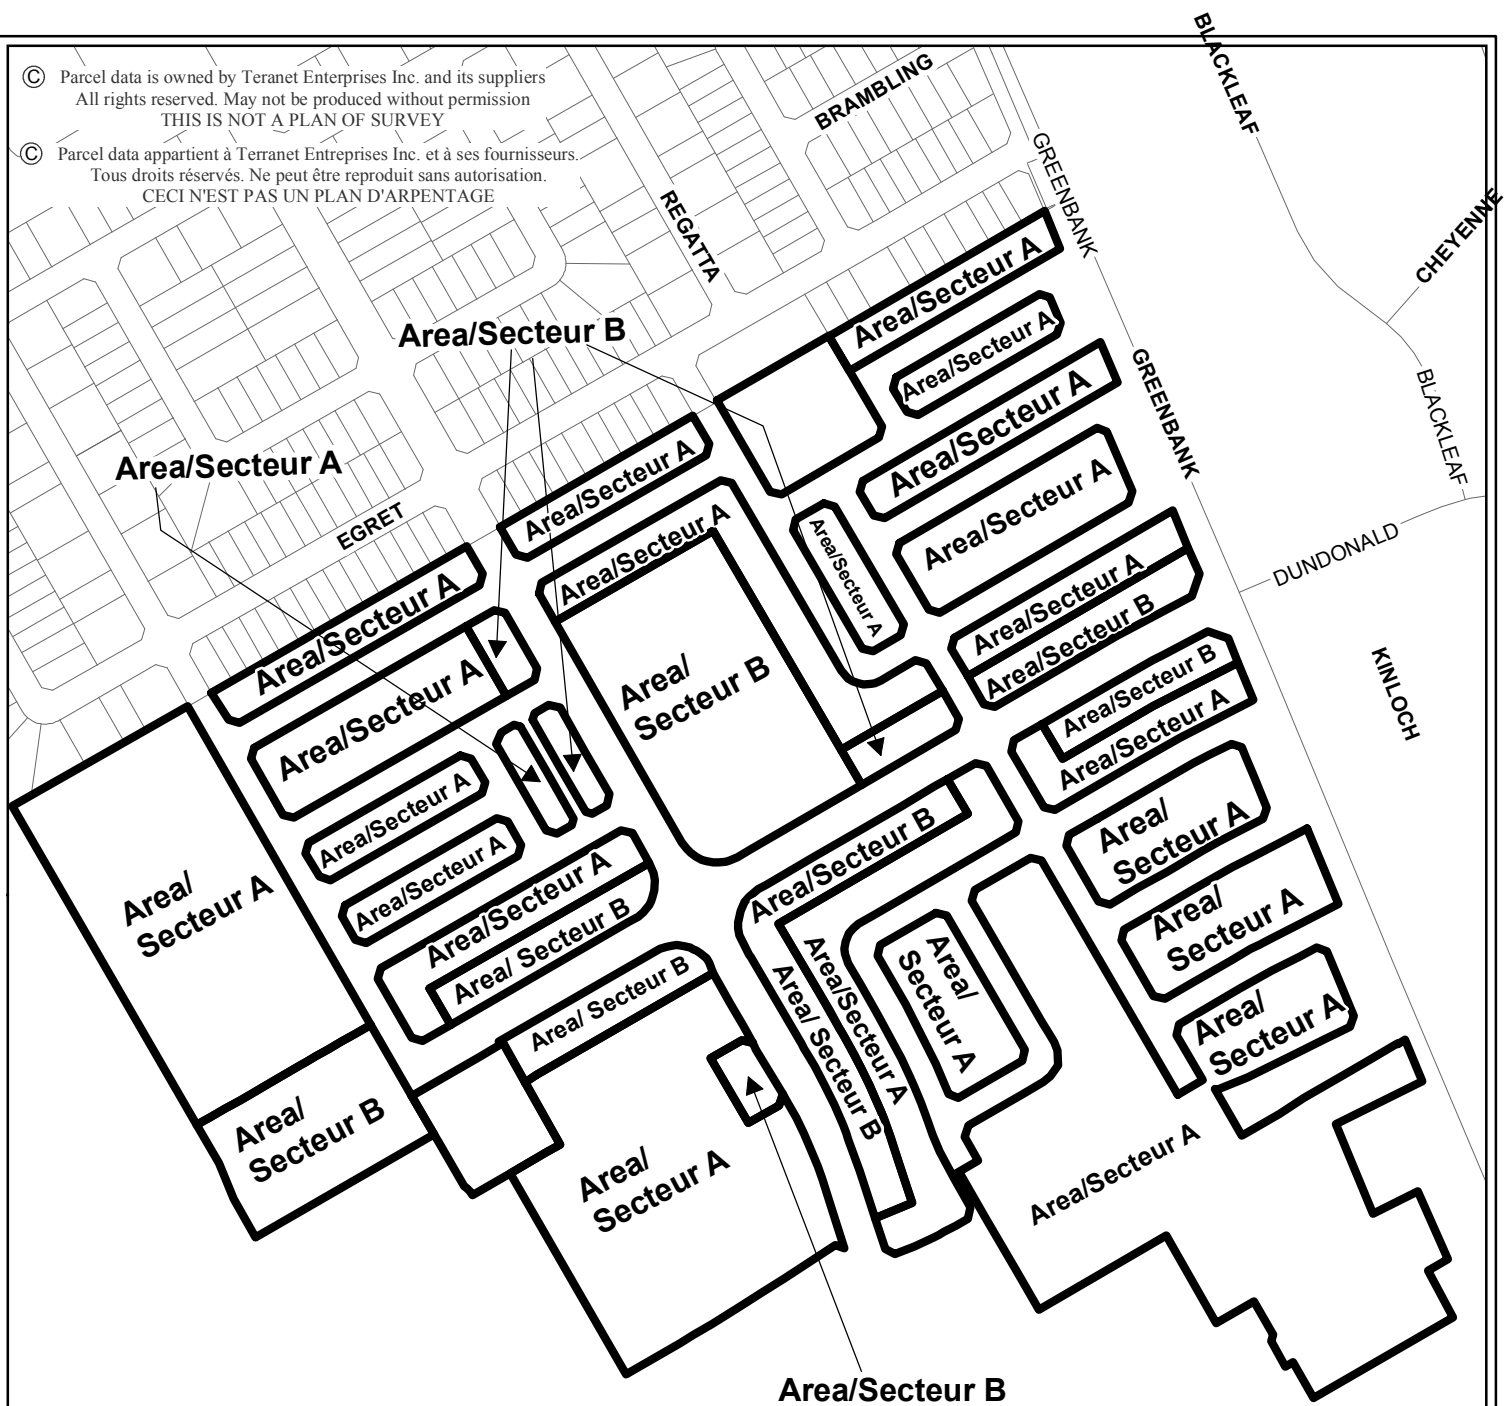

	Front Yard Setbacks/ Retraits de cour avant	Lots Front Onto/ Les lots donne sur
Area /Secteur A :	3.25m	18m ROW
Area /Secteur B :	3.5m	24m ROW



D02-02-13-0065 | 14-1726-Y


M:\Zoning\_Bylaw\Schedules\

Produced by Infrastructure Services  
 and Community Sustainability  
 Produit par le Services d'infrastructure  
 et Viabilité des collectivités

**This is Schedule 268 to Zoning By-law No. 2008-250**  
**Annexe 268 au Règlement de zonage n° 2008-250**

This is Attachment 2 to By-law Number 2014-315, passed August 27, 2014  
 Pièce jointe n° 2 du Règlement municipal n° 2014-315, adopté le 27 août 2014

Échelle  
 N.T.S.  
 Mètres



Scale  
 N.T.S.  
 Metres