


© Parcel data is owned by Teranet Enterprises Inc. and its suppliers  
 All rights reserved. May not be produced without permission  
 THIS IS NOT A PLAN OF SURVEY

© Parcel data appartient à Terranet Entreprises Inc. et à ses fournisseurs.  
 Tous droits réservés. Ne peut être reproduit sans autorisation.  
 CECI N'EST PAS UN PLAN D'ARPENTAGE

BRUYERE ST

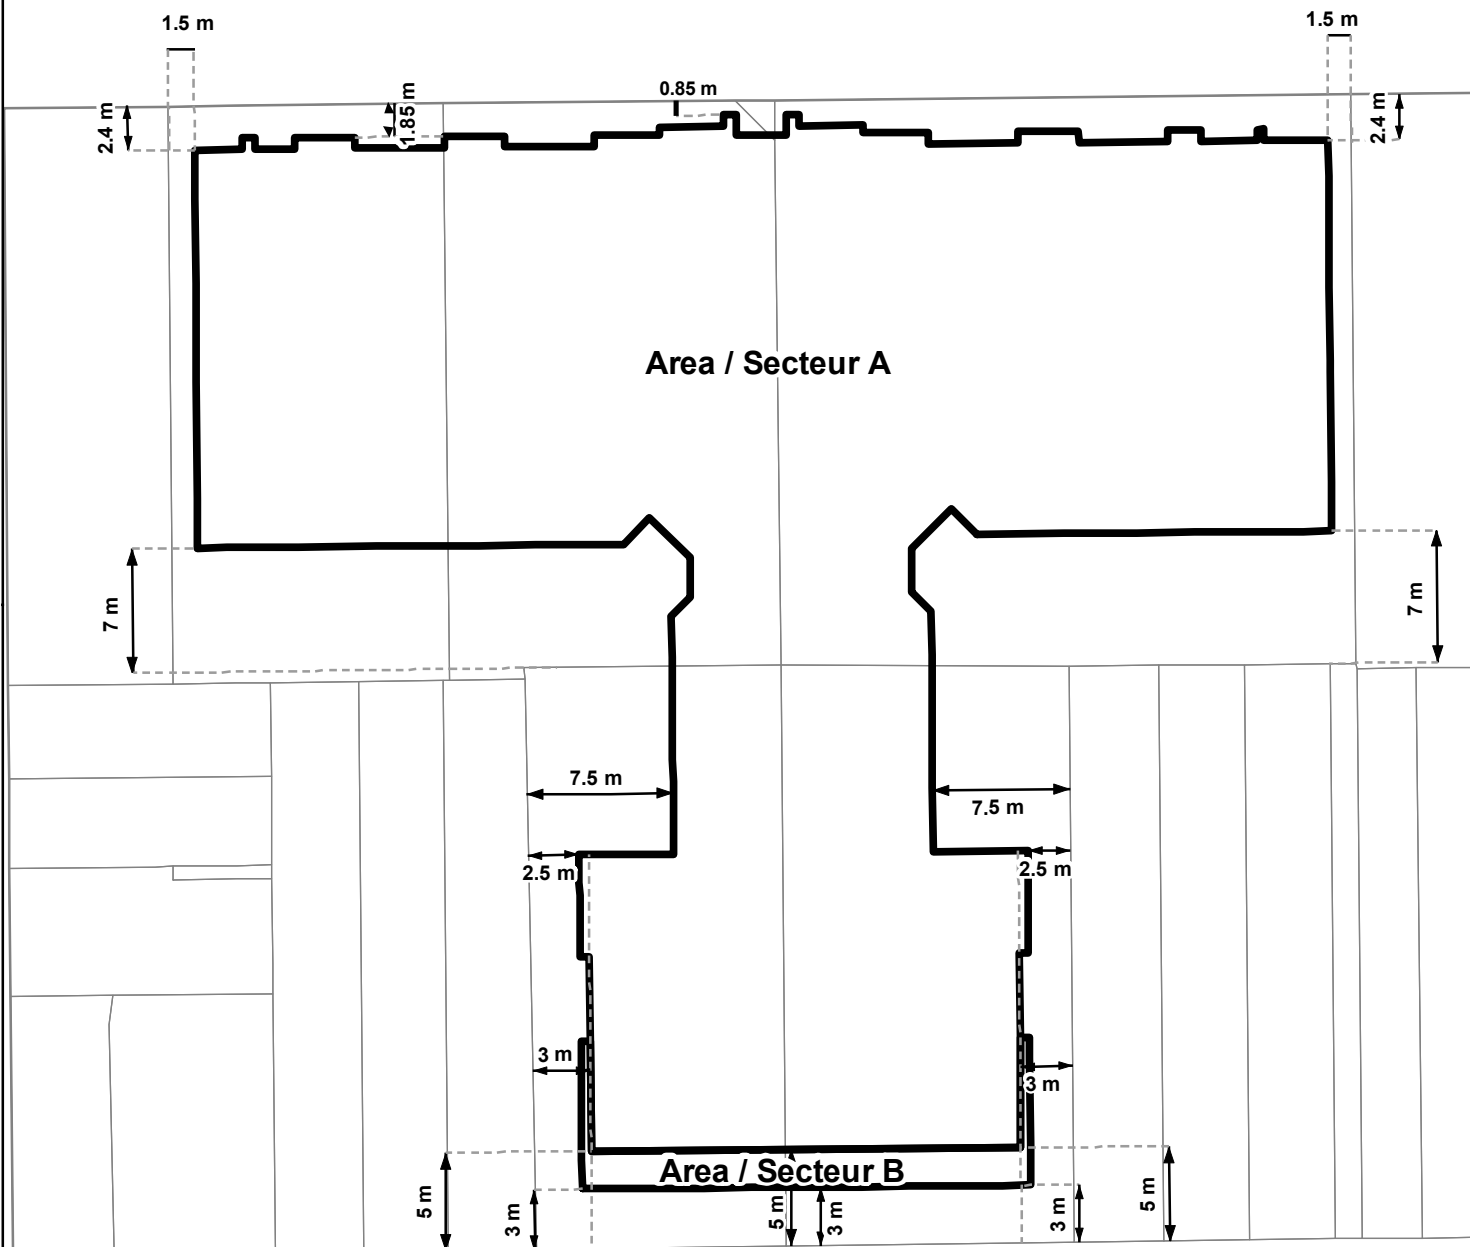

**Area A / Secteur A**

Maximum Height / la hauteur maximale: 14.5 metres  
 Maximum number of storeys / le nombre maximal d'étages : 5

**Area B / Secteur B**

Maximum Height / la hauteur maximale: 12.5 metres  
 Maximum number of storeys / le nombre maximal d'étages : 4



M:\Zoning\_By-law\Schedules\

Produced by Infrastructure Services and Community Sustainability  
 Produit par Services d'infrastructure et Viabilité des collectivités

**This is Schedule 270 to Zoning By-law No. 2008-250  
 Annexe 270 au Règlement de zonage n° 2008-250**

This is Attachment 2 to By-law Number 2011-307, passed August 25, 2011  
 Pièce jointe n° 2 du Règlement municipal n° 2011-307, adopté le 25 août 2011

Échelle  
 N.T.S.  
 Mètres



Scale  
 N.T.S.  
 Metres