
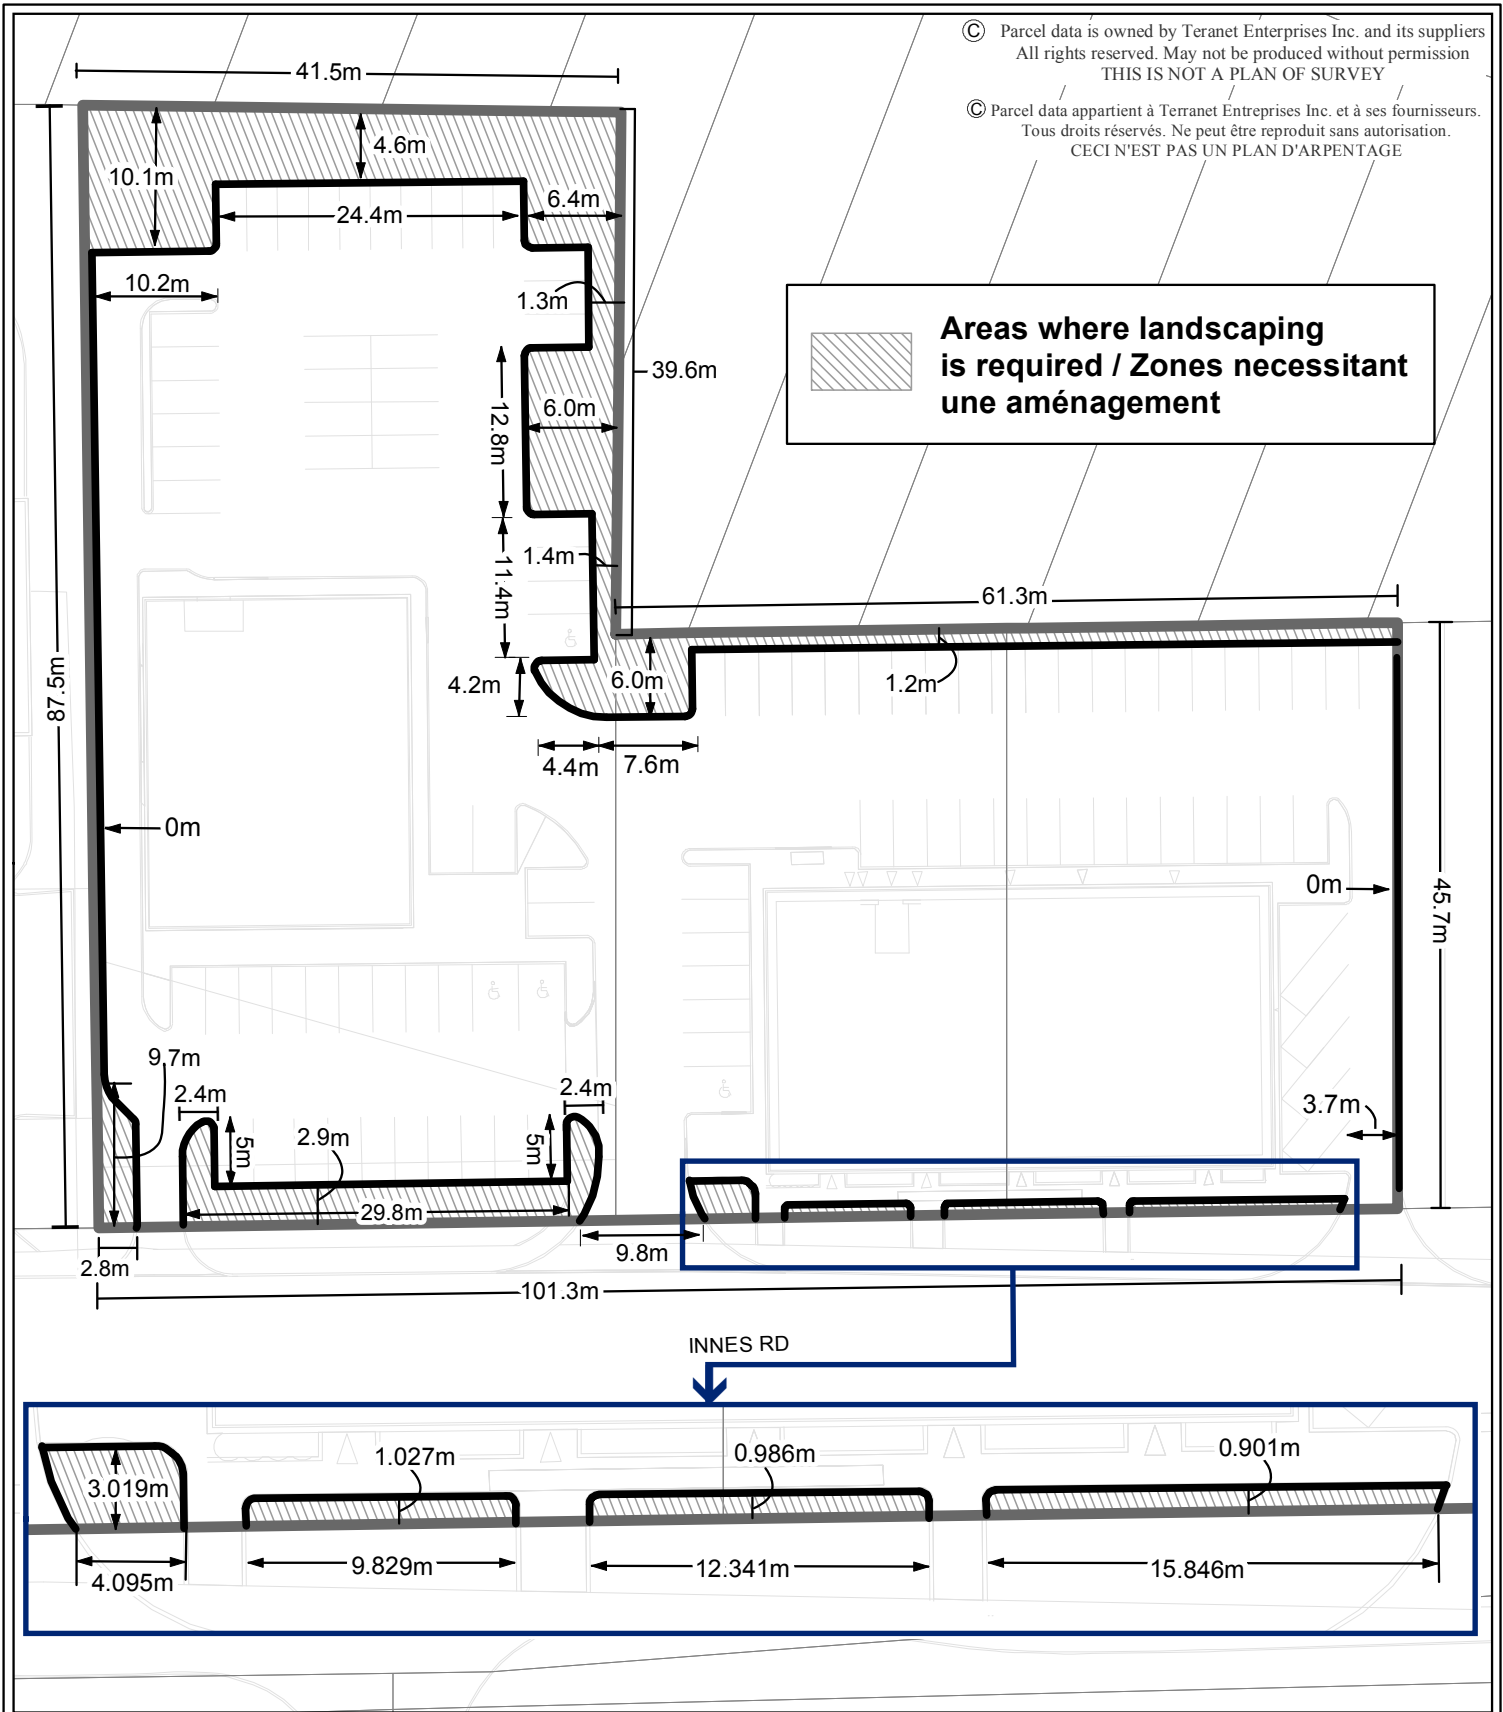


© Parcel data is owned by Teranet Enterprises Inc. and its suppliers  
 All rights reserved. May not be produced without permission  
 THIS IS NOT A PLAN OF SURVEY

© Parcel data appartient à Terranet Entreprises Inc. et à ses fournisseurs.  
 Tous droits réservés. Ne peut être reproduit sans autorisation.  
 CECI N'EST PAS UN PLAN D'ARPENTAGE

 **Areas where landscaping is required / Zones necessitant une aménagement**



D07-12-10-0305 12-0626

M:\Zoning\_Bylaw\Schedules\

Produced by Infrastructure Services  
 and Community Sustainability  
 Produit par les Services d'infrastructure  
 et Viabilité des collectivités

**This is Schedule 285 to Zoning By-law No. 2008-250  
 Annexe 285 au Règlement de zonage n° 2008-250**

This is Attachment 2 to By-law Number 2012-264, passed July 11, 2012  
 Pièce jointe n° 2 du Règlement municipal n° 2012-264, adopté le 11 juillet 2012

Échelle  
 N.T.S.  
 Mètres



Scale  
 N.T.S.  
 Metres