



© Parcel data is owned by Teranet Enterprises Inc. and its suppliers  
 All rights reserved. May not be produced without permission  
 THIS IS NOT A PLAN OF SURVEY

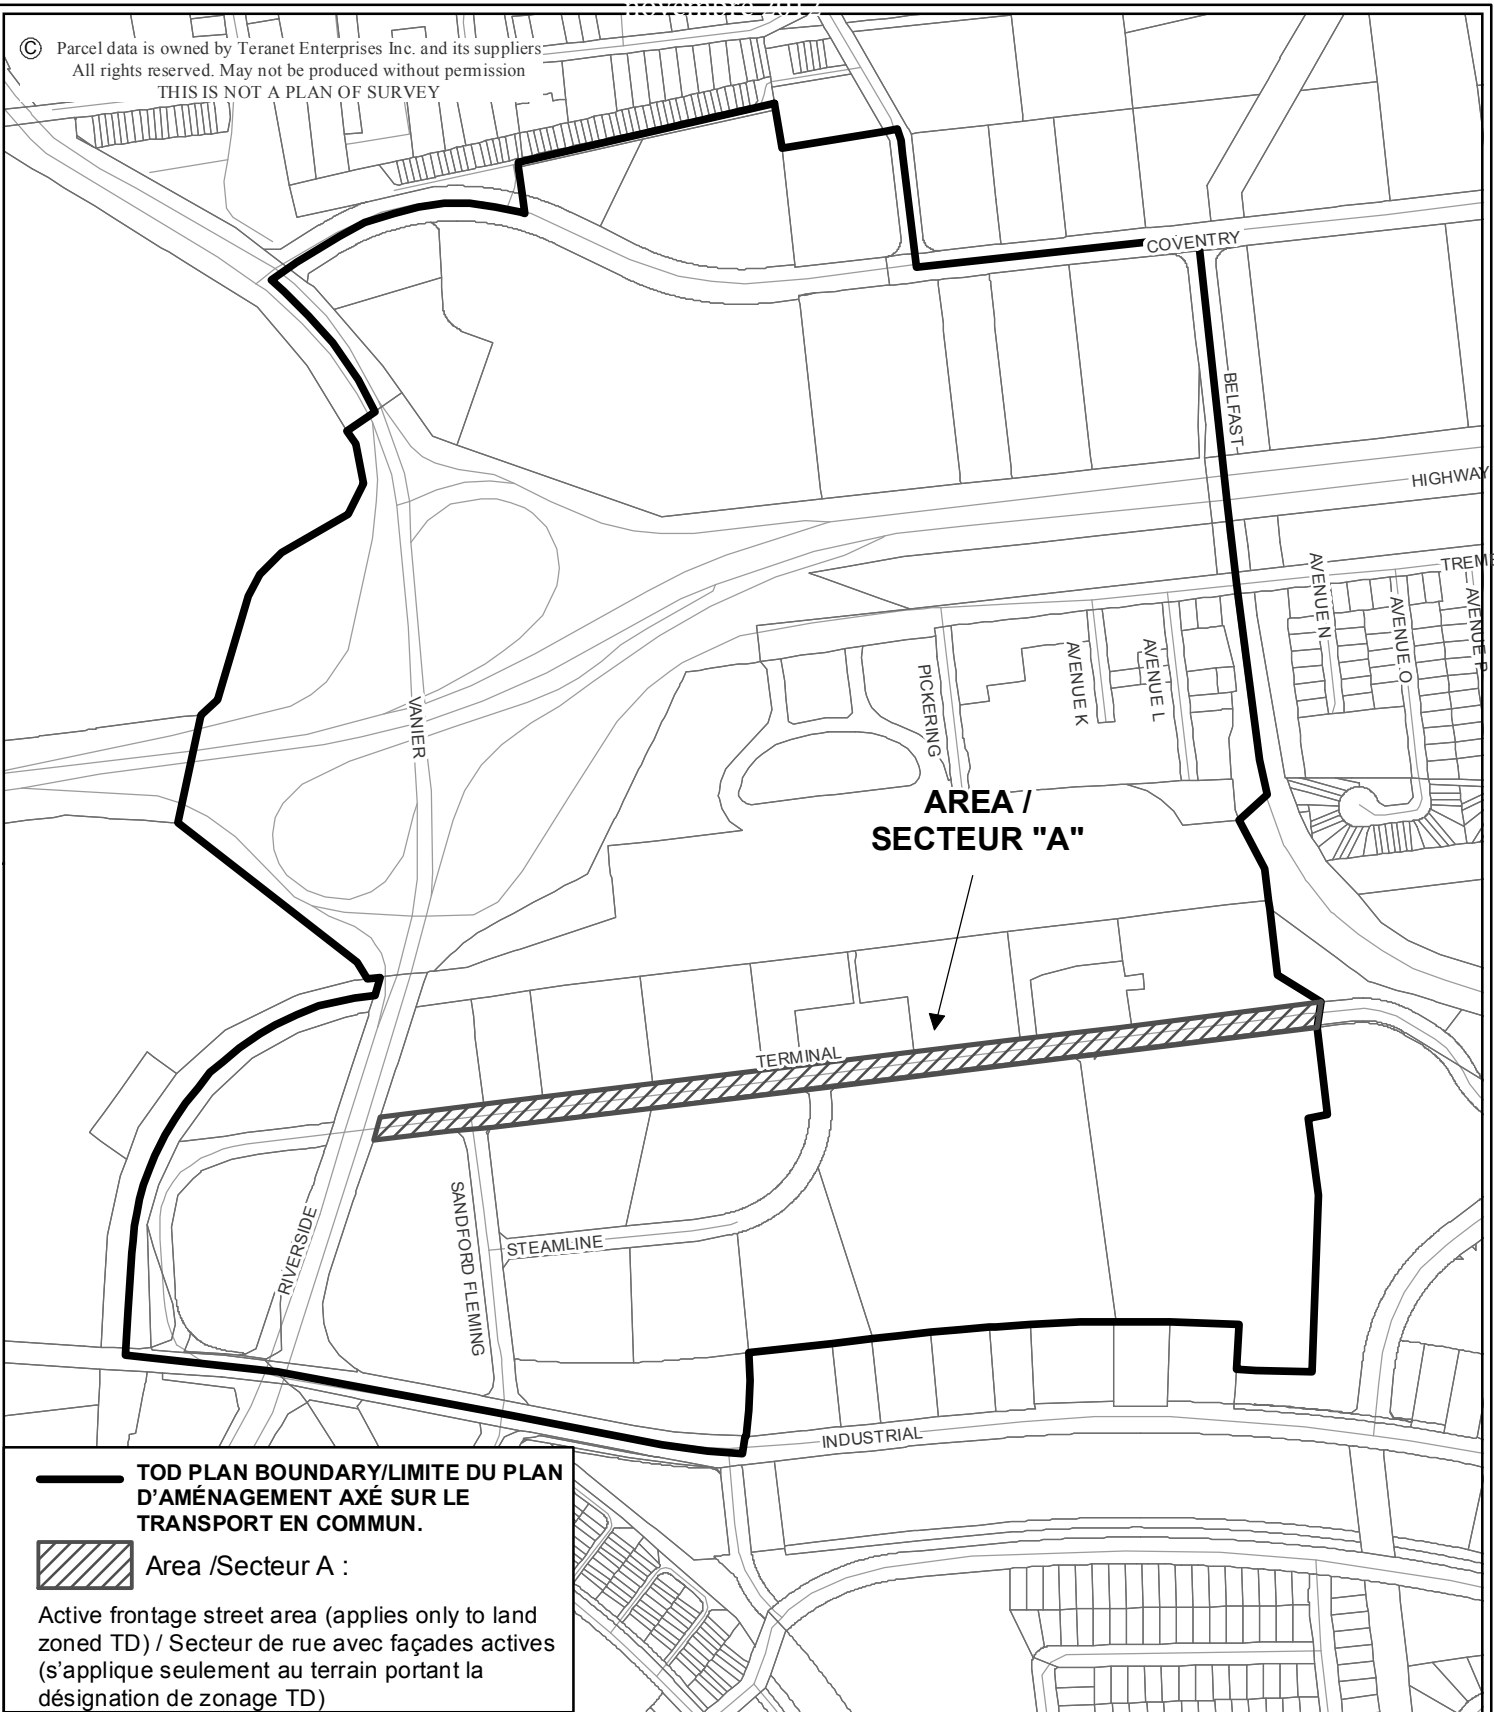

**—** TOD PLAN BOUNDARY/LIMITE DU PLAN D'AMÉNAGEMENT AXÉ SUR LE TRANSPORT EN COMMUN.

 Area /Secteur A :  
 Active frontage street area (applies only to land zoned TD) / Secteur de rue avec façades actives (s'applique seulement au terrain portant la désignation de zonage TD)



D02-02-12-0057 | 12-1046-X  
 M:\Zoning\_Bylaw\Schedules

Produced by Planning and Infrastructure Portfolio  
 Produit par le Portefeuille urbanisme et infrastructure

**This is Schedule 293 to Zoning By-law No. 2008-250  
 Annexe 293 au Règlement de zonage n° 2008-250**

This is Attachment 4 to By-law Number 2012-406, passed November 14, 2012  
 Pièce jointe n° 4 du Règlement municipal n° 2012-406, adopté le 14 novembre 2012

Échelle  
 N.T.S.  
 Mètres



Scale  
 N.T.S.  
 Metres