


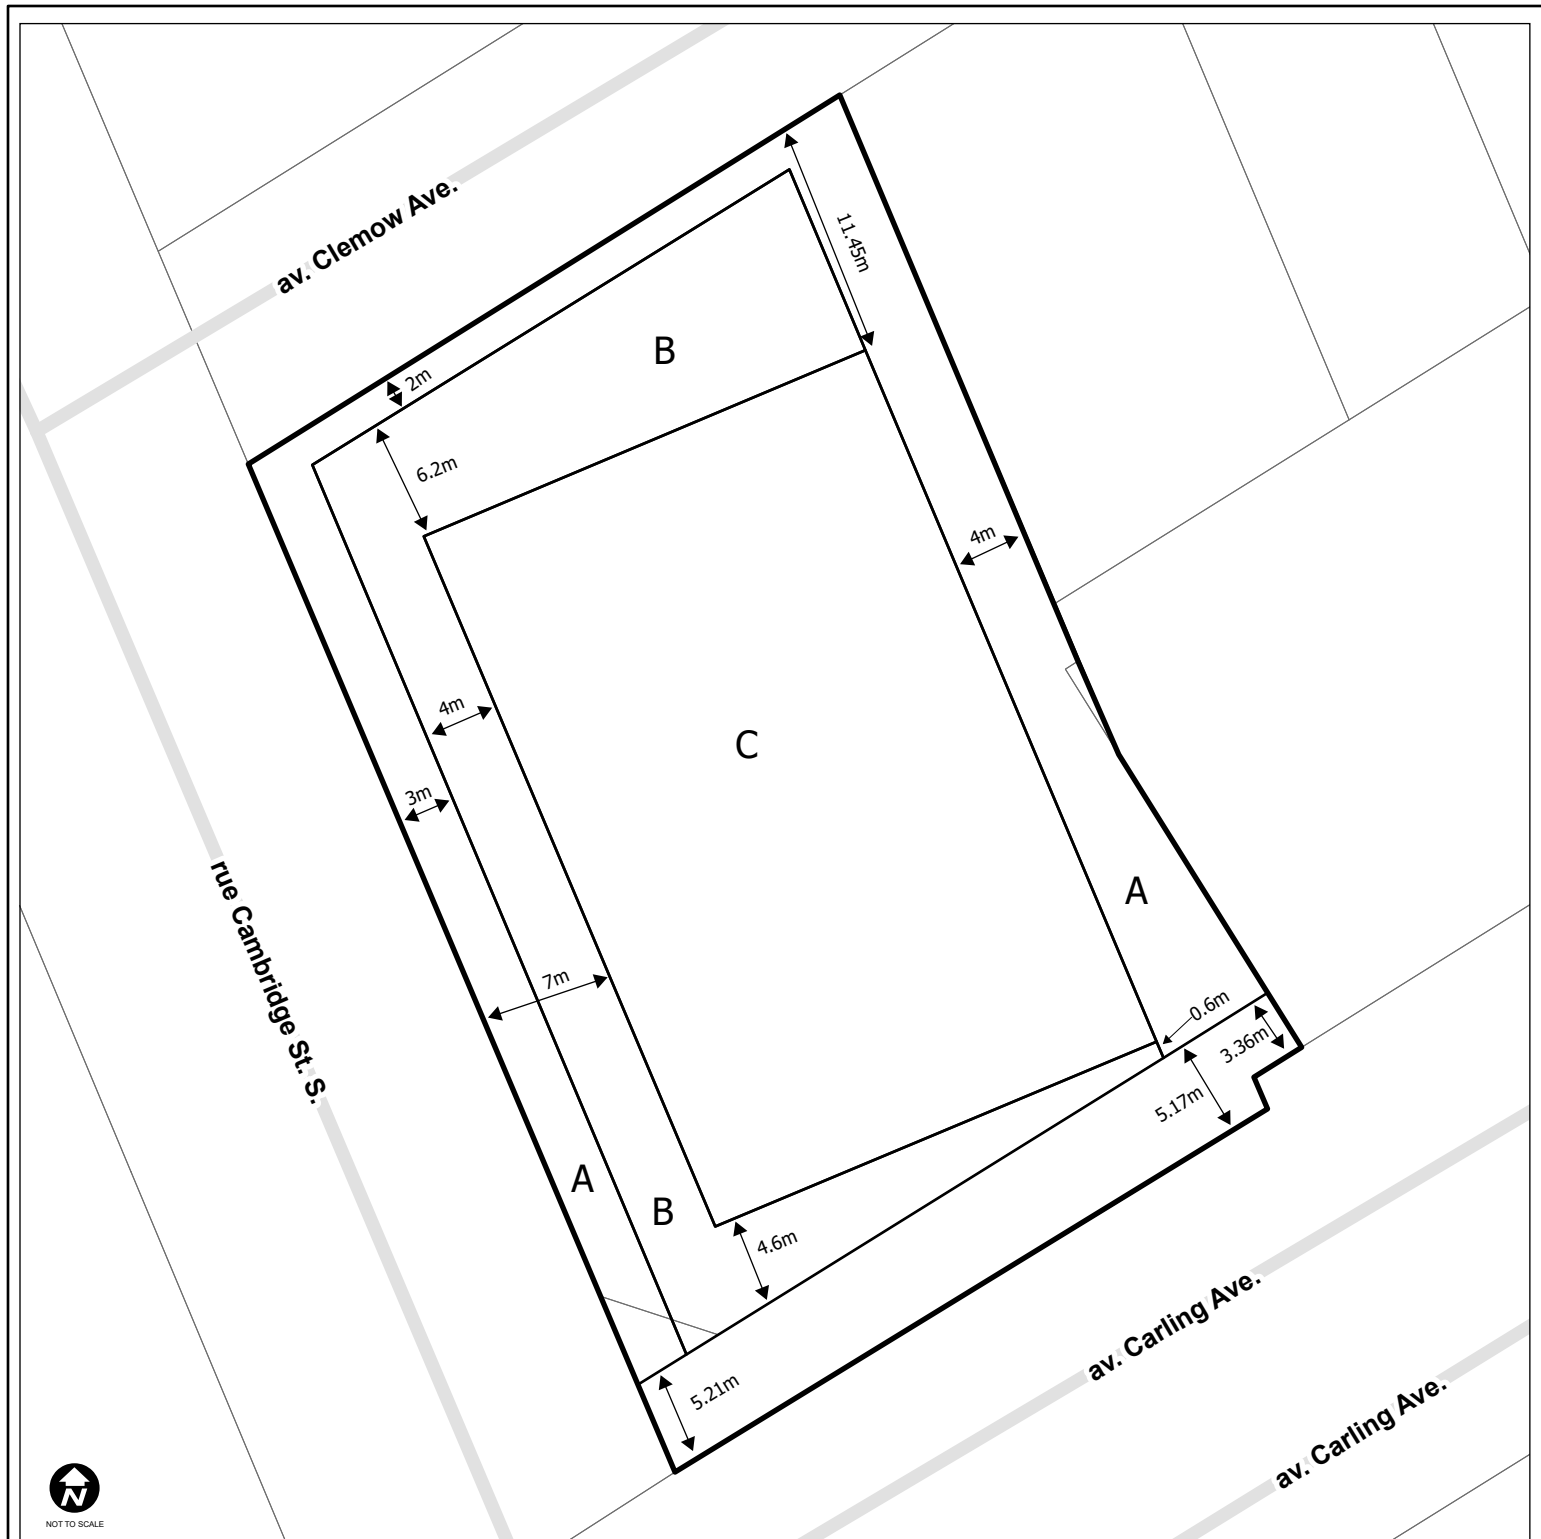

This is Schedule 303 to Zoning By-law No. 2026-50
Annexe 303 au Règlement de zonage n° 2026-50

Legend / Légende

↔ Minimum Yard Setback /
Marges de recul minimales

**Maximum Permitted Building Height And Number of Storeys /
Hauteur de bâtiment maximale permise et n'ombre d'étages**

Area / Secteur	Metres above grade / mètres au-dessus du sol
A	0.00m (0 storeys/étages)
B	10.50m easl (3 storeys/étages)
C	52.00m easl (16 storeys/étages)



Revision / Révision - YYYY / MM / DD

25-0834-E

M:\Zoning_bylaw\Schedules



©Parcel data is owned by Teranet Enterprises Inc. and its suppliers. All rights reserved. May not be produced without permission.
 THIS IS NOT A PLAN OF SURVEY / Les données de parcelles appartiennent à Teranet Entreprises Inc. et à ses fournisseurs.
 Tous droits réservés. Ne peut être reproduit sans autorisation. CECI N'EST PAS UN PLAN D'ARPENTAGE

Property parcel information matches Teranet parcel information as of the revision date for this schedule / En date de la révision de la présente annexe, les renseignements sur la parcelle correspondent aux renseignements de Teranet.