


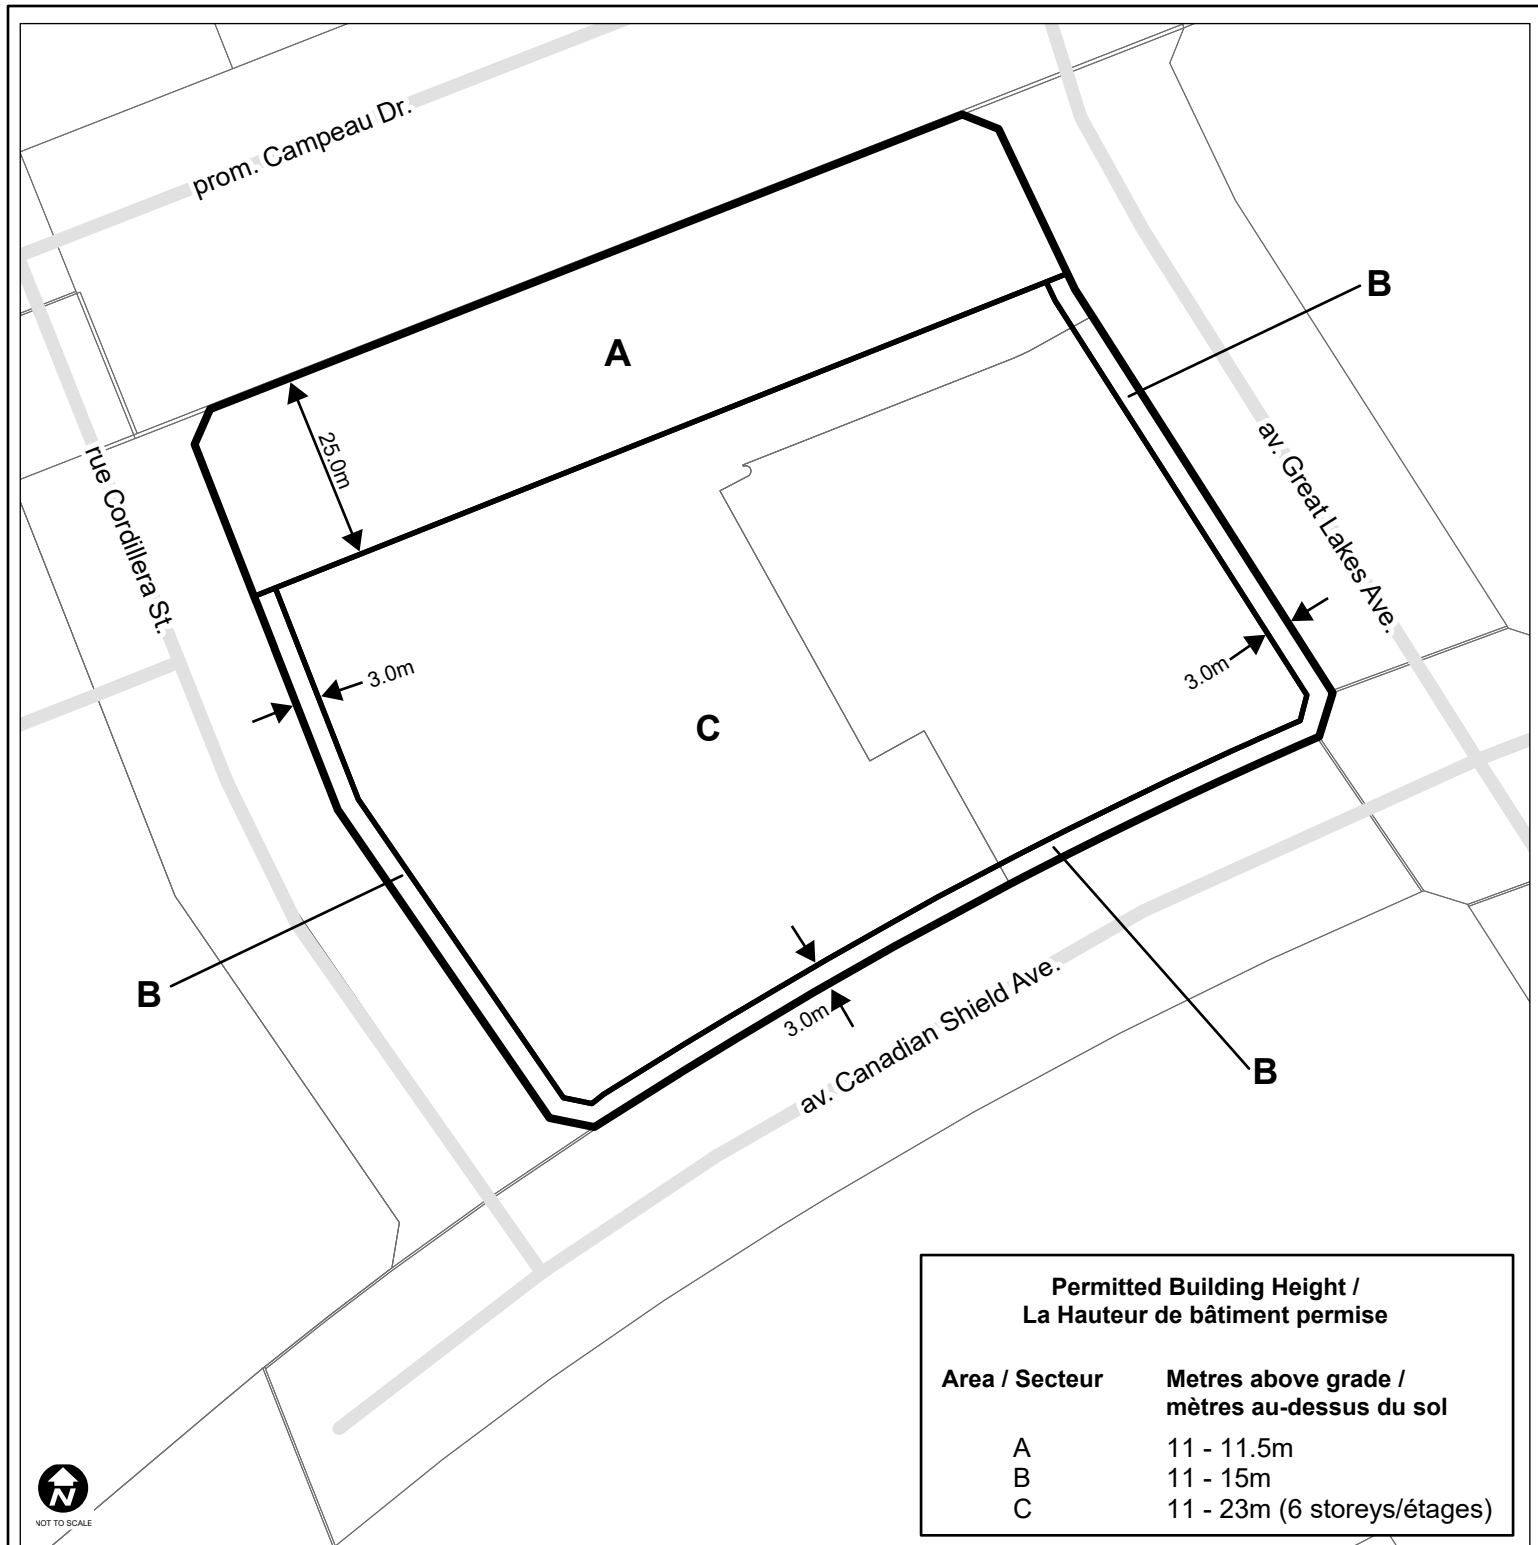

**Permitted Building Height /
La Hauteur de bâtiment permise**

Area / Secteur	Metres above grade / mètres au-dessus du sol
A	11 - 11.5m
B	11 - 15m
C	11 - 23m (6 storeys/étages)

**This is Schedule 306 to Zoning By-law No. 2026-50
Annexe 306 au Règlement de zonage n° 2026-50**

Legend / Legende

↔ Minimum required setbacks/
Retraits minimaux requis