



© Parcel data is owned by Teranet Enterprises Inc. and its suppliers
All rights reserved. May not be produced without permission
THIS IS NOT A PLAN OF SURVEY

© Parcel data appartient à Terranet Entreprises Inc. et à ses fournisseurs.
Tous droits réservés. Ne peut être reproduit sans autorisation.
CECI N'EST PAS UN PLAN D'ARPENTAGE

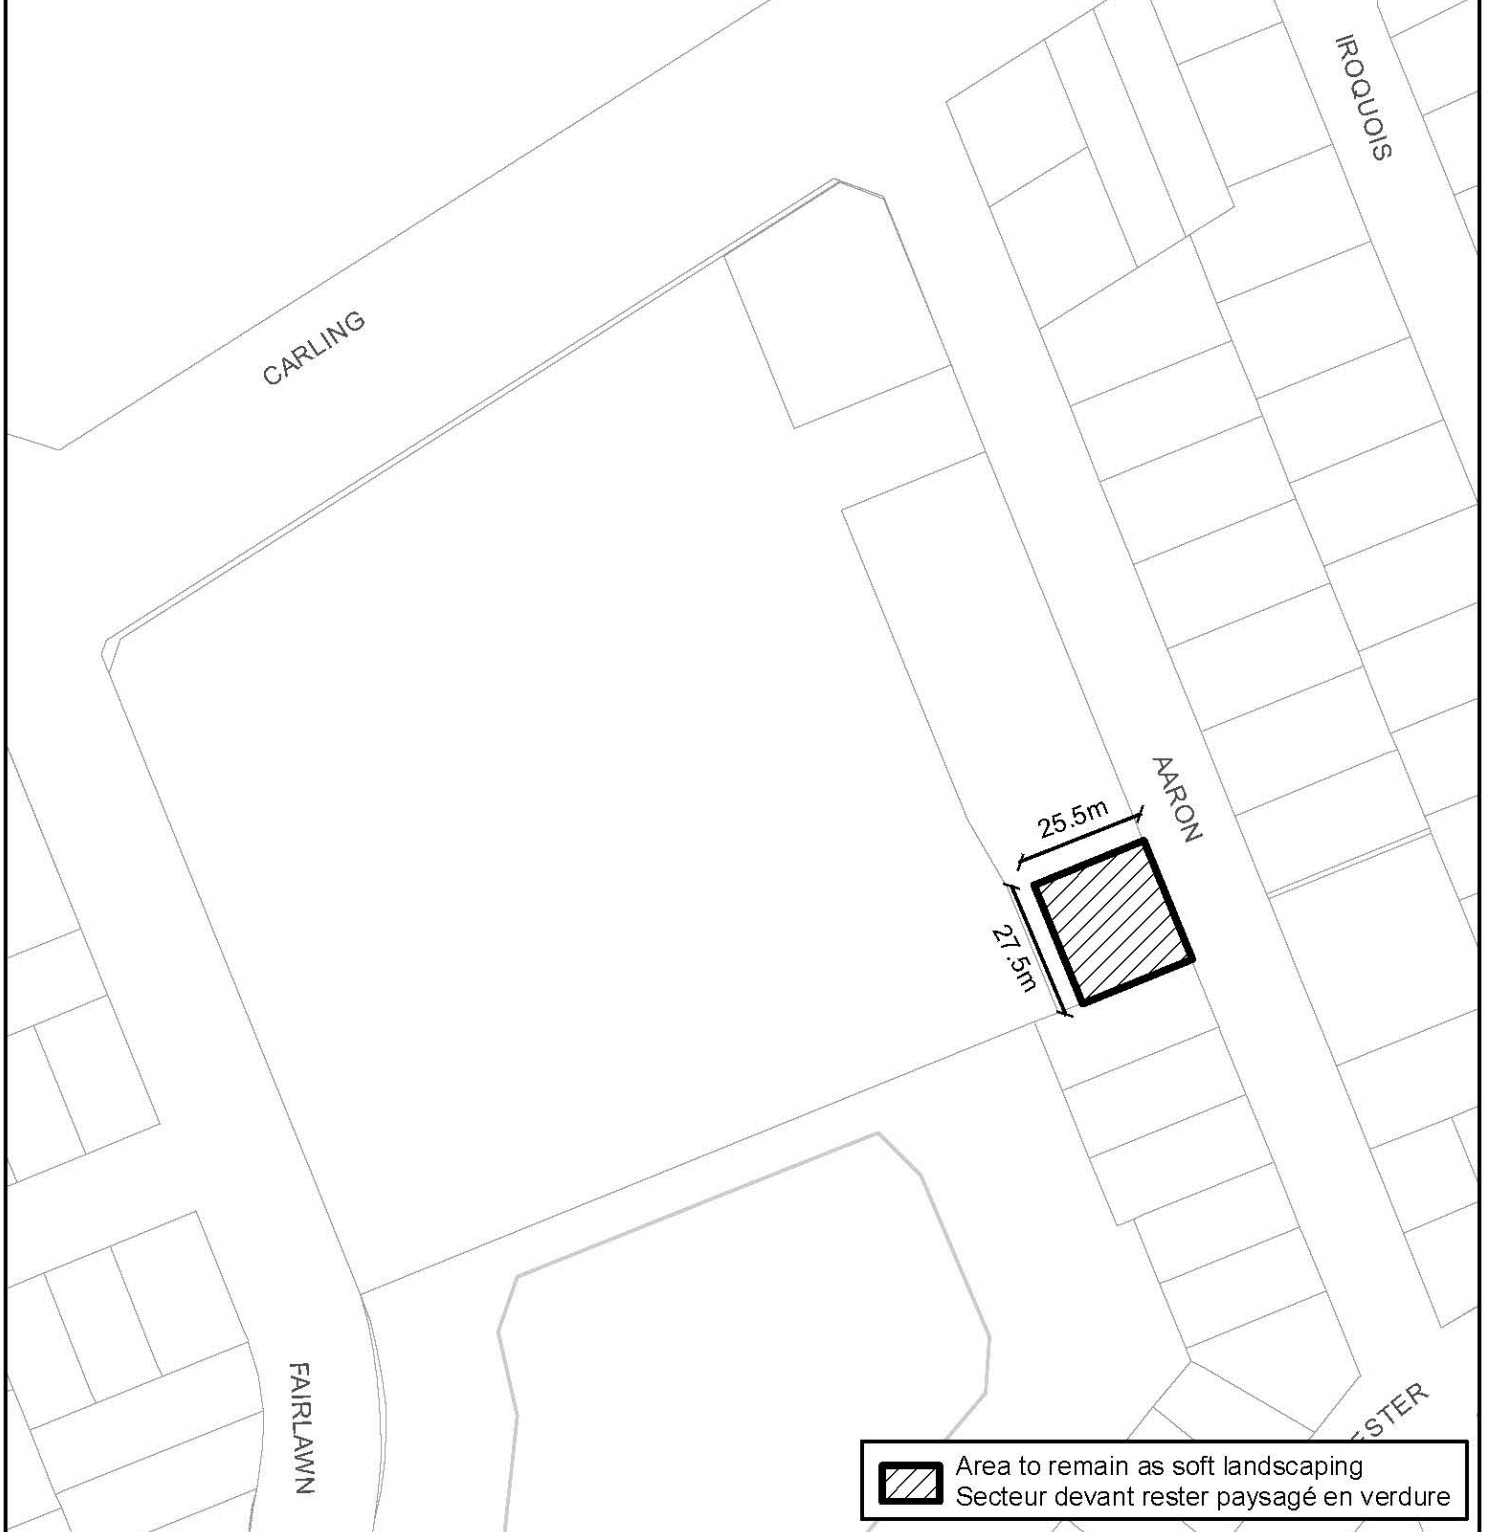

 Area to remain as soft landscaping
Secteur devant rester paysagé en verdure



D02-02-13-0048

14-0663-Y

M:\Zoning_Bylaw\Schedules\

Produced by Infrastructure Services
and Community Sustainability
Produit par le Services d'Infrastructure
et Viabilité des collectivités

**This is Schedule 320 to Zoning By-law No. 2008-250
Annexe 320 au Règlement de zonage n° 2008-250**

This is Attachment 2 to By-law Number 2014-121, passed April 9, 2014
Pièce jointe n° 2 du Règlement municipal n° 2014-121, adopté le 9 avril 2014

Échelle
N.T.S.
Mètres



Scale
N.T.S.
Metres