


© Parcel data is owned by Teranet Enterprises Inc. and its suppliers
 All rights reserved. May not be produced without permission
 THIS IS NOT A PLAN OF SURVEY

© Parcel data appartient à Terranet Entreprises Inc. et à ses fournisseurs.
 Tous droits réservés. Ne peut être reproduit sans autorisation.
 CECI N'EST PAS UN PLAN D'ARPEMENT

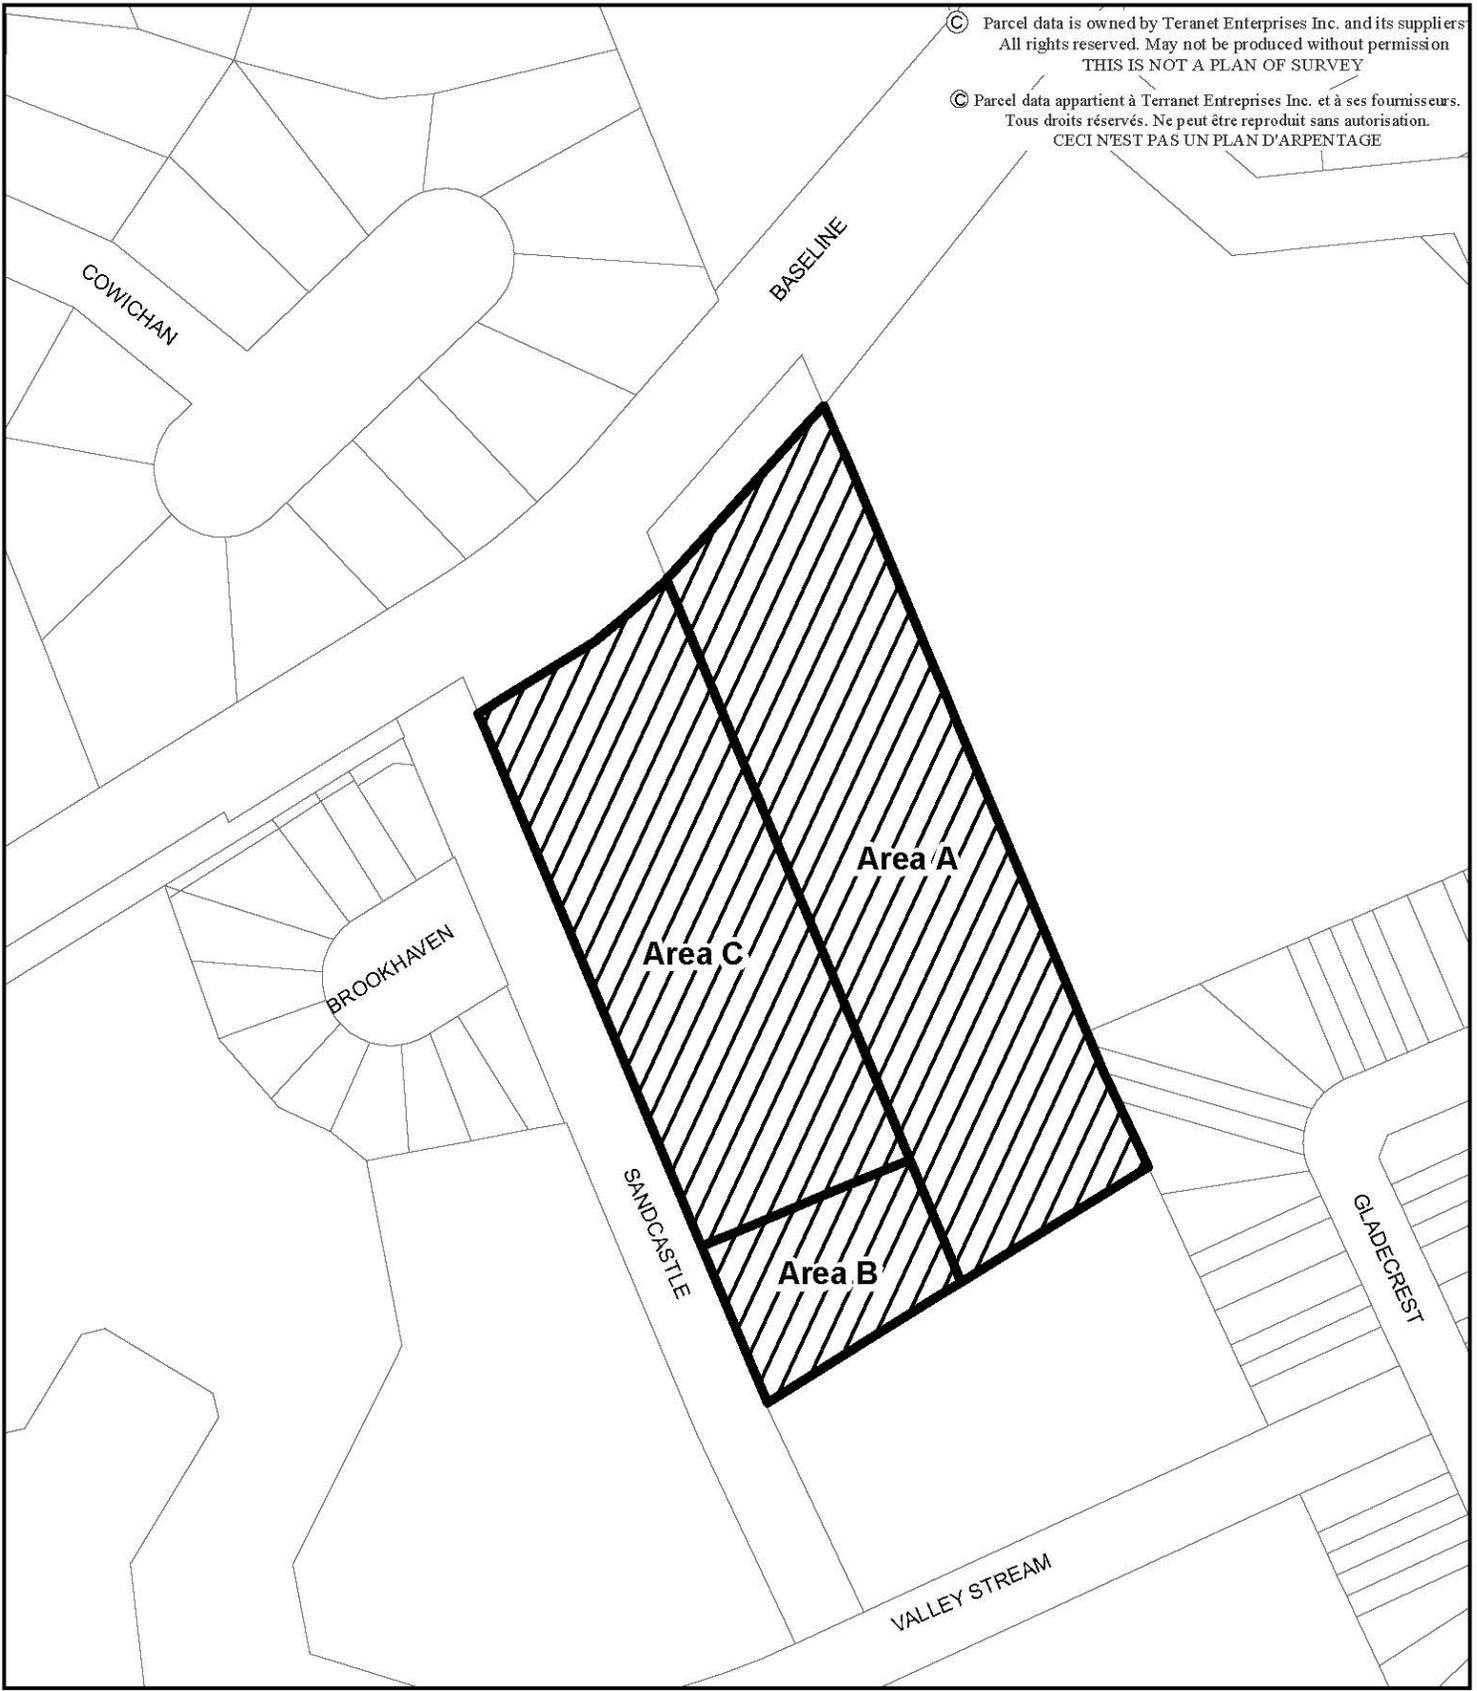



D02-02-12-0077 | 14-1085-Y / 046940570

M:\Zoning_Bylaw\bylaws\

Produced by Infrastructure Services
 and Community Sustainability

Produit par le Services d'infrastructure
 et Viabilité des collectivités

This is Schedule 325 to Zoning By-law No. 2008-250
Annexe 325 au Règlement de zonage n° 2008-250

This is Attachment 2 to By-law Number 2014-204, passed May 28, 2014
 Pièce jointe n° 2 du Règlement municipal n° 2014-204, adopté le 28 mai 2014

Échelle
 N.T.S.
 Mètres



Scale
 N.T.S.
 Metres