


©Parcel data is owned by Teranet Enterprises Inc. and its suppliers.
All rights reserved. May not be reproduced without permission.
THIS IS NOT A PLAN OF SURVEY

©Parcel data appartient à Terranet Entreprises Inc. et à ses fournisseurs.
Tous droits réservés. Ne peut être reproduit sans autorisation.
CECI N'EST PAS UN PLAN D'ARPENTAGE

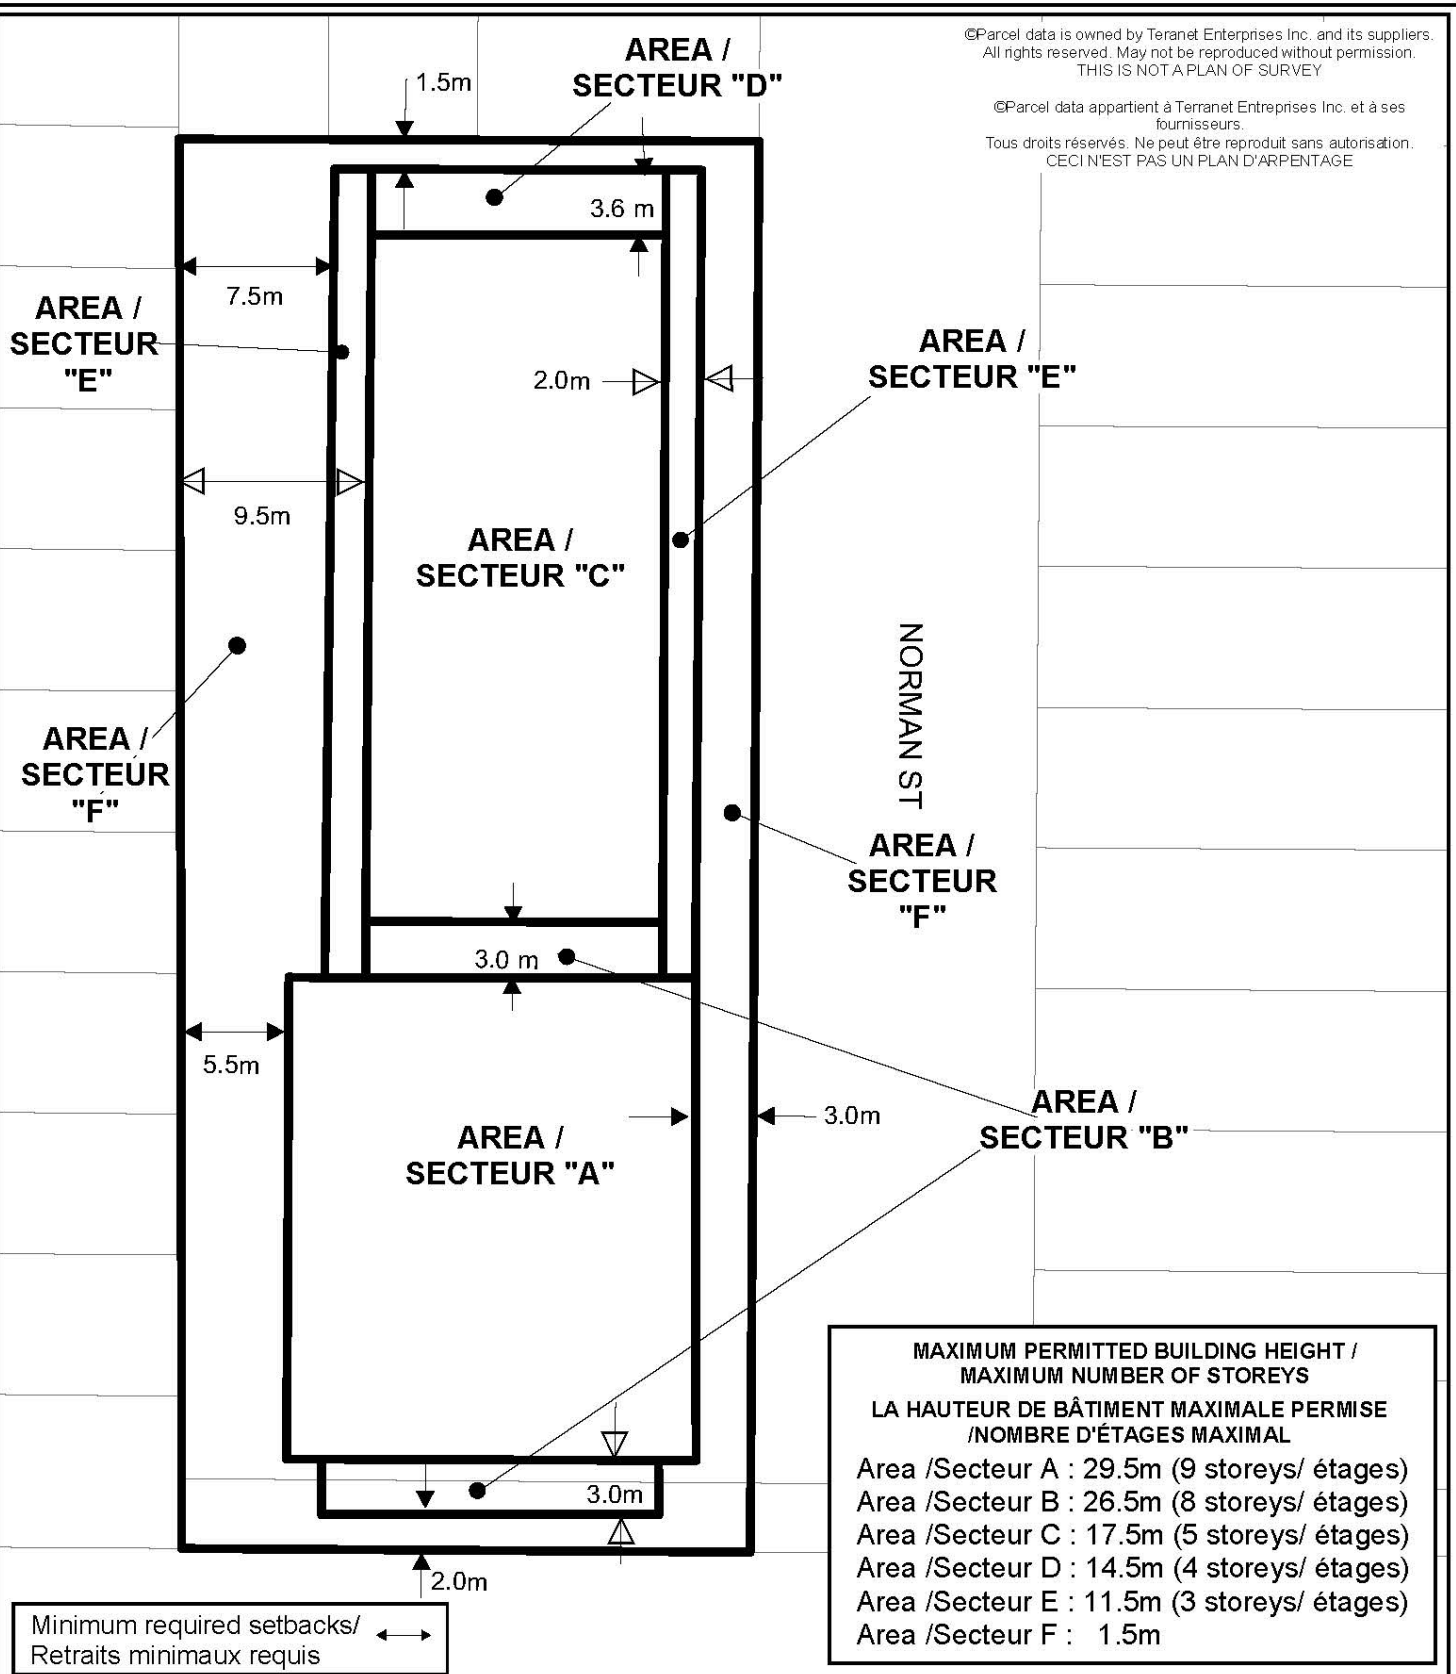

Minimum required setbacks/
Retraits minimaux requis

Ottawa

D02-02-12-0110 | 14-1417-D


M:\Zoning_Bylaw\Schedules\

Produced by Planning and Infrastructure Portfolio
Produit par le Portefeuille urbanisme et infrastructure

**This is Schedule 329 to Zoning By-law No. 2008-250
Annexe 329 au Règlement de zonage n° 2008-250**

This is Attachment 2 to By-law Number 2014-310, passed August 27, 2014
Pièce jointe n° 2 du Règlement municipal n° 2014-310, adopté le 27 août 2014

Échelle
N.T.S.
Mètres



Scale
N.T.S.
Metres