


©Parcel data is owned by Teranet Enterprises Inc. and its suppliers.  
All rights reserved. May not be reproduced without permission.  
THIS IS NOT A PLAN OF SURVEY

©Parcel data appartient à Terranet Entreprises Inc. et à ses  
fournisseurs.  
Tous droits réservés. Ne peut être reproduit sans autorisation.  
CECI N'EST PAS UN PLAN D'ARPENTAGE

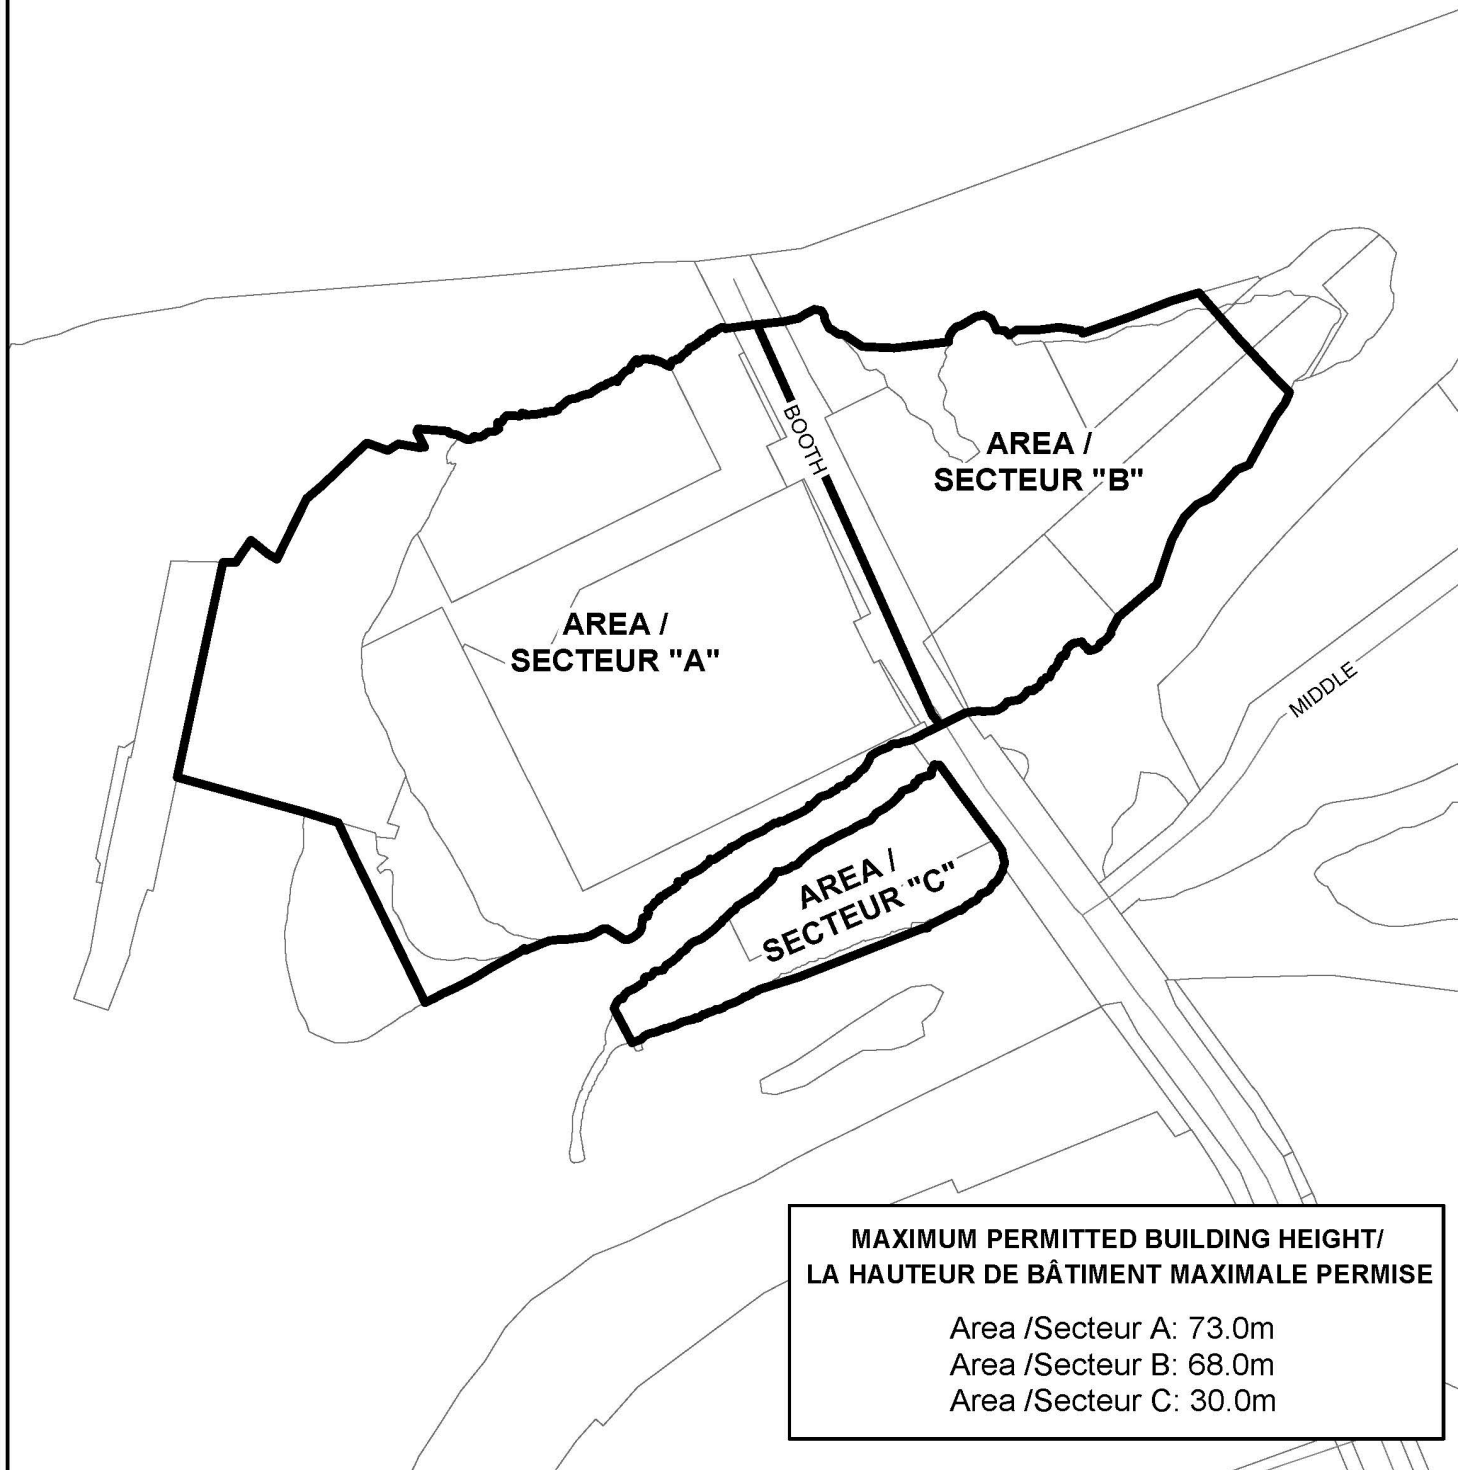

D02-02-14-0040

14-2048-Y

M:\Zoning\_bylaws\schedules\

Produced by Infrastructure Services  
and Community Sustainability  
Produit par le Services d'infrastructure  
et Viabilité des collectivités

This is Schedule 332 to Zoning By-law No. 2008-250  
Annexe 332 au Règlement de zonage n° 2008-250

This is Attachment 2 to By-law Number 2014-395, passed October 8, 2014  
Pièce jointe n° 2 du Règlement municipal n° 2014-395, adopté le 8 octobre 2014

Échelle  
N.T.S.  
Mètres



Scale  
N.T.S.  
Metres