


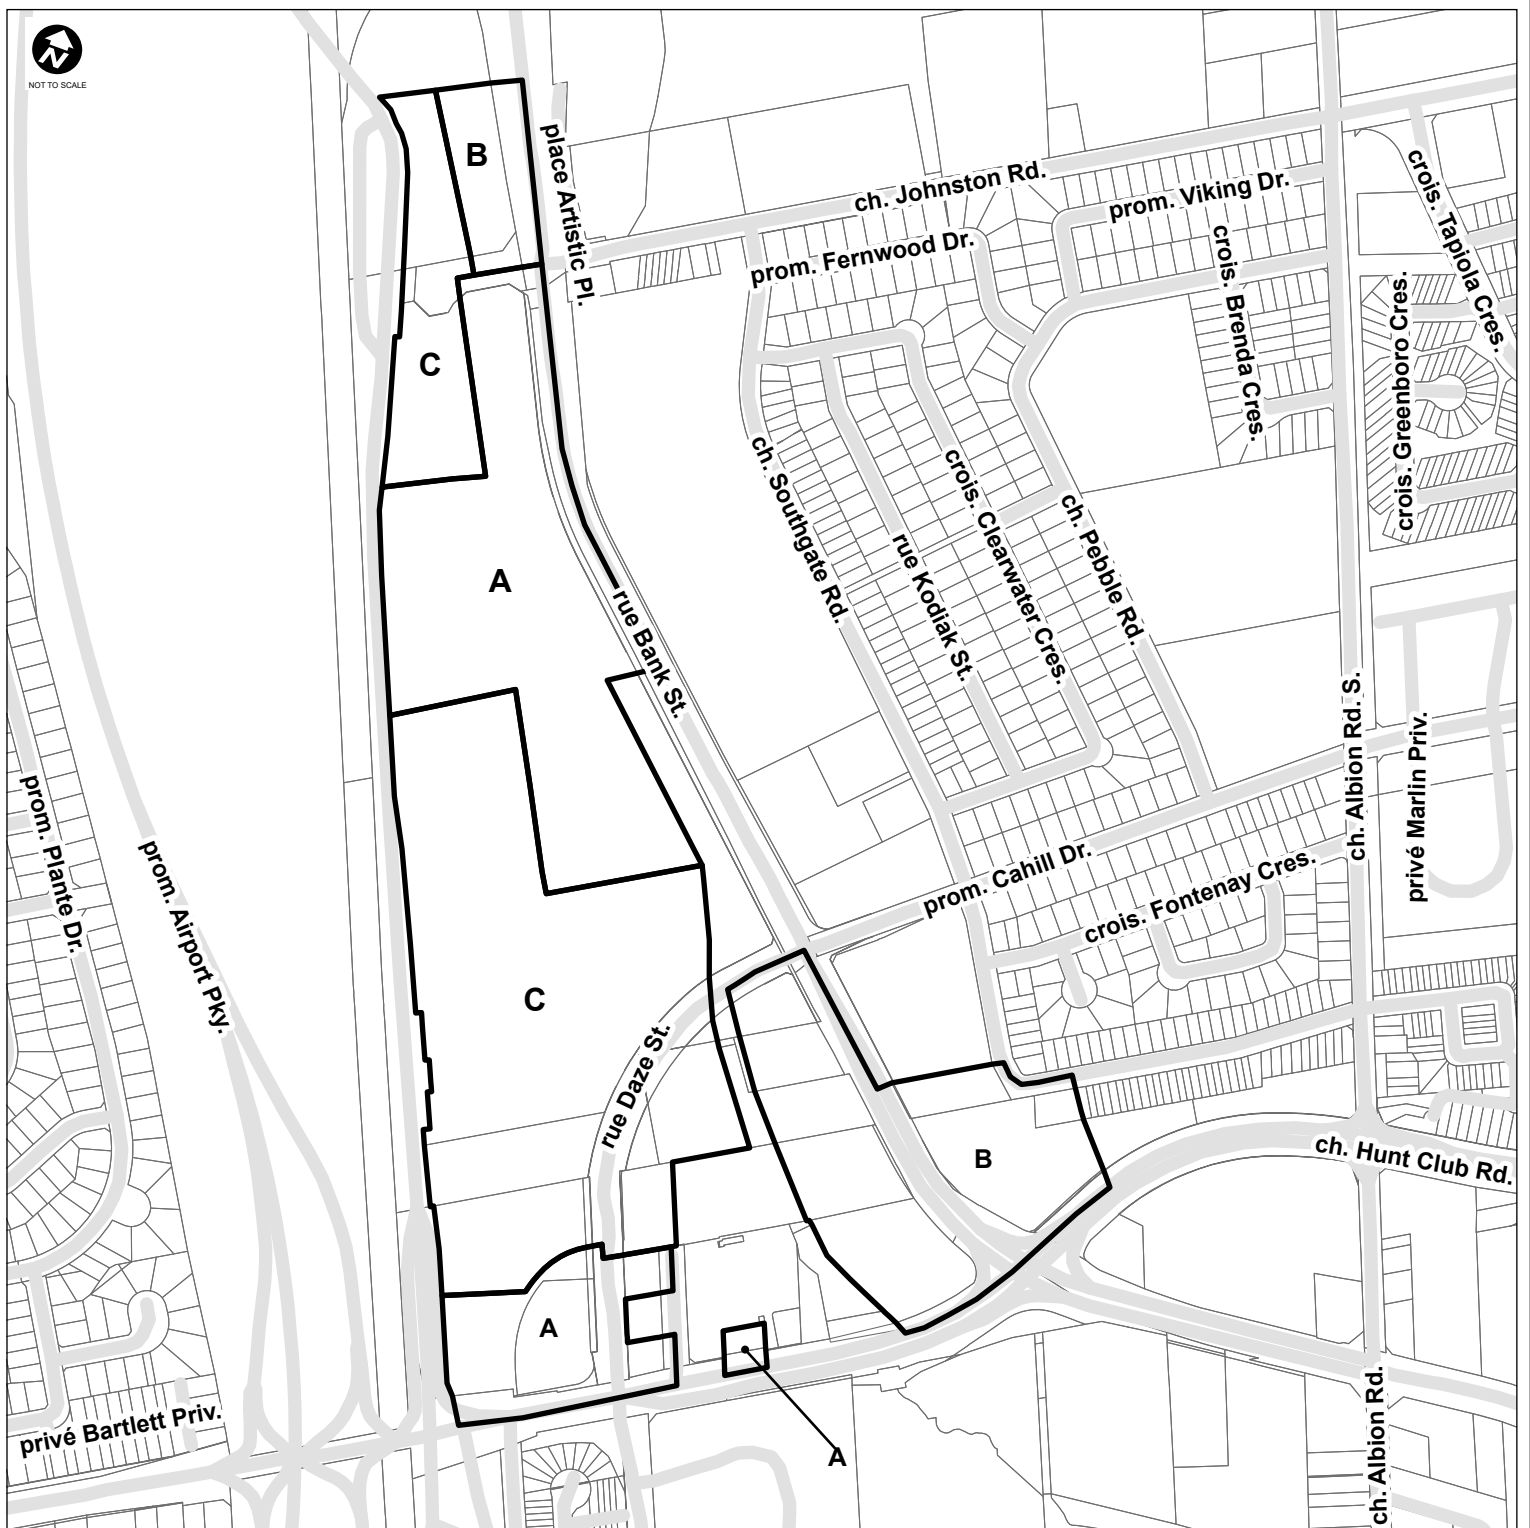

NOT TO SCALE



This is Schedule 349 to Zoning By-law No. 2026-50
Annexe 349 au Règlement de zonage n° 2026-50

Maximum Permitted Building Height (Number of Storeys) /
Hauteur de bâtiment maximale permise (Nombre d'étages
maximal)

Area / Secteur

Metres above grade / mètres
au-dessus du sol


A	36m (12 storeys/étages)
B	45m (15 storeys/étages)
C	151.48m (21 storeys/étages)



Revision / Révision - YYYY / MM / DD

25-0879-R

M:\Zoning_bylaw\Schedules

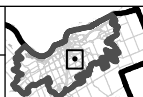

©Parcel data is owned by Teranet Enterprises Inc. and its suppliers. All rights reserved. May not be produced without permission.
THIS IS NOT A PLAN OF SURVEY / Les données de parcelles appartiennent à Teranet Entreprises Inc. et à ses fournisseurs.
Tous droits réservés. Ne peut être reproduit sans autorisation. CECI N'EST PAS UN PLAN D'ARPENTAGE

Property parcel information matches Teranet parcel information as of the revision date for this schedule / En date de la révision de
la présente annexe, les renseignements sur la parcelle correspondent aux renseignements de Teranet.