


©Parcel data is owned by Teranet Enterprises Inc. and its suppliers.
 All rights reserved. May not be reproduced without permission.
 THIS IS NOT A PLAN OF SURVEY

©Parcel data appartient à Terranet Entreprises Inc. et à ses
 fournisseurs.
 Tous droits réservés. Ne peut être reproduit sans autorisation.
 CECI N'EST PAS UN PLAN D'ARPENTAGE

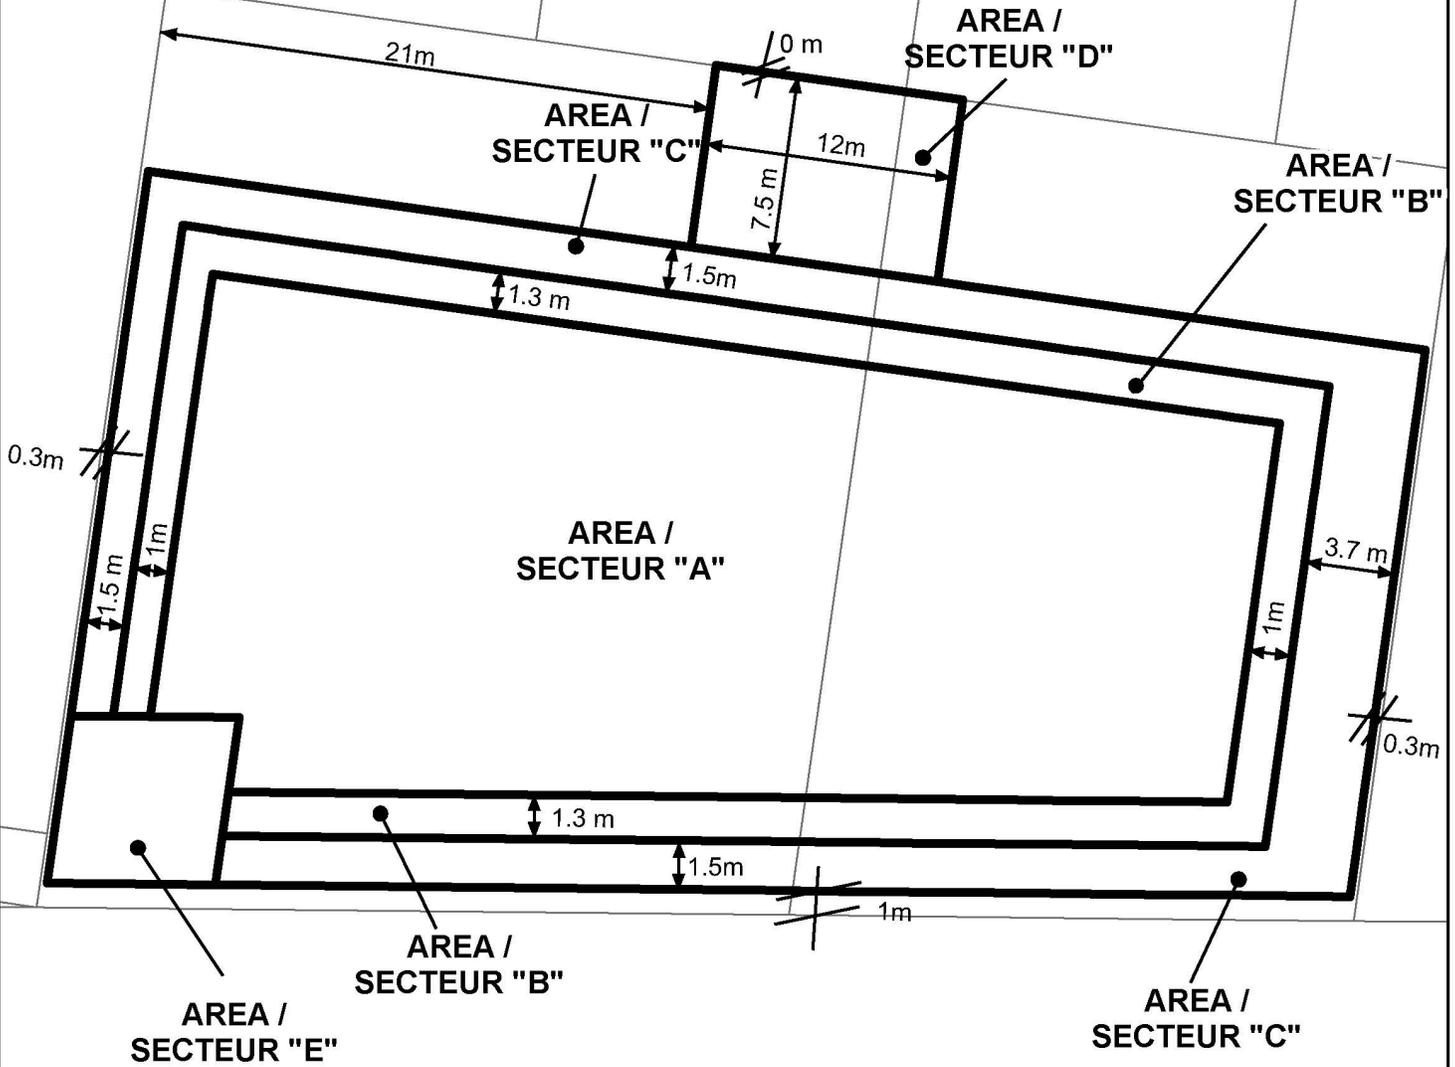

MAXIMUM PERMITTED BUILDING HEIGHT LA HAUTEUR DE BÂTIMENT MAXIMALE PERMISE
Area /Secteur A : 42 m (12 storeys/étages)
Area /Secteur B : 31.1 m (9 storeys/étages)
Area /Secteur C : 16.1 m (4 storeys/étages)
Area /Secteur D : 1.8 m
Area /Secteur E : 45 m

WELLINGTON

Minimum required setbacks /
Retraits minimaux requis



18-2037-X

M:\Zoning_Bylaw\Schedules\

Produced by Infrastructure Services
and Community Sustainability
Produit par le Services d'infrastructure
et Viabilité des collectivités

This is Schedule 351 to Zoning By-law No. 2008-250
Annexe 351 au Règlement de zonage n° 2008-250

This is Attachment 2 to By-law Number PL140611, passed November 19, 2018
Pièce jointe n° 2 du Règlement municipal n° PL140611, adopté le 19 novembre 2018

Échelle
N.T.S.
Mètres



Scale
N.T.S.
Metres