


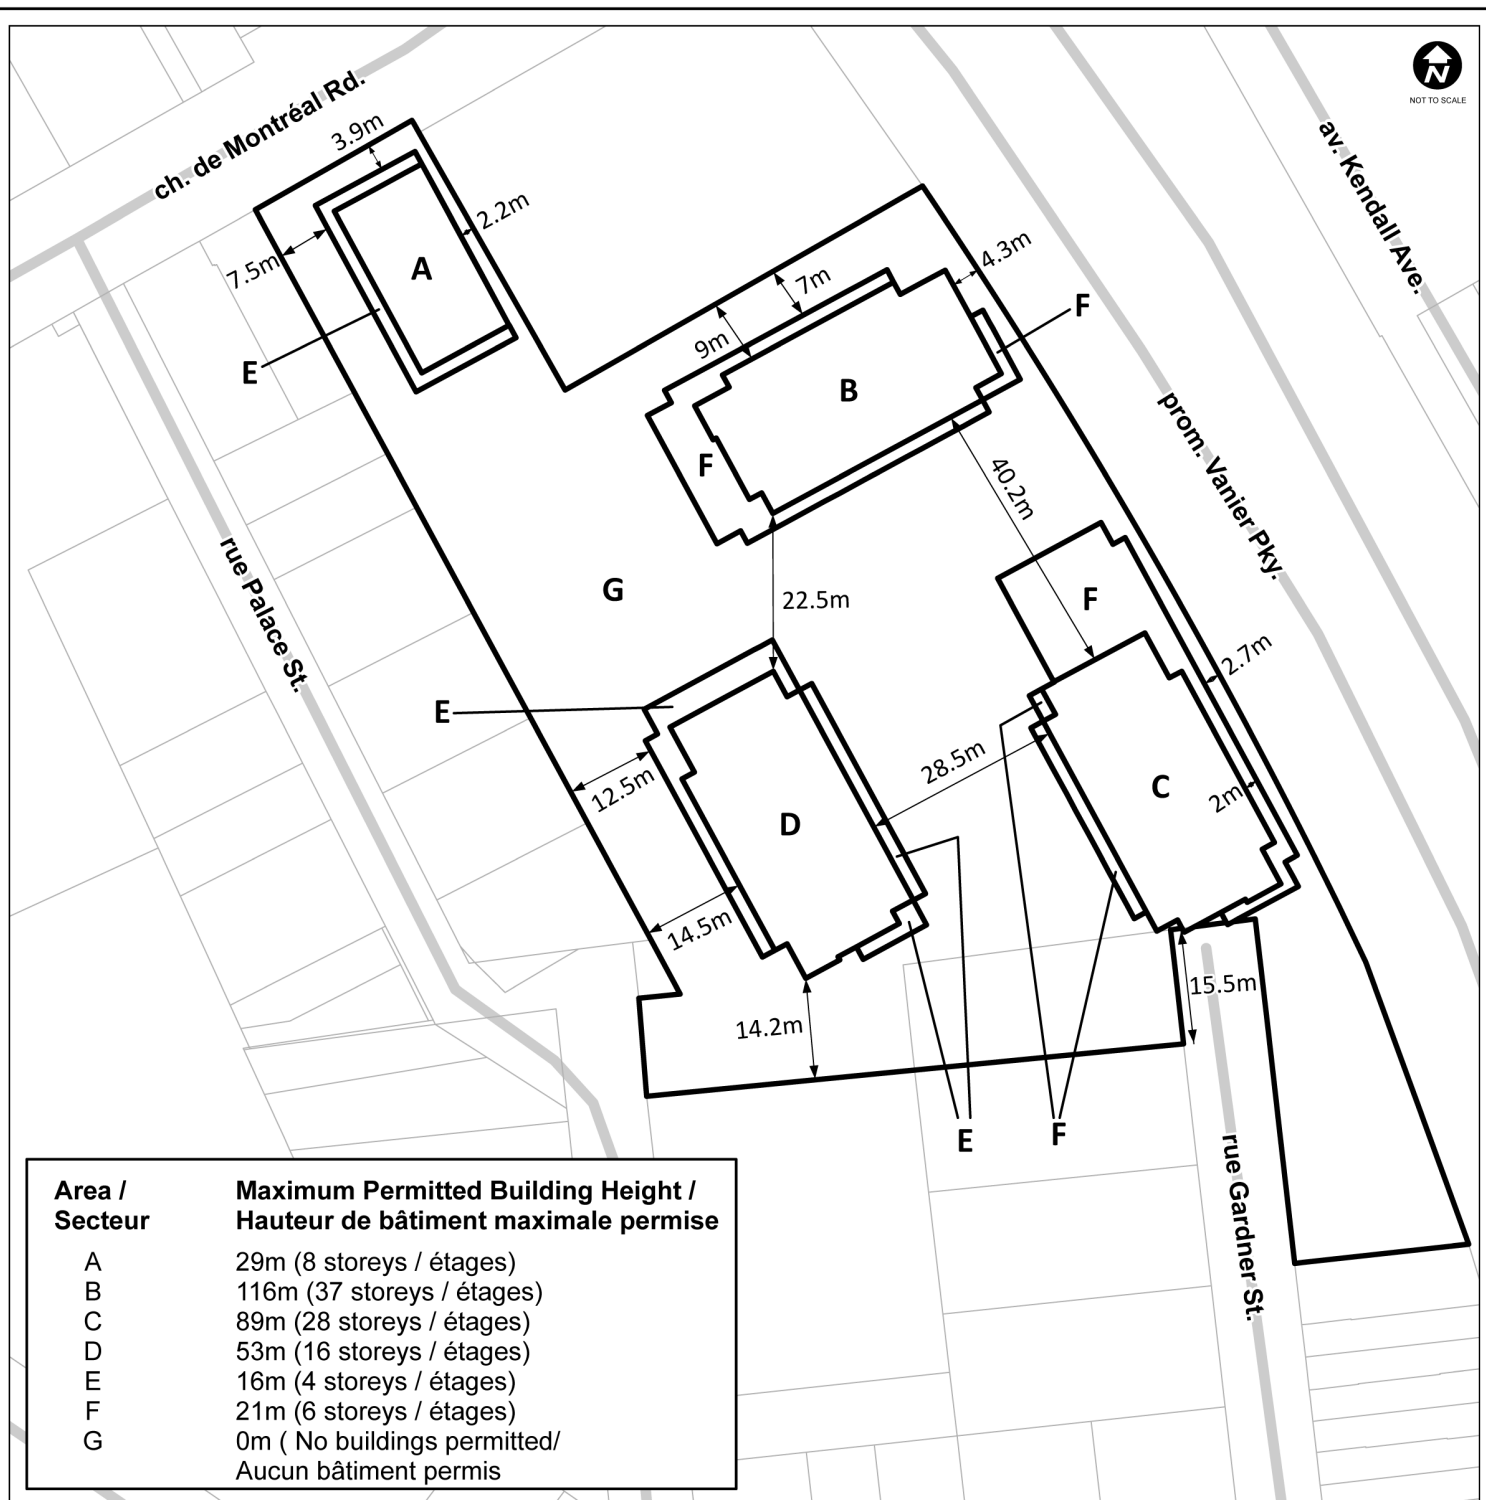

Area / Secteur	Maximum Permitted Building Height / Hauteur de bâtiment maximale permise
A	29m (8 storeys / étages)
B	116m (37 storeys / étages)
C	89m (28 storeys / étages)
D	53m (16 storeys / étages)
E	16m (4 storeys / étages)
F	21m (6 storeys / étages)
G	0m (No buildings permitted/ Aucun bâtiment permis

This is Schedule 365 to Zoning By-law No. 2026-50
Annexe 365 au Règlement de zonage n° 2026-50

Legend / Légende

↔ Minimum required setbacks /
Retraits minimaux requis