


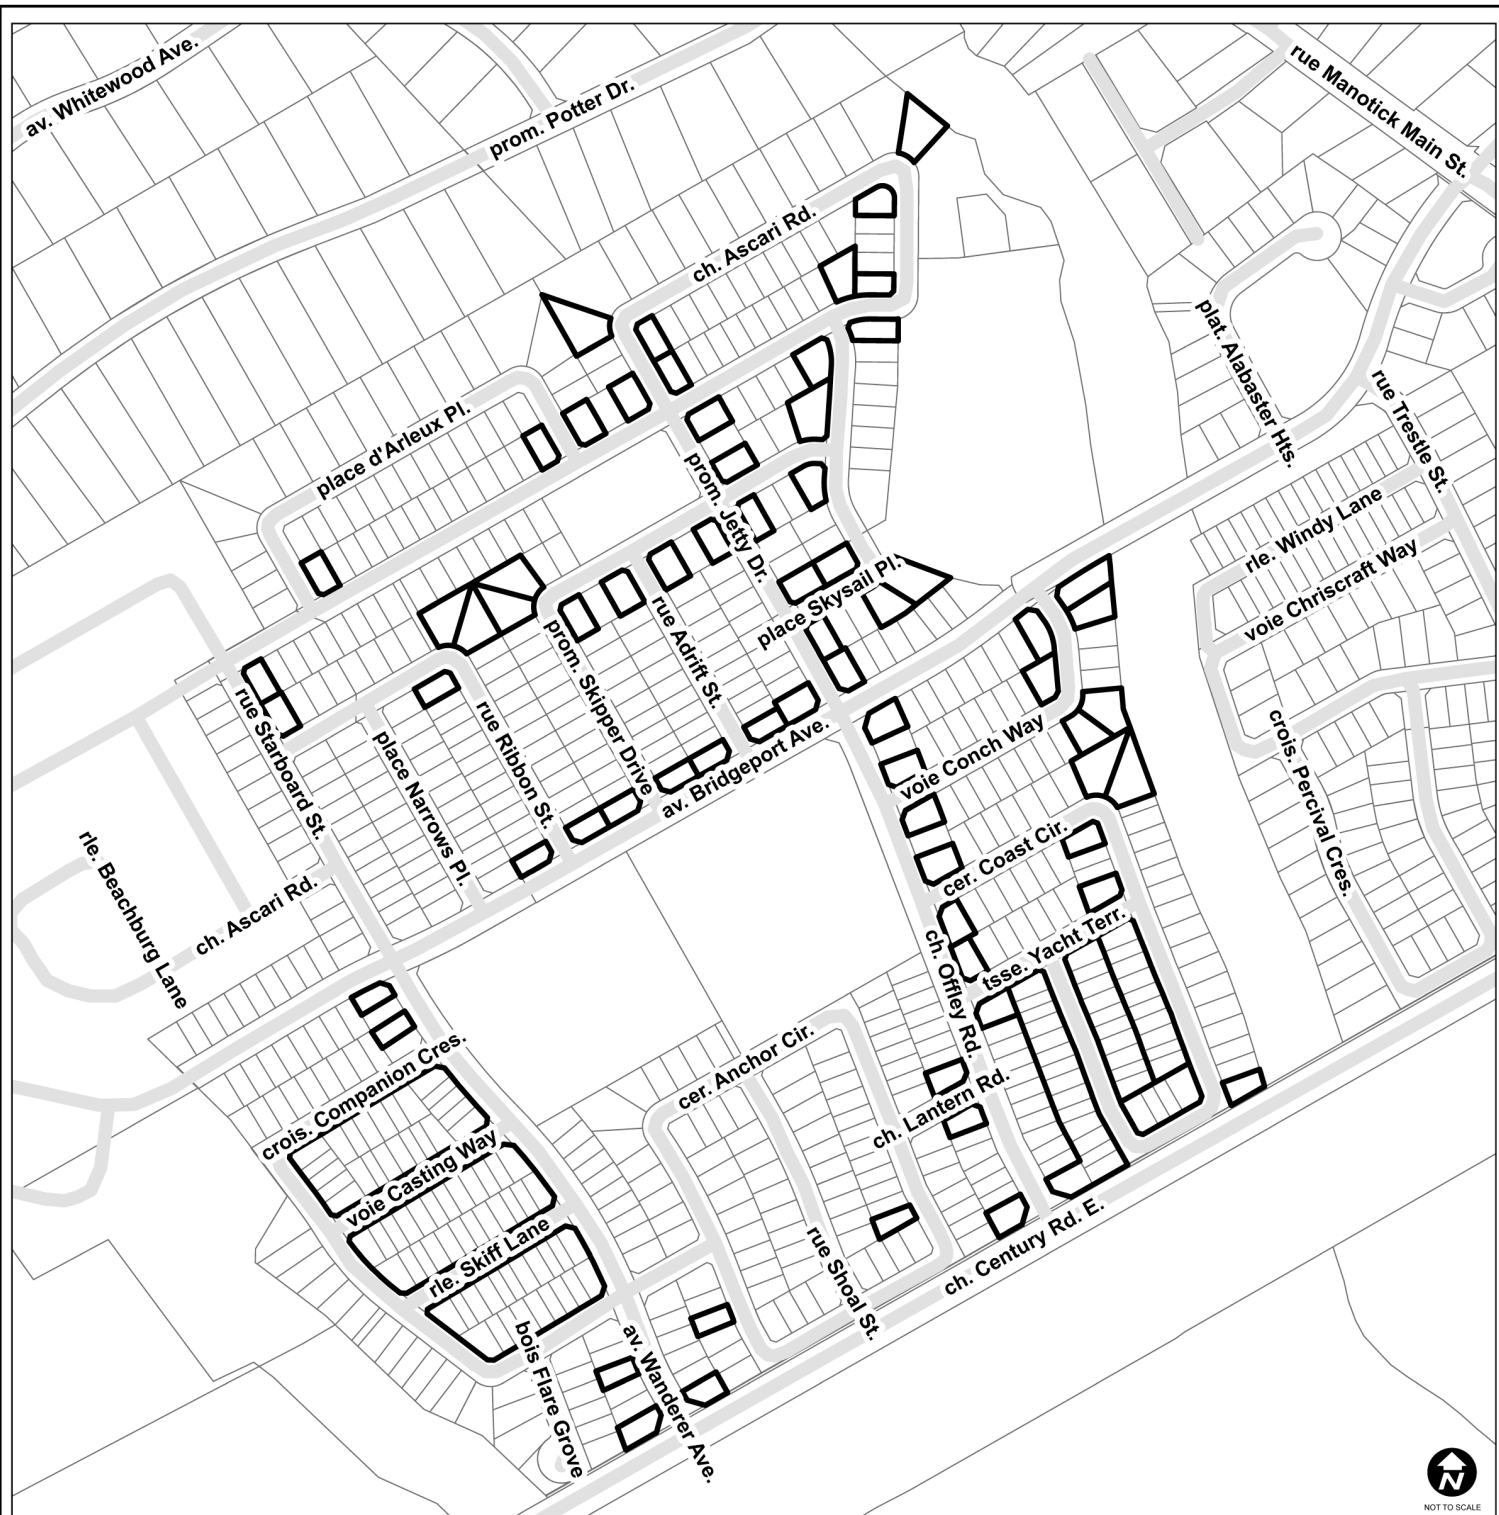

NOT TO SCALE

This is Schedule 404 to Zoning By-law No. 2026-50
Annexe 404 au Règlement de zonage n° 2026-50

Legend / Légende



A maximum driveway area coverage of 60% of the yard in which it is located is permitted /
 L'entrée de cour peut couvrir une surface maximale de 60 pour cent de la cour dans laquelle elle se trouve



Revision / Révision - YYYY / MM / DD

25-0994-E

M:\Zoning_bylaw\Schedules



©Parcel data is owned by Teranet Enterprises Inc. and its suppliers. All rights reserved. May not be produced without permission. THIS IS NOT A PLAN OF SURVEY / ©Les données de parcelles appartiennent à Teranet Enterprises Inc. et à ses fournisseurs. Tous droits réservés. Ne peut être reproduit sans autorisation. CECI N'EST PAS UN PLAN D'ARPENTAGE

Property parcel information matches Teranet parcel information as of the revision date for this schedule / En date de la révision de la présente annexe, les renseignements sur la parcelle correspondent aux renseignements de Teranet.