



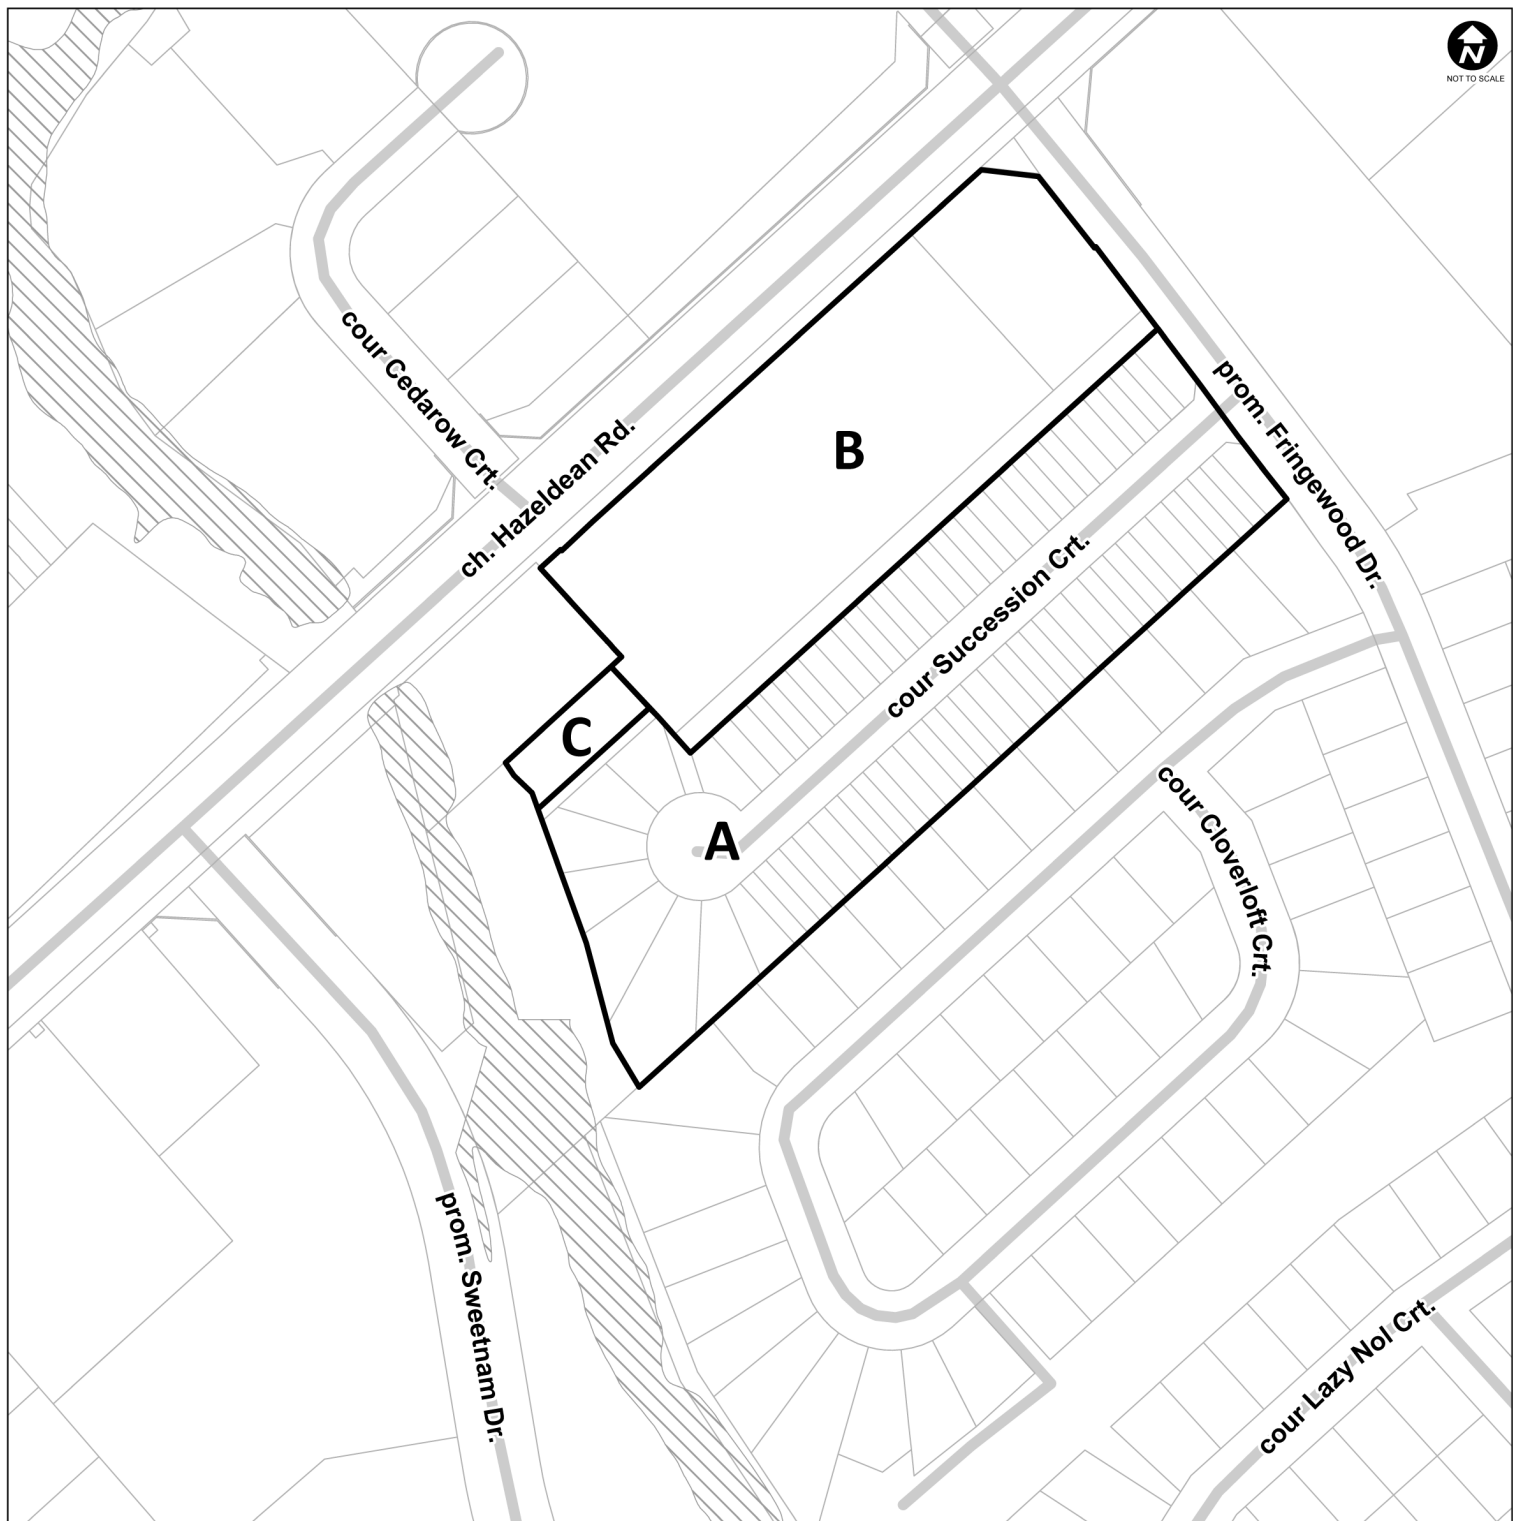

This is Schedule 416 to Zoning By-law No. 2026-50
Annexe 416 au Règlement de zonage n° 2026-50

Legend / Légende

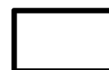

Areas A, B and C are subject to provisions in Urban Exception 2640 /
Les secteurs A, B et C sont soumis aux dispositions de l'exception urbaine 2640



Existing Flood Plan (Section 501) /
Plaine Inondable (Article 501)



Revision / Révision - YYYY / MM / DD

25-1008-H

[M:\Zoning_bylaw\Schedules](#)



©Parcel data is owned by Teranet Enterprises Inc. and its suppliers. All rights reserved. May not be produced without permission.
THIS IS NOT A PLAN OF SURVEY / Les données de parcelles appartiennent à Teranet Enterprises Inc. et à ses fournisseurs.
Tous droits réservés. Ne peut être reproduit sans autorisation / CECI N'EST PAS UN PLAN D'ARPENTAGE.

Property parcel information matches Teranet parcel information as of the revision date for this schedule / En date de la révision de la présente annexe, les renseignements sur la parcelle correspondent aux renseignements de Teranet.