


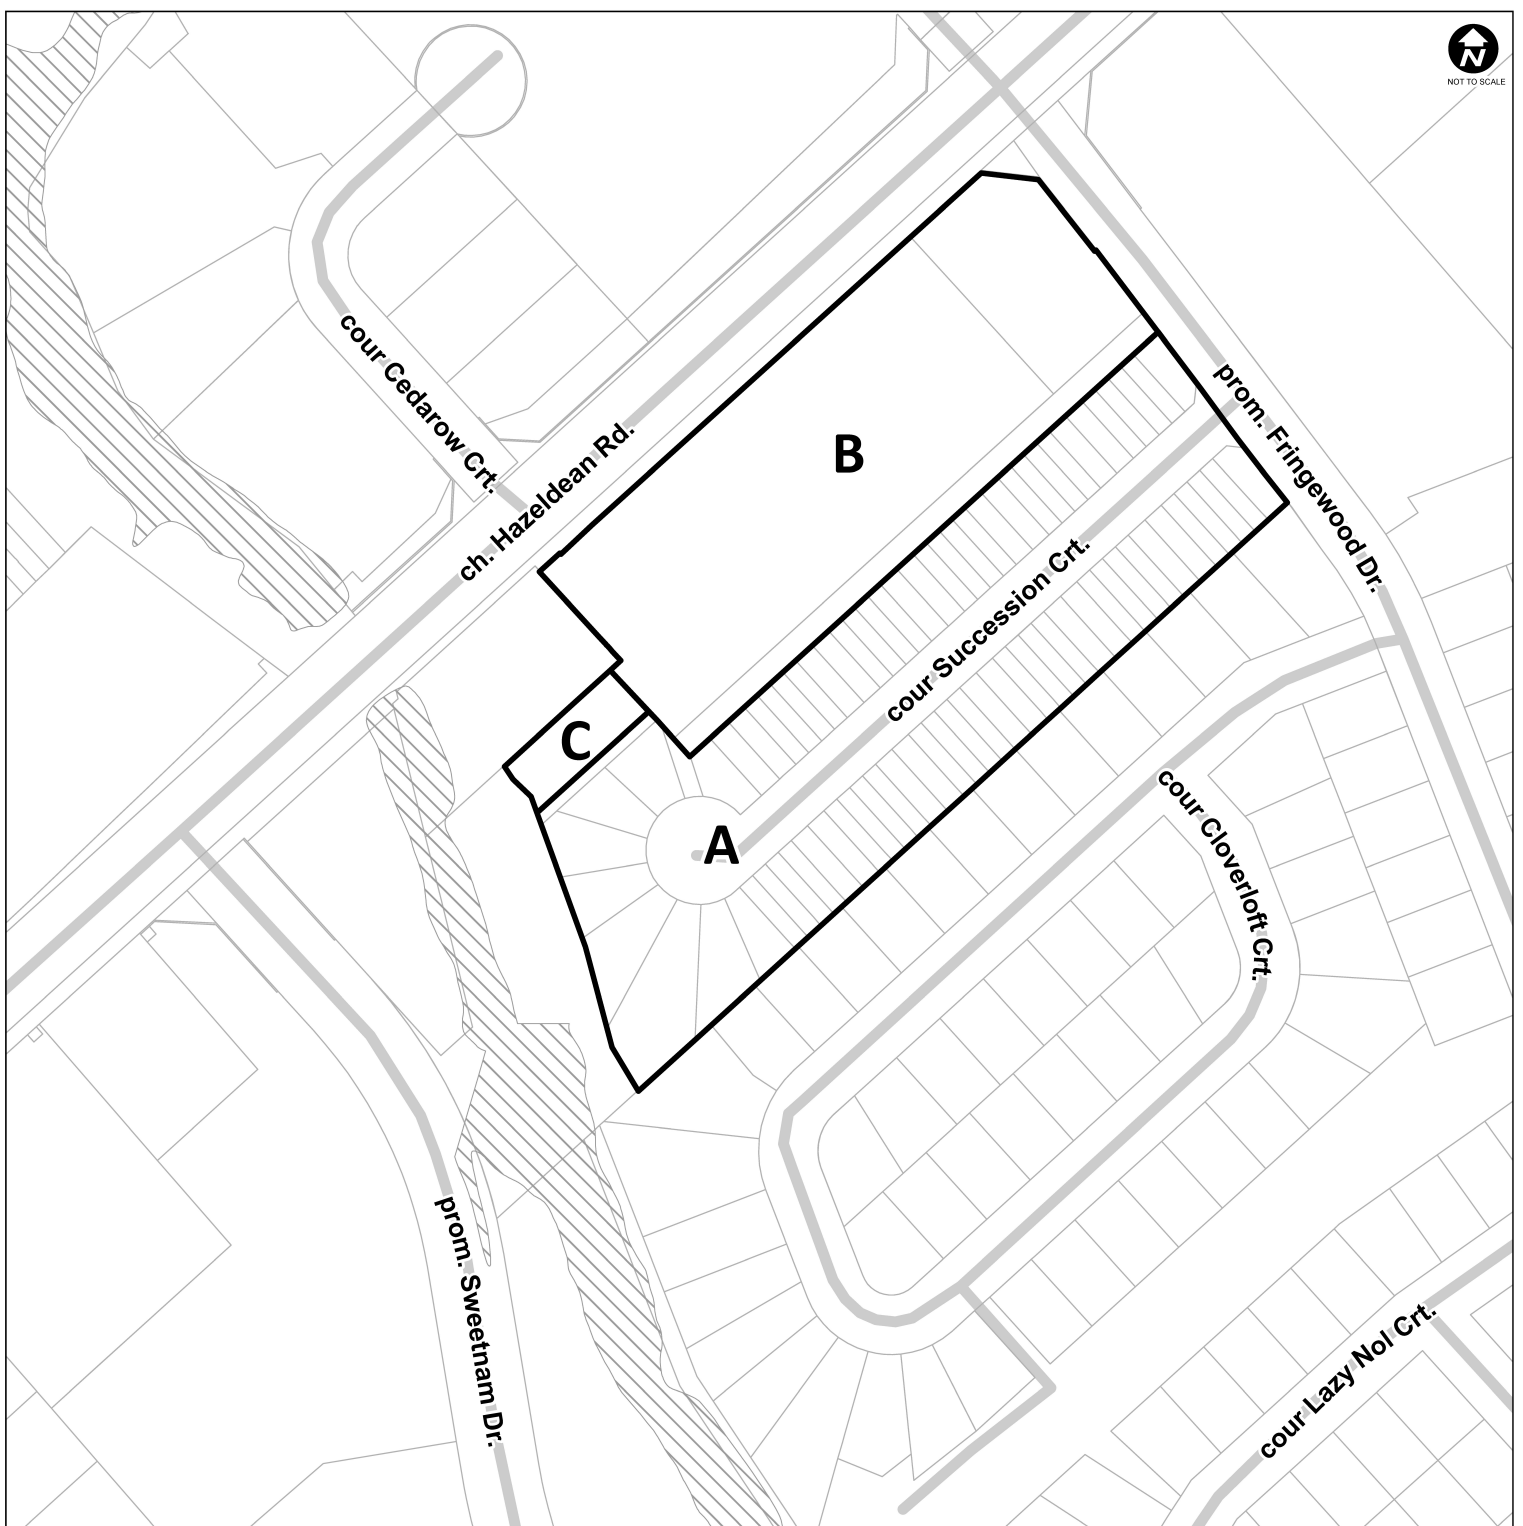

This is Schedule 416 to Zoning By-law No. 2026-50
Annexe 416 au Règlement de zonage n° 2026-50

Legend / Légende



Areas A, B and C are subject to provisions in Urban Exception 2640 /
Les secteurs A, B et C sont soumis aux dispositions de l'exception urbaine 2640



Existing Flood Plan (Section 501) /
Plaine Inondable (Article 501)



Revision / Révision - YYYY / MM / DD

25-1008-H

[M:\Zoning_bylaw\Schedules](#)



©Parcel data is owned by Teranet Enterprises Inc. and its suppliers. All rights reserved. May not be produced without permission.
THIS IS NOT A PLAN OF SURVEY / CILes données de parcelles appartiennent à Teranet Enterprises Inc. et à ses fournisseurs.
Tous droits réservés. Ne peut être reproduit sans autorisation. CECI N'EST PAS UN PLAN D'ARPENTAGE

Property parcel information matches Teranet parcel information as of the revision date for this schedule / En date de la révision de la présente annexe, les renseignements sur la parcelle correspondent aux renseignements de Teranet.