


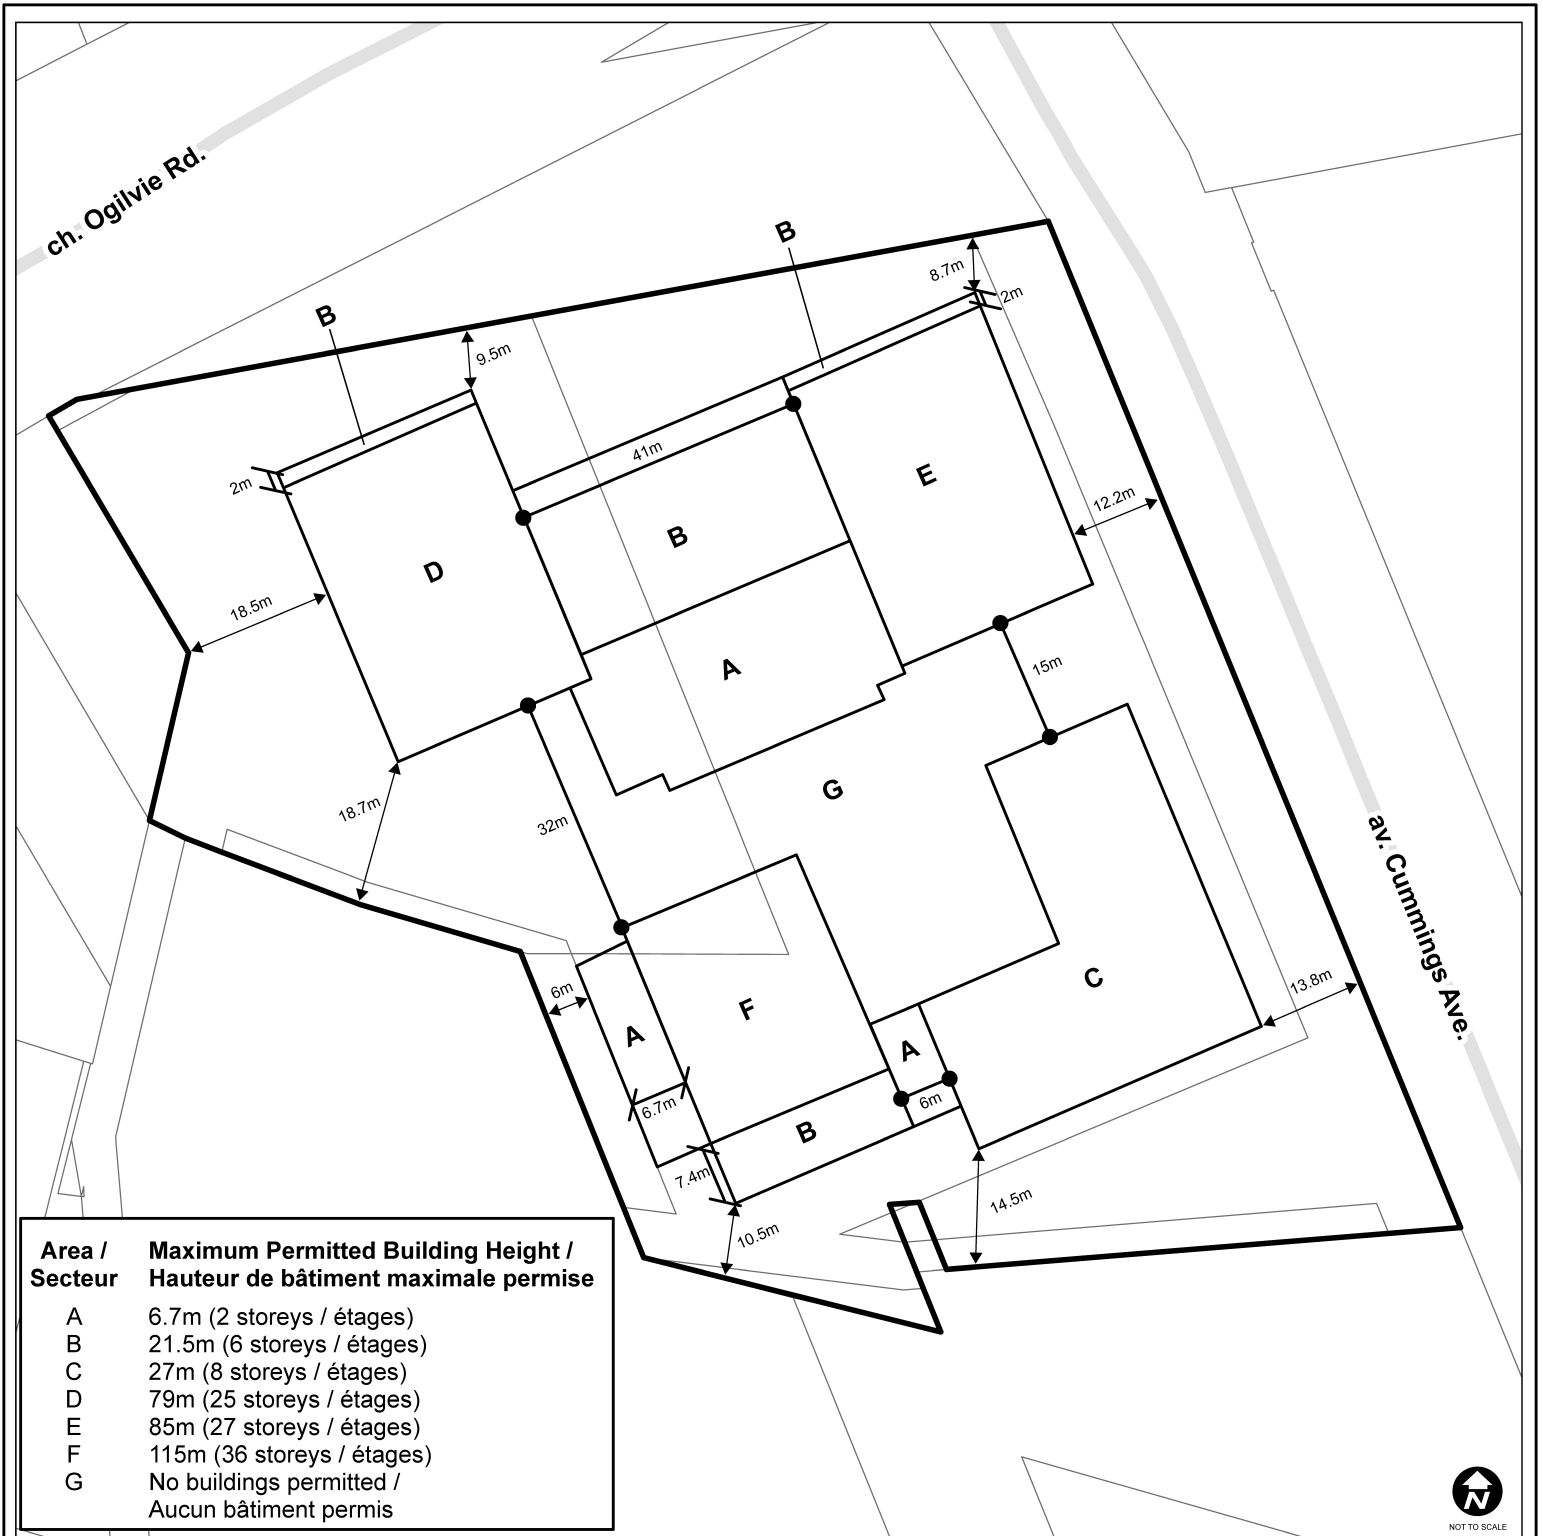

Area / Secteur	Maximum Permitted Building Height / Hauteur de bâtiment maximale permise
A	6.7m (2 storeys / étages)
B	21.5m (6 storeys / étages)
C	27m (8 storeys / étages)
D	79m (25 storeys / étages)
E	85m (27 storeys / étages)
F	115m (36 storeys / étages)
G	No buildings permitted / Aucun bâtiment permis

This is Schedule 418 to Zoning By-law No. 2026-50
Annexe 418 au Règlement de zonage n° 2026-50

Legend / Légende

Minimum required setbacks /
Retraits minimaux requis

Minimum required stepbacks /
Reclus minimaux requis

Minimum required building separation /
Séparation minimum requis