


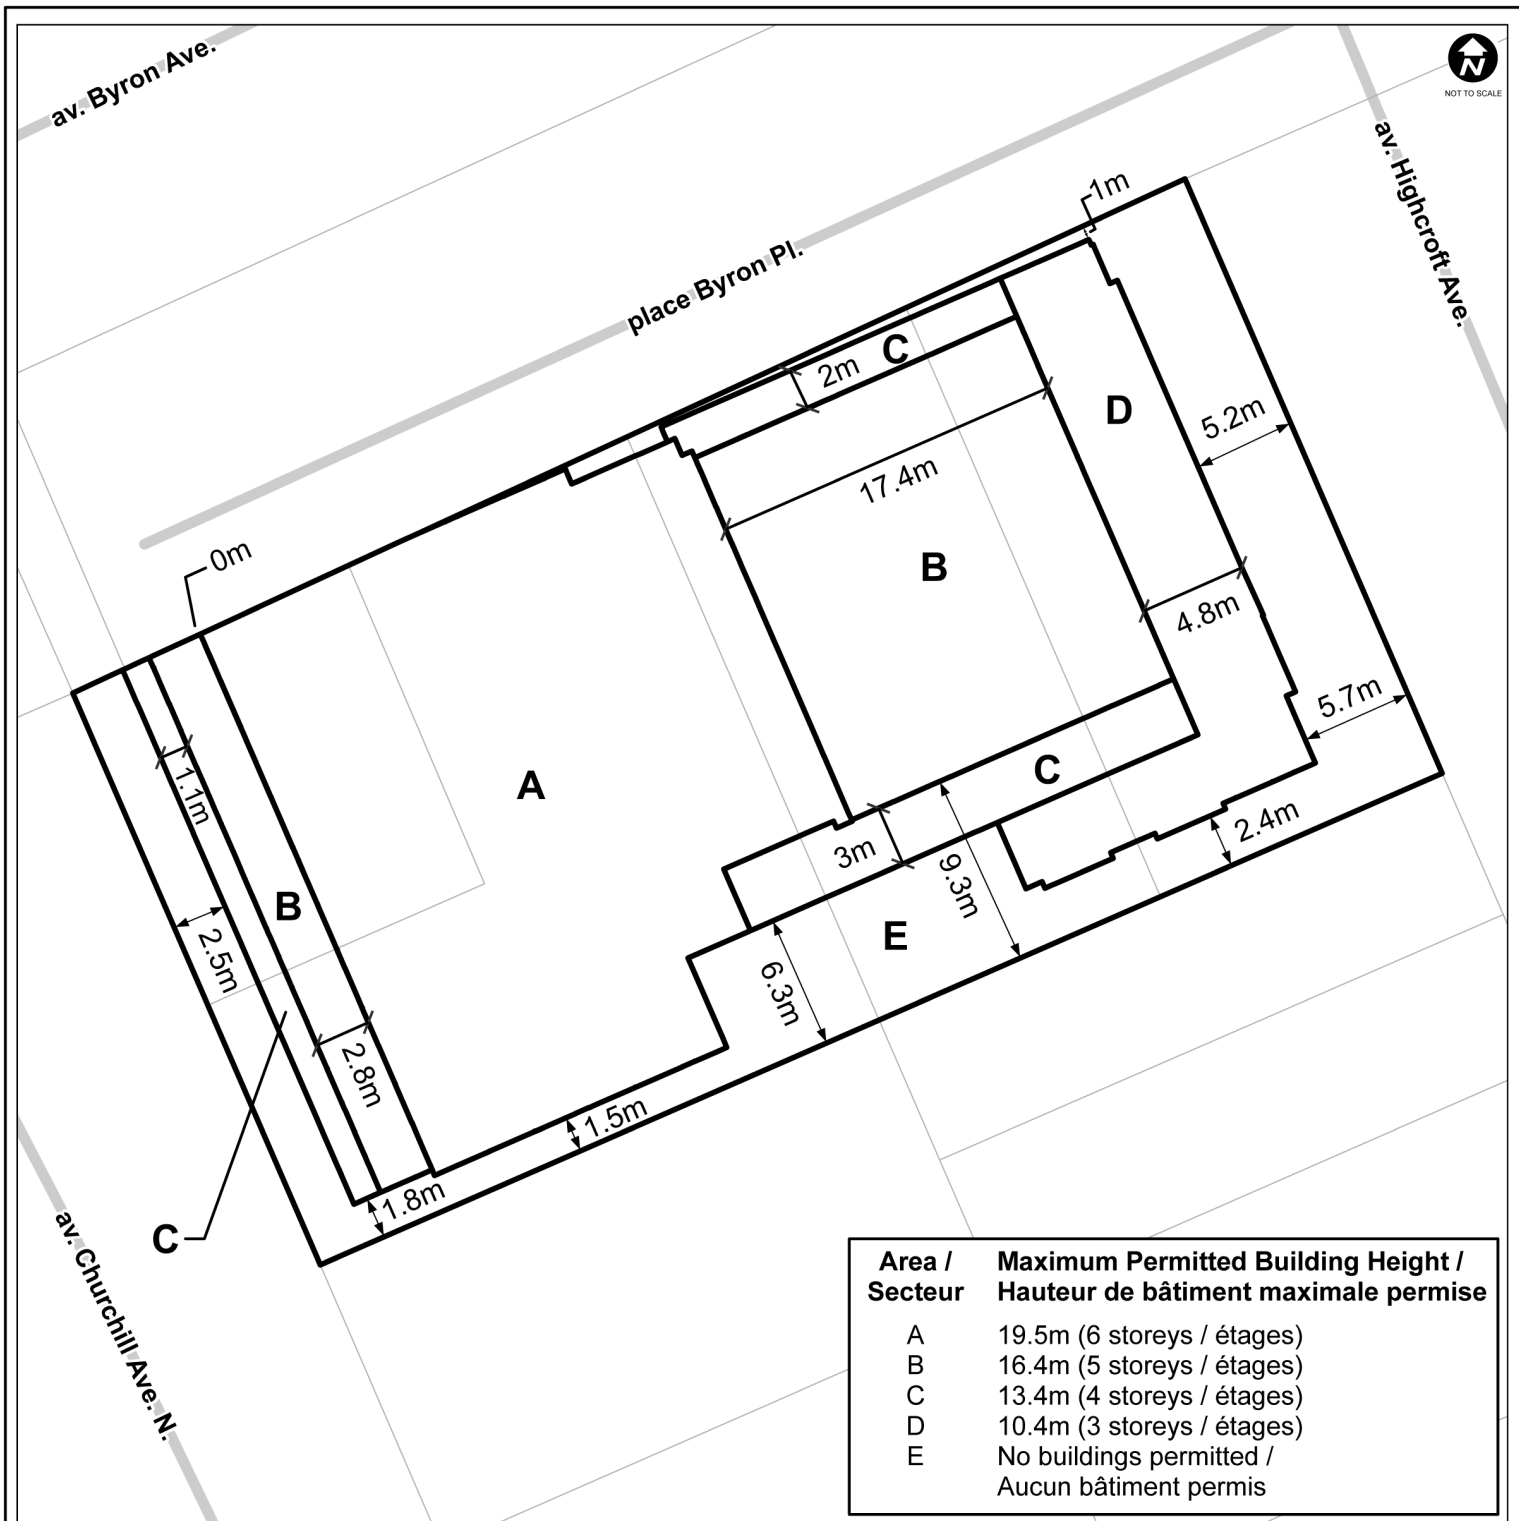

Area / Secteur	Maximum Permitted Building Height / Hauteur de bâtiment maximale permise
A	19.5m (6 storeys / étages)
B	16.4m (5 storeys / étages)
C	13.4m (4 storeys / étages)
D	10.4m (3 storeys / étages)
E	No buildings permitted / Aucun bâtiment permis

This is Schedule 424 to Zoning By-law No. 2026-50
Annexe 424 au Règlement de zonage n° 2026-50

- Legend / Légende**
- Minimum required stepbacks / Reculs minimaux requis
 - Minimum required setbacks / Retraits minimaux requis