




NOT TO SCALE

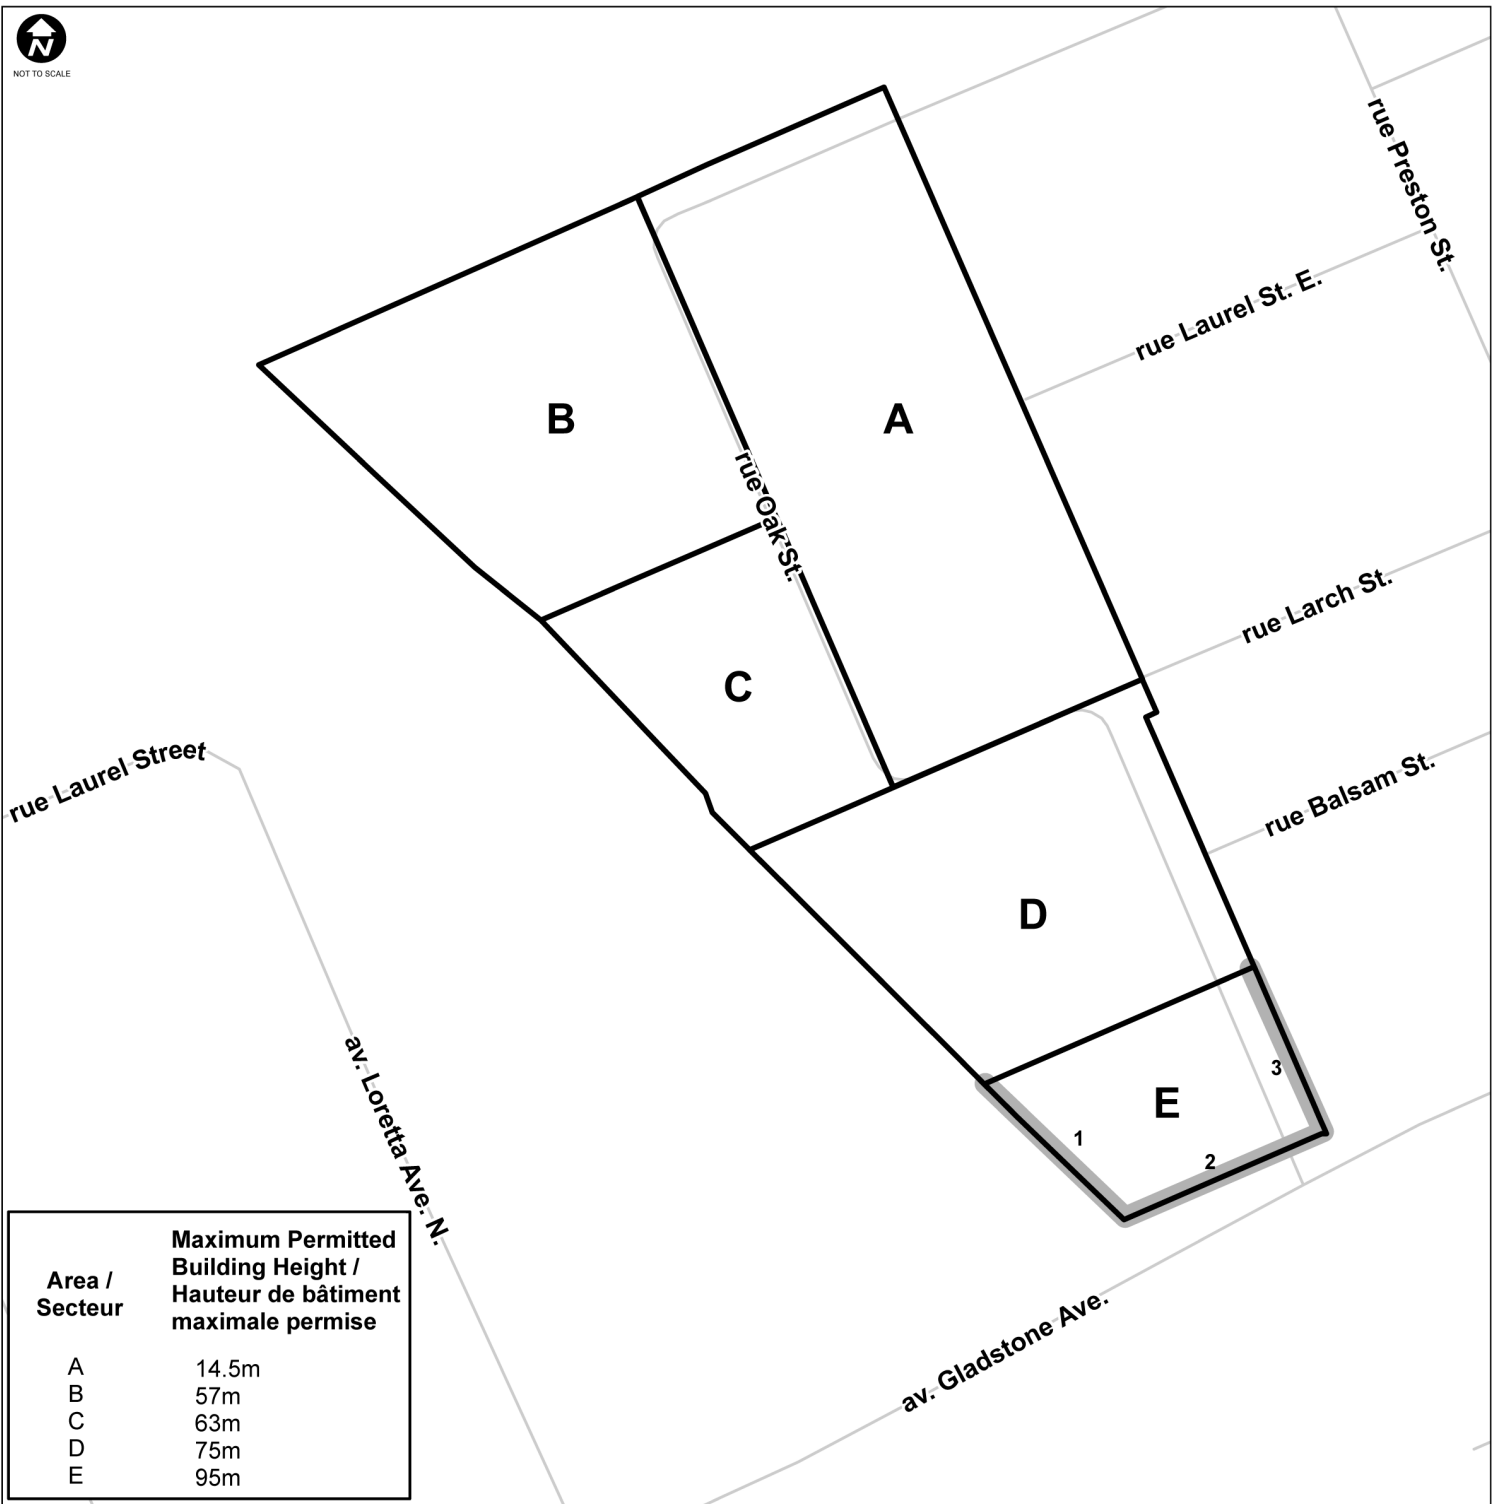

Area / Secteur	Maximum Permitted Building Height / Hauteur de bâtiment maximale permise
A	14.5m
B	57m
C	63m
D	75m
E	95m

This is Schedule 433 to Zoning By-law No. 2026-50
Annexe 433 au Règlement de zonage n° 2026-50

Legend / Légende

Frontage where active entrances must be oriented /
Façade où les entrées actives doivent donner sur une rue publique