


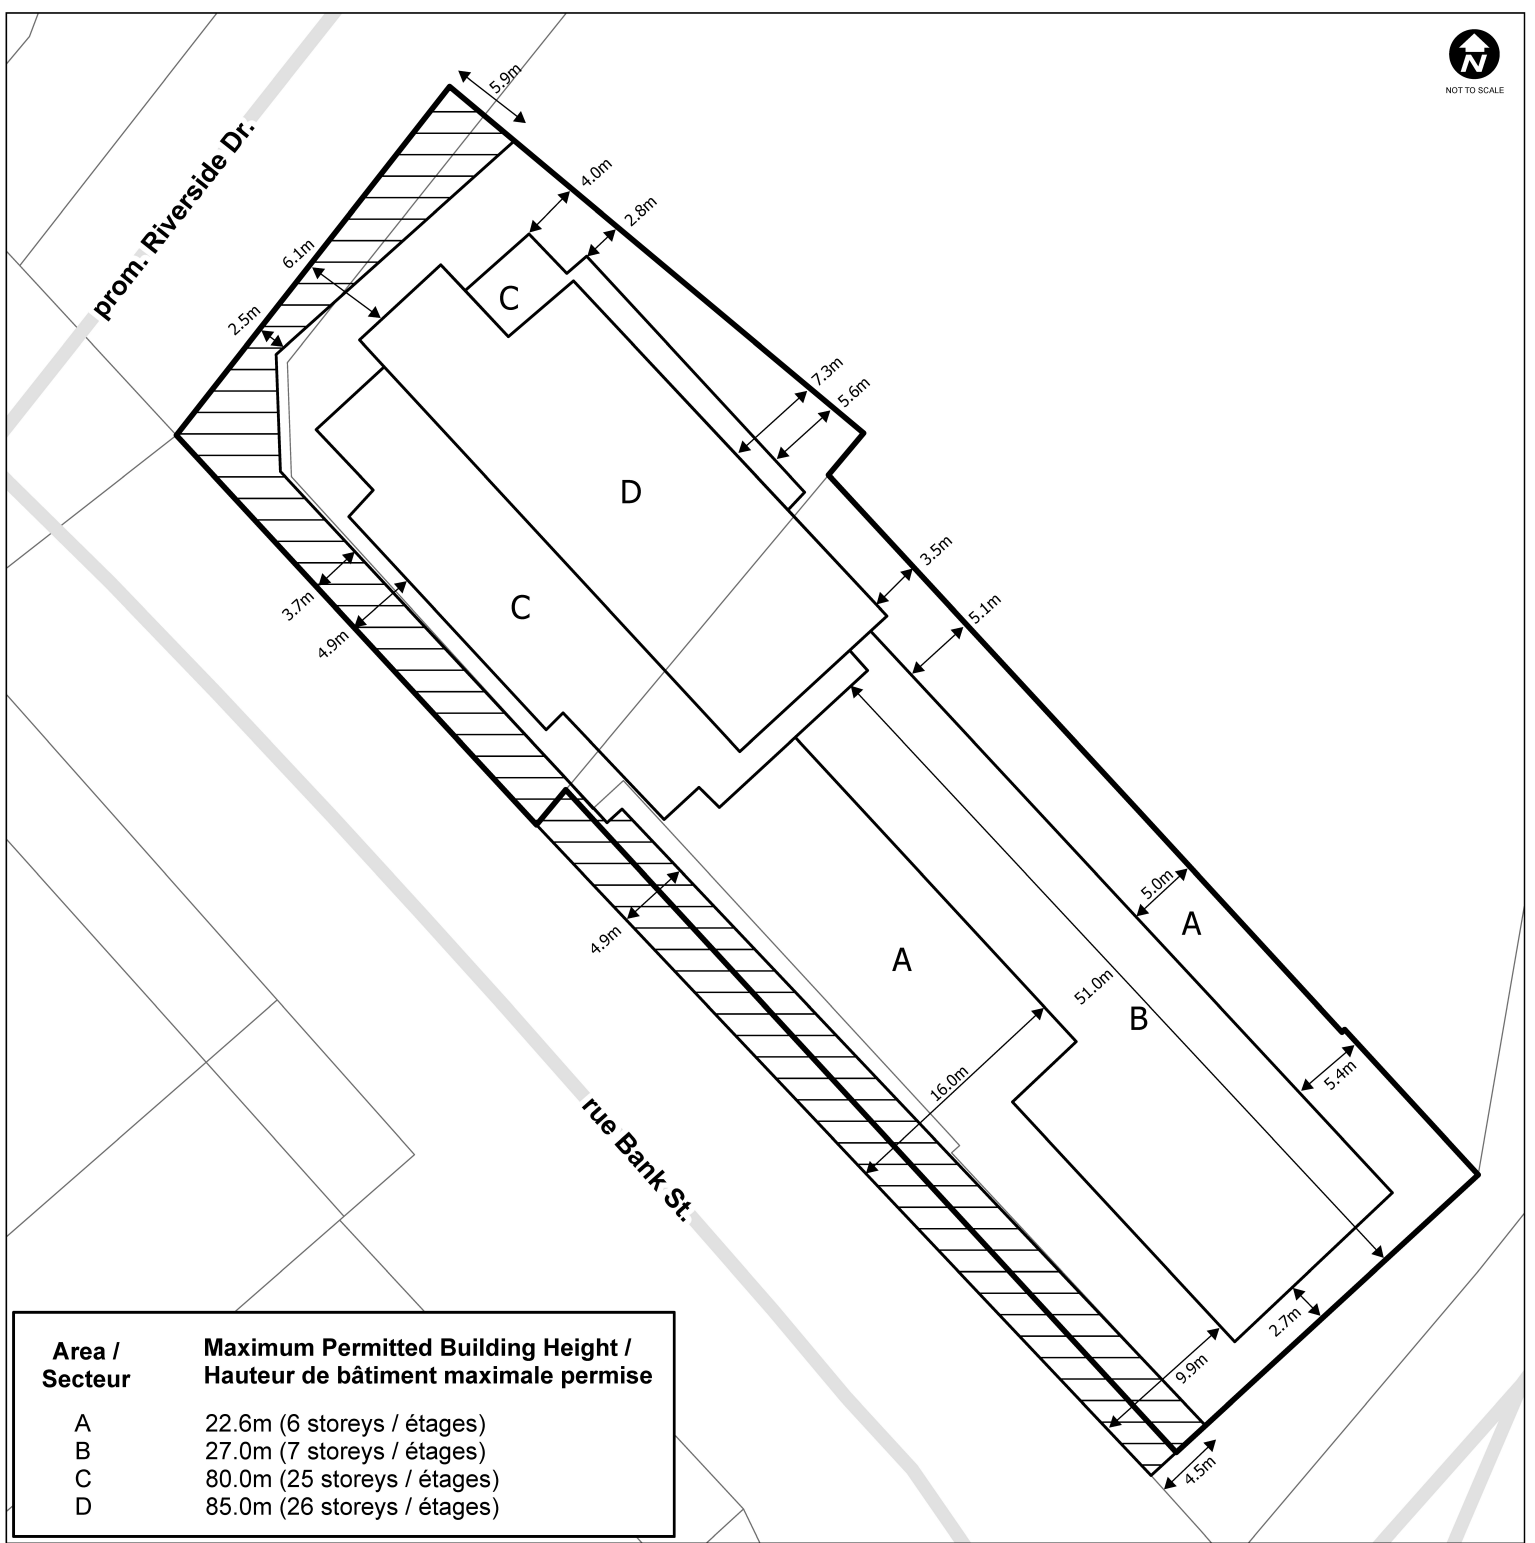

Area / Secteur	Maximum Permitted Building Height / Hauteur de bâtiment maximale permise
A	22.6m (6 storeys / étages)
B	27.0m (7 storeys / étages)
C	80.0m (25 storeys / étages)
D	85.0m (26 storeys / étages)

This is Schedule 443 to Zoning By-law No. 2026-50
Annexe 443 au Règlement de zonage n° 2026-50

Legend / Légende

- Minimum Yard Setback /
Marges de recul minimales
- Road Widening /
Élargissement de la route

