




NOT TO SCALE

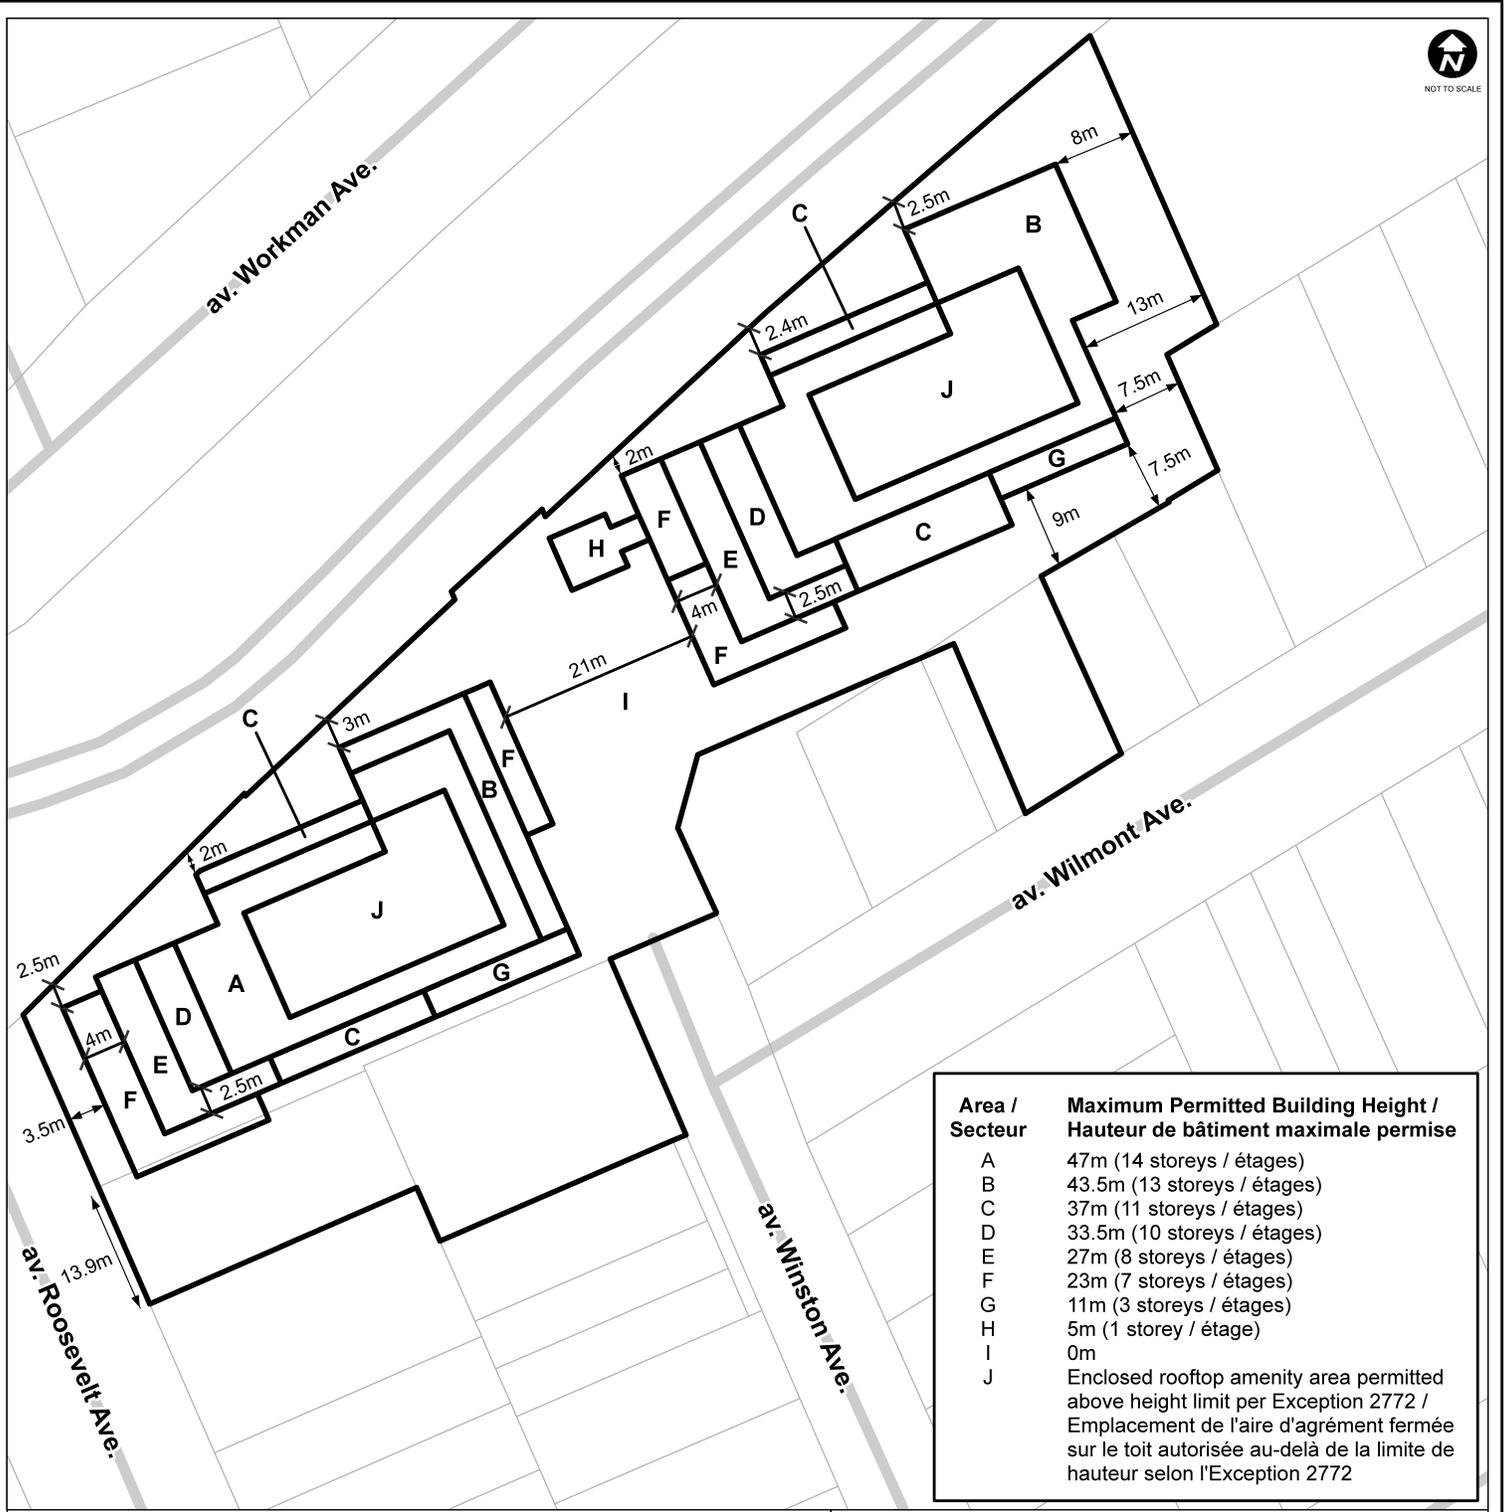

Area / Secteur	Maximum Permitted Building Height / Hauteur de bâtiment maximale permise
A	47m (14 storeys / étages)
B	43.5m (13 storeys / étages)
C	37m (11 storeys / étages)
D	33.5m (10 storeys / étages)
E	27m (8 storeys / étages)
F	23m (7 storeys / étages)
G	11m (3 storeys / étages)
H	5m (1 storey / étage)
I	0m
J	Enclosed rooftop amenity area permitted above height limit per Exception 2772 / Emplacement de l'aire d'agrément fermée sur le toit autorisée au-delà de la limite de hauteur selon l'Exception 2772

**This is Schedule 454 to Zoning By-law No. 2026-50**  
**Annexe 454 au Règlement de zonage n° 2026-50**

**Legend / Légende**

-  Minimum required stepbacks / Reculs minimaux requis
-  Minimum required setbacks / Retraits minimaux requis



Revision / Révision - YYYY / MM / DD  
 25-1096-H      M:\Zoning\_bylaw\Schedules



©Parcel data is owned by Teranel Enterprises Inc. and its suppliers. All rights reserved. May not be produced without permission. THIS IS NOT A PLAN OF SURVEY / ©Les données de parcelles appartiennent à Teranel Enterprises Inc. et à ses fournisseurs. Tous droits réservés. Ne peut être reproduit sans autorisation. CECI N'EST PAS UN PLAN D'ARPENTAGE

Property parcel information matches Teranel parcel information as of the revision date for this schedule / En date de la révision de la présente annexe, les renseignements sur la parcelle correspondent aux renseignements de Teranel.