


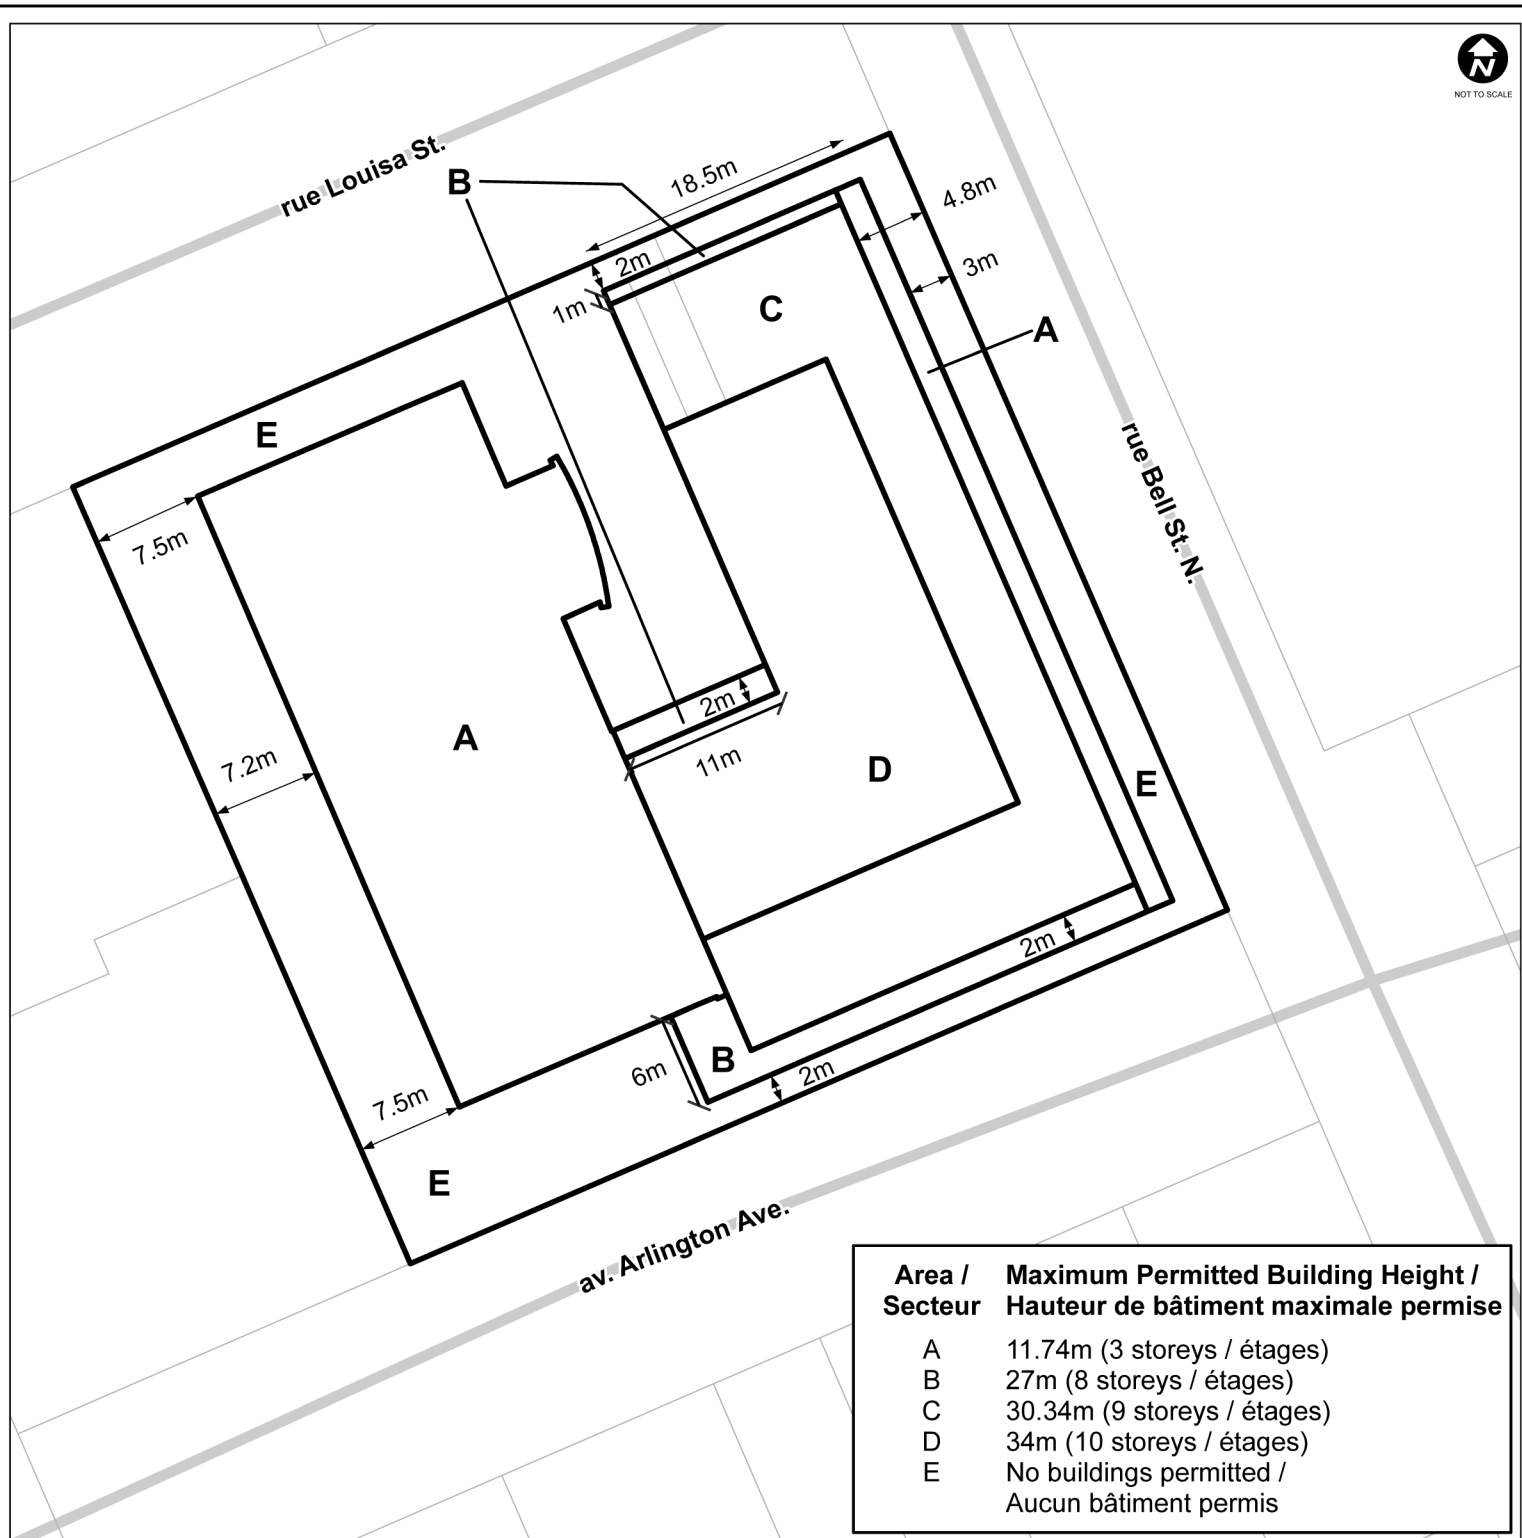

Area / Secteur	Maximum Permitted Building Height / Hauteur de bâtiment maximale permise
A	11.74m (3 storeys / étages)
B	27m (8 storeys / étages)
C	30.34m (9 storeys / étages)
D	34m (10 storeys / étages)
E	No buildings permitted / Aucun bâtiment permis

This is Schedule 455 to Zoning By-law No. 2026-50
Annexe 455 au Règlement de zonage n° 2026-50

Legend / Légende

- Minimum required stepbacks /
Reculs minimaux requis
- Minimum required setbacks /
Retraits minimaux requis