



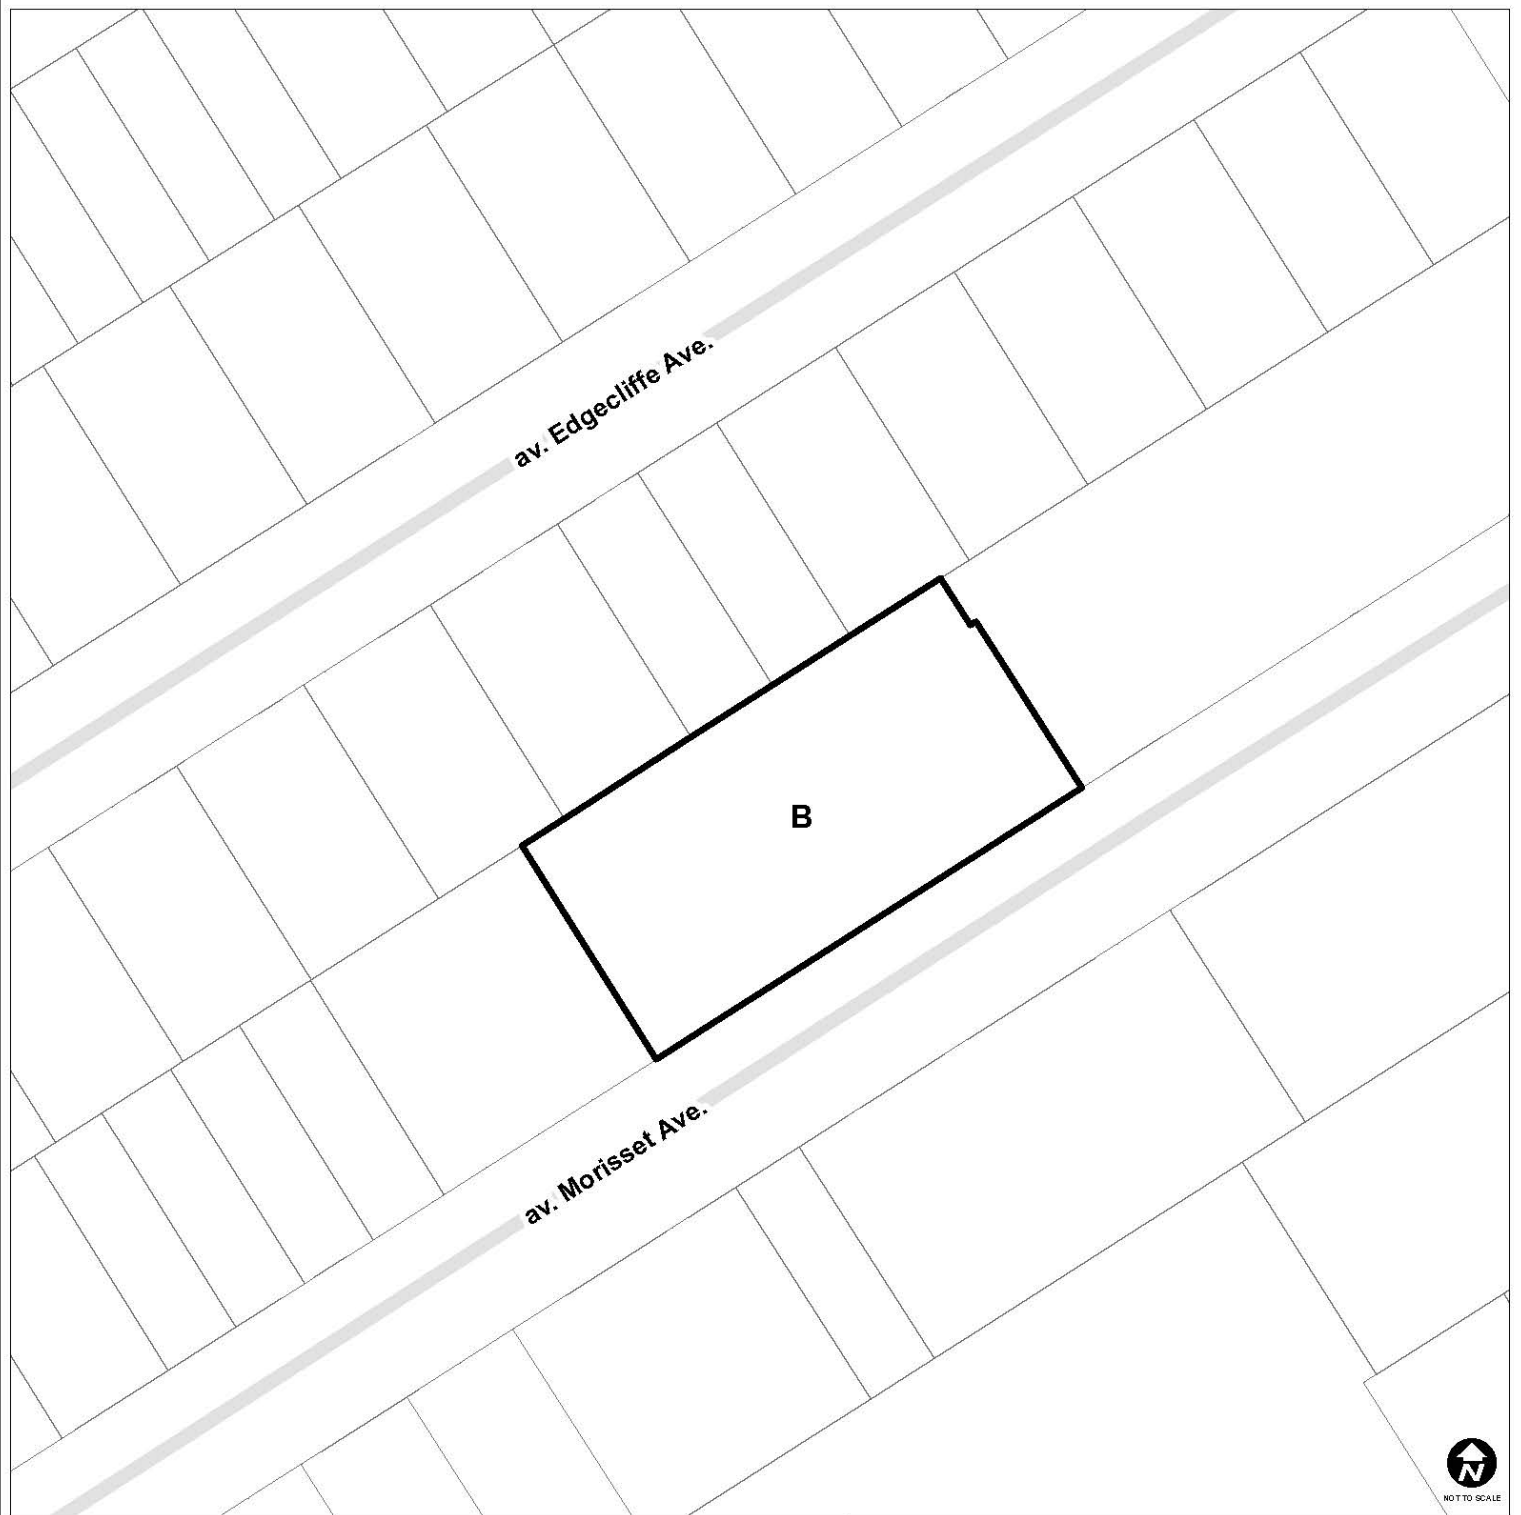

This is Schedule 459 to Zoning By-law No. 2026-50
Annexe 459 au Règlement de zonage n° 2026-50


Legend / Légende

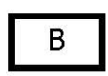

Area B is subject to provisions in
 Urban Exception 2790 / Secteur B
 est soumis aux dispositions de
 l'exception urbaine 2790



Revision / Révision - YYYY / MM / DD
 25-1116-E M:\Zoning_bylaw\Schedules

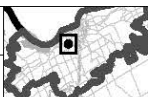

© Parcel data is owned by Teranet Enterprises Inc. and its suppliers. All rights reserved. May not be produced without permission.
 THIS IS NOT A PLAN OF SURVEY / Les données de parcelles appartiennent à Teranet Entreprises Inc. et à ses fournisseurs.
 Tous droits réservés. Ne peut être reproduit sans autorisation. C'EST PAS UN PLAN D'ARPEMENT

Property parcel information matches Teranet parcel information as of the revision date for this schedule / En date de la révision de la présente annexe, les renseignements sur la parcelle correspondent aux renseignements de Teranet.