


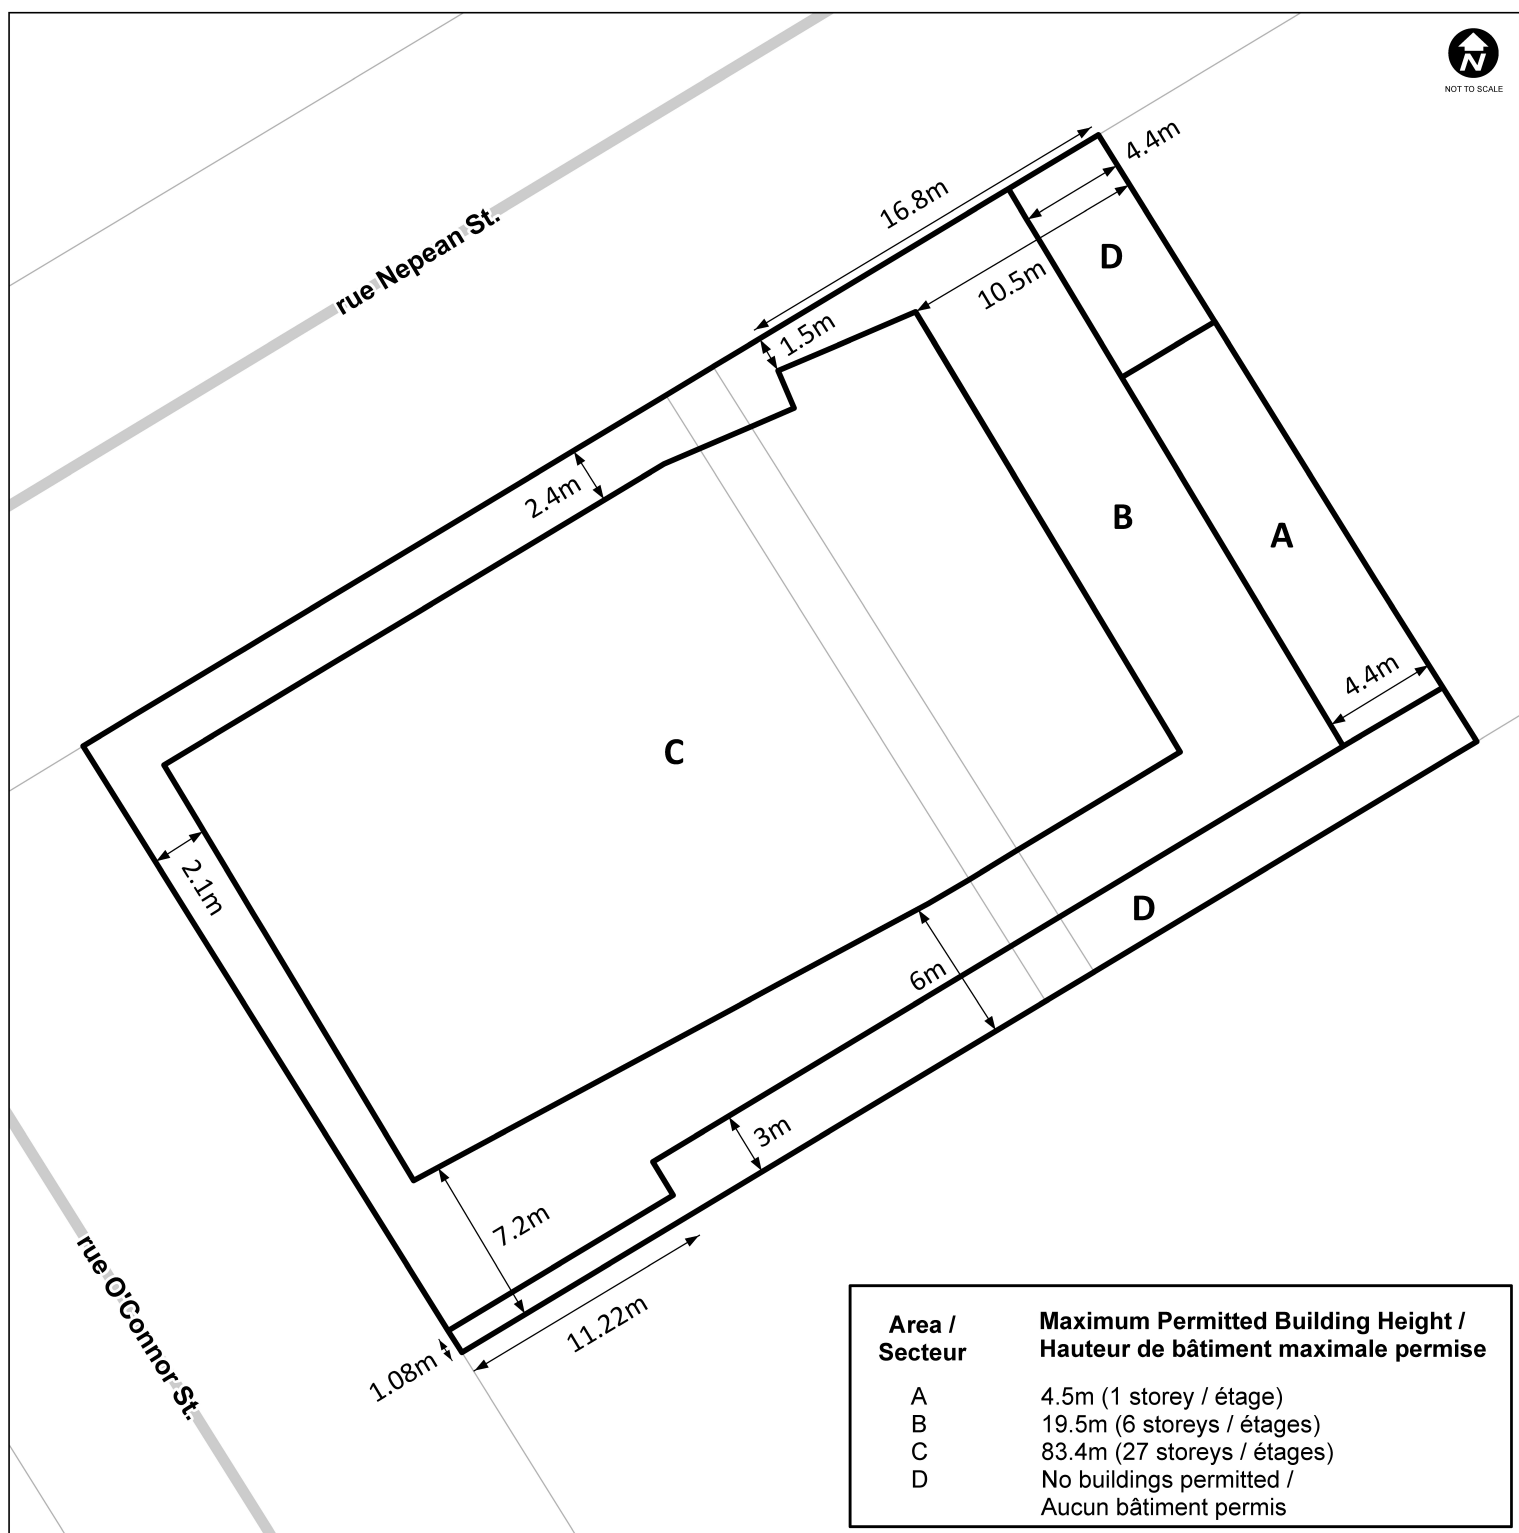

Area / Secteur	Maximum Permitted Building Height / Hauteur de bâtiment maximale permise
A	4.5m (1 storey / étage)
B	19.5m (6 storeys / étages)
C	83.4m (27 storeys / étages)
D	No buildings permitted / Aucun bâtiment permis

This is Schedule 462 to Zoning By-law No. 2026-50
Annexe 462 au Règlement de zonage n° 2026-50

Legend / Légende

↔ Minimum required setbacks /
Retraits minimaux requis