

**AREA A**

Maximum number of towers /  
Nombre maximal de tours autorisées : 1

Maximum number of storeys /  
nombre d'étages maximal : 36 storeys


Maximum Building Height /  
La hauteur de bâtiment maximale : 127m

**AREA B**

Maximum number of towers /  
Nombre maximal de tours autorisées : 1

Maximum number of storeys /  
nombre d'étages maximal : 31 storeys

Maximum Building Height /  
La hauteur de bâtiment maximale : 110m

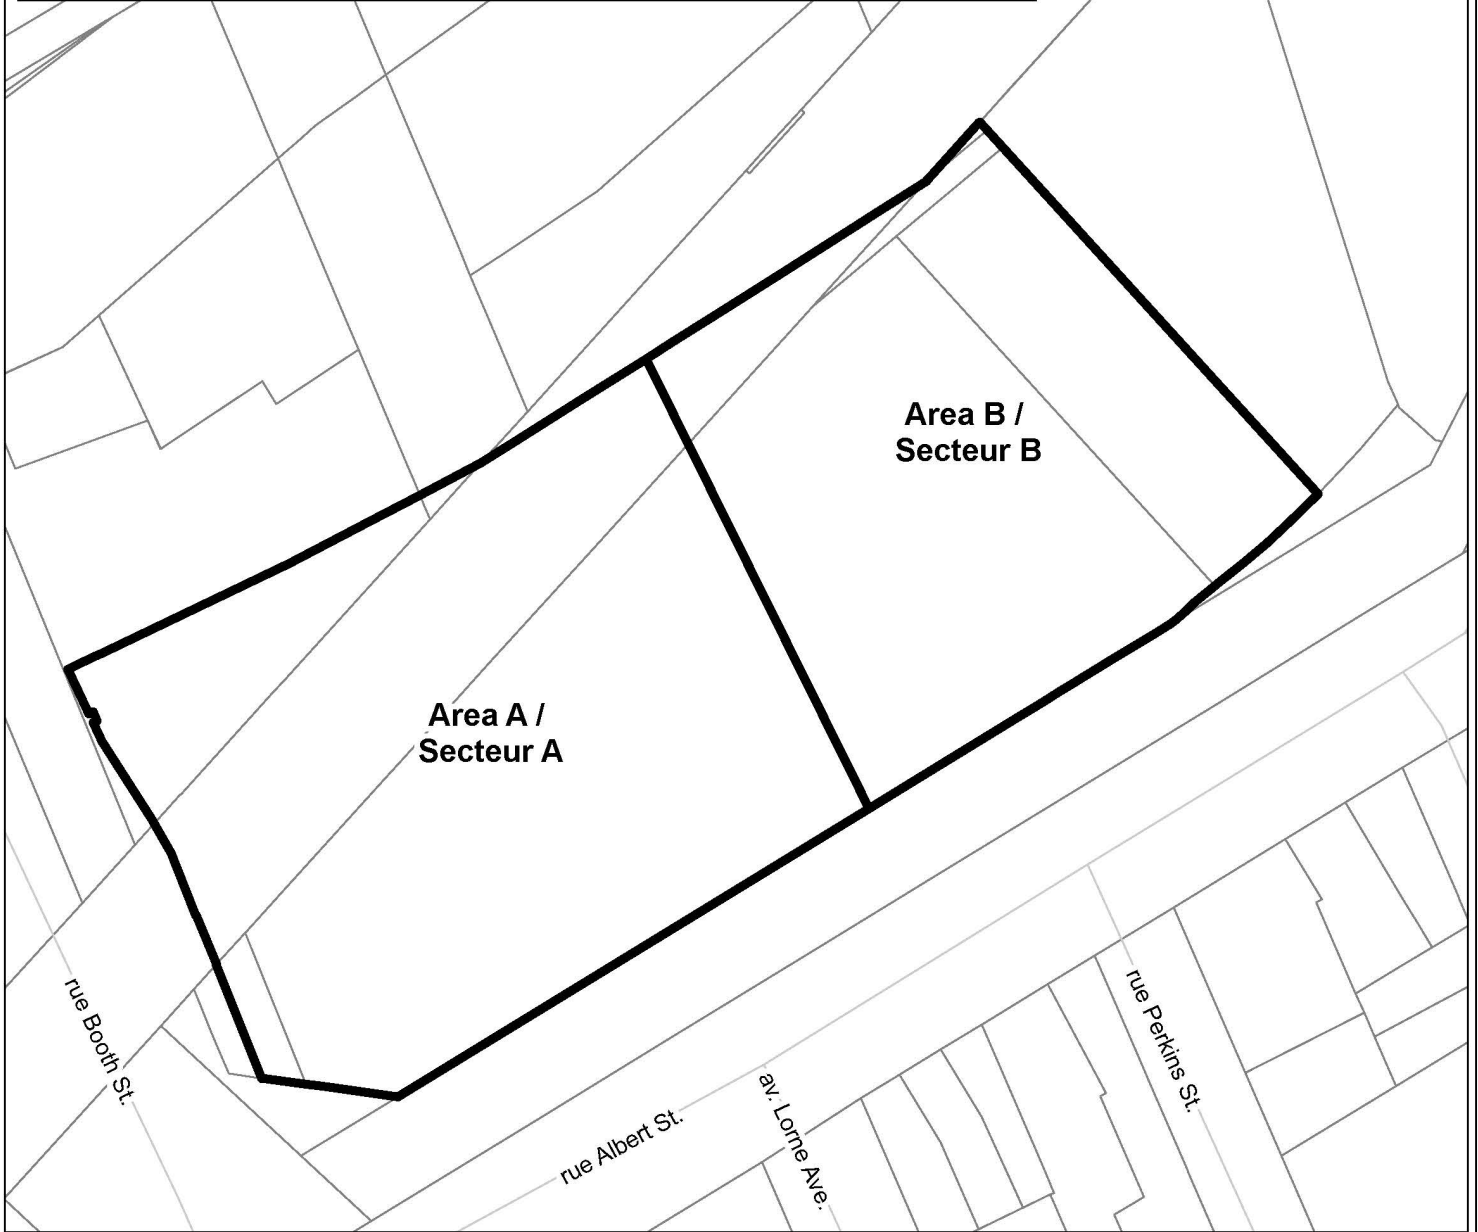

D02-02-22-0041

22-0931-X

M:\Zoning\_Bylaw\Schedules

©Parcel data is owned by Teranet Enterprises Inc. and its suppliers  
All rights reserved. May not be produced without permission.  
THIS IS NOT A PLAN OF SURVEY

©Les données de parcelles appartiennent à Terranet Entreprises Inc. et  
à ses fournisseurs. Tous droits réservés. Ne peut être reproduit sans  
autorisation. CECI N'EST PAS UN PLAN D'ARPENTAGE

**This is Schedule 471 to Zoning By-law No. 2008-250  
Annexe 471 au Règlement de zonage n° 2008-250**

This is Attachment 2 to By-law Number 2022-368, passed November 9, 2022  
Pièce jointe n° 2 du Règlement municipal n° 2022-368, adopté le 9 novembre 2022



NOT TO SCALE