


**MAXIMUM PERMITTED BUILDING HEIGHT /
MAXIMUM NUMBER OF STOREYS
LA HAUTEUR DE BÂTIMENT MAXIMALE PERMISE
/NOMBRE D'ÉTAGES MAXIMAL**

Area/Secteur A : 41m and/et 12 storeys/étages
 Area/Secteur B : 6.5m and/et 2 storeys/étages
 Area/Secteur C : 18.8m and/et 6 storeys/étages
 Area/Secteur D : No buildings permitted/
 Aucun bâtiment permis
 Area/Secteur E : Protected Right-of-Way /
 Protection des emprises

Minimum required setbacks/
 Retraits minimaux requis \longleftrightarrow

Minimum required stepbacks/
 Reculs minimaux requis $\overleftarrow{\hspace{1cm}}\overrightarrow{\hspace{1cm}}$

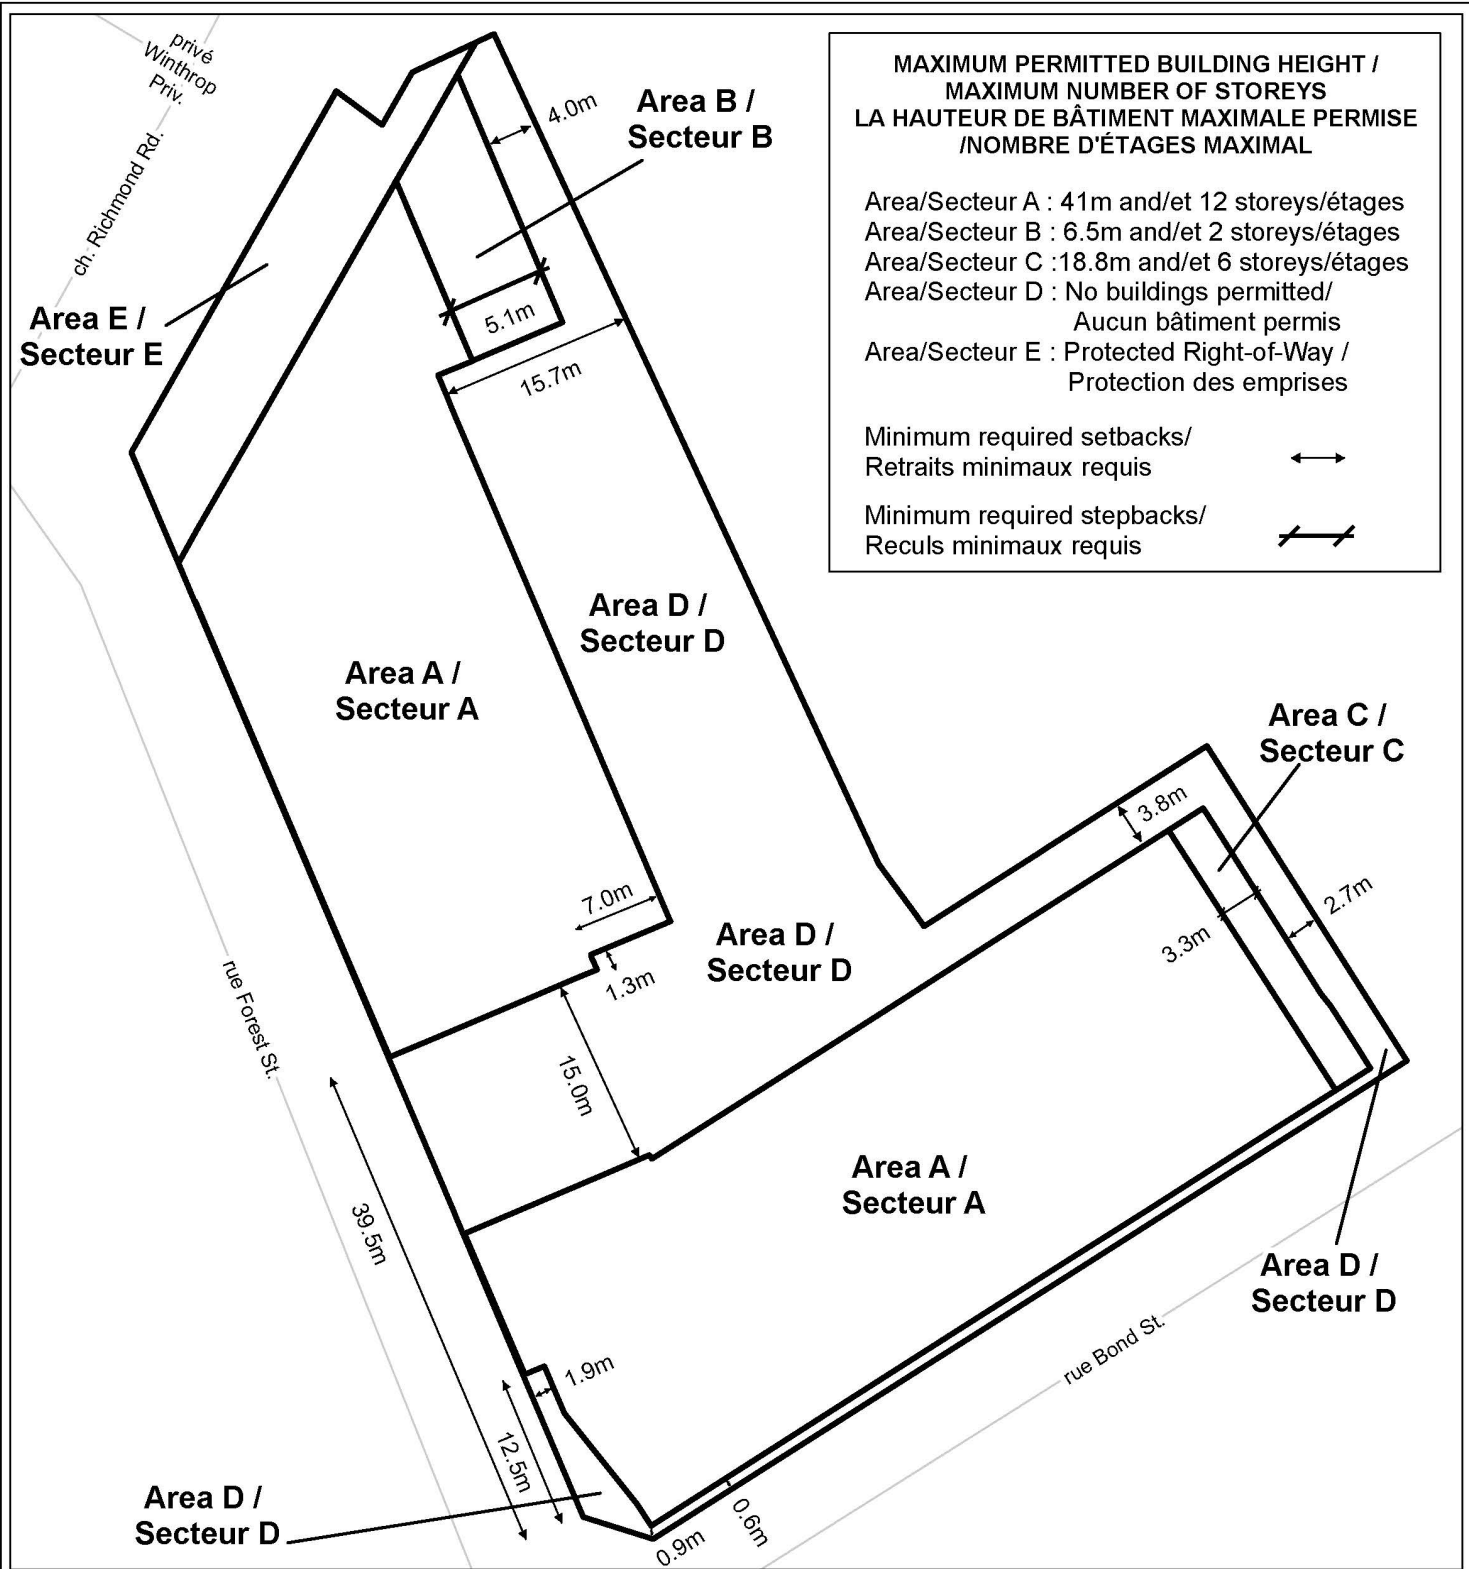

D02-02-20-0029

23-0165-X

M:\Zoning_Bylaw\Schedules

©Parcel data is owned by Teranet Enterprises Inc. and its suppliers
 All rights reserved. May not be produced without permission.
 THIS IS NOT A PLAN OF SURVEY

©Les données de parcelles appartiennent à Terranet Entreprises Inc. et
 à ses fournisseurs. Tous droits réservés. Ne peut être reproduit sans
 autorisation. CE CI N'EST PAS UN PLAN D'ARPENTAGE

**This is Schedule 473 to Zoning By-law No. 2008-250
 Annexe 473 au Règlement de zonage n° 2008-250**

This is Attachment 2 to By-law Number 2023-178, passed April 26, 2023
 Pièce jointe n° 2 du Règlement municipal n° 2023-178, adopté le 26 avril 2023



NOT TO SCALE