


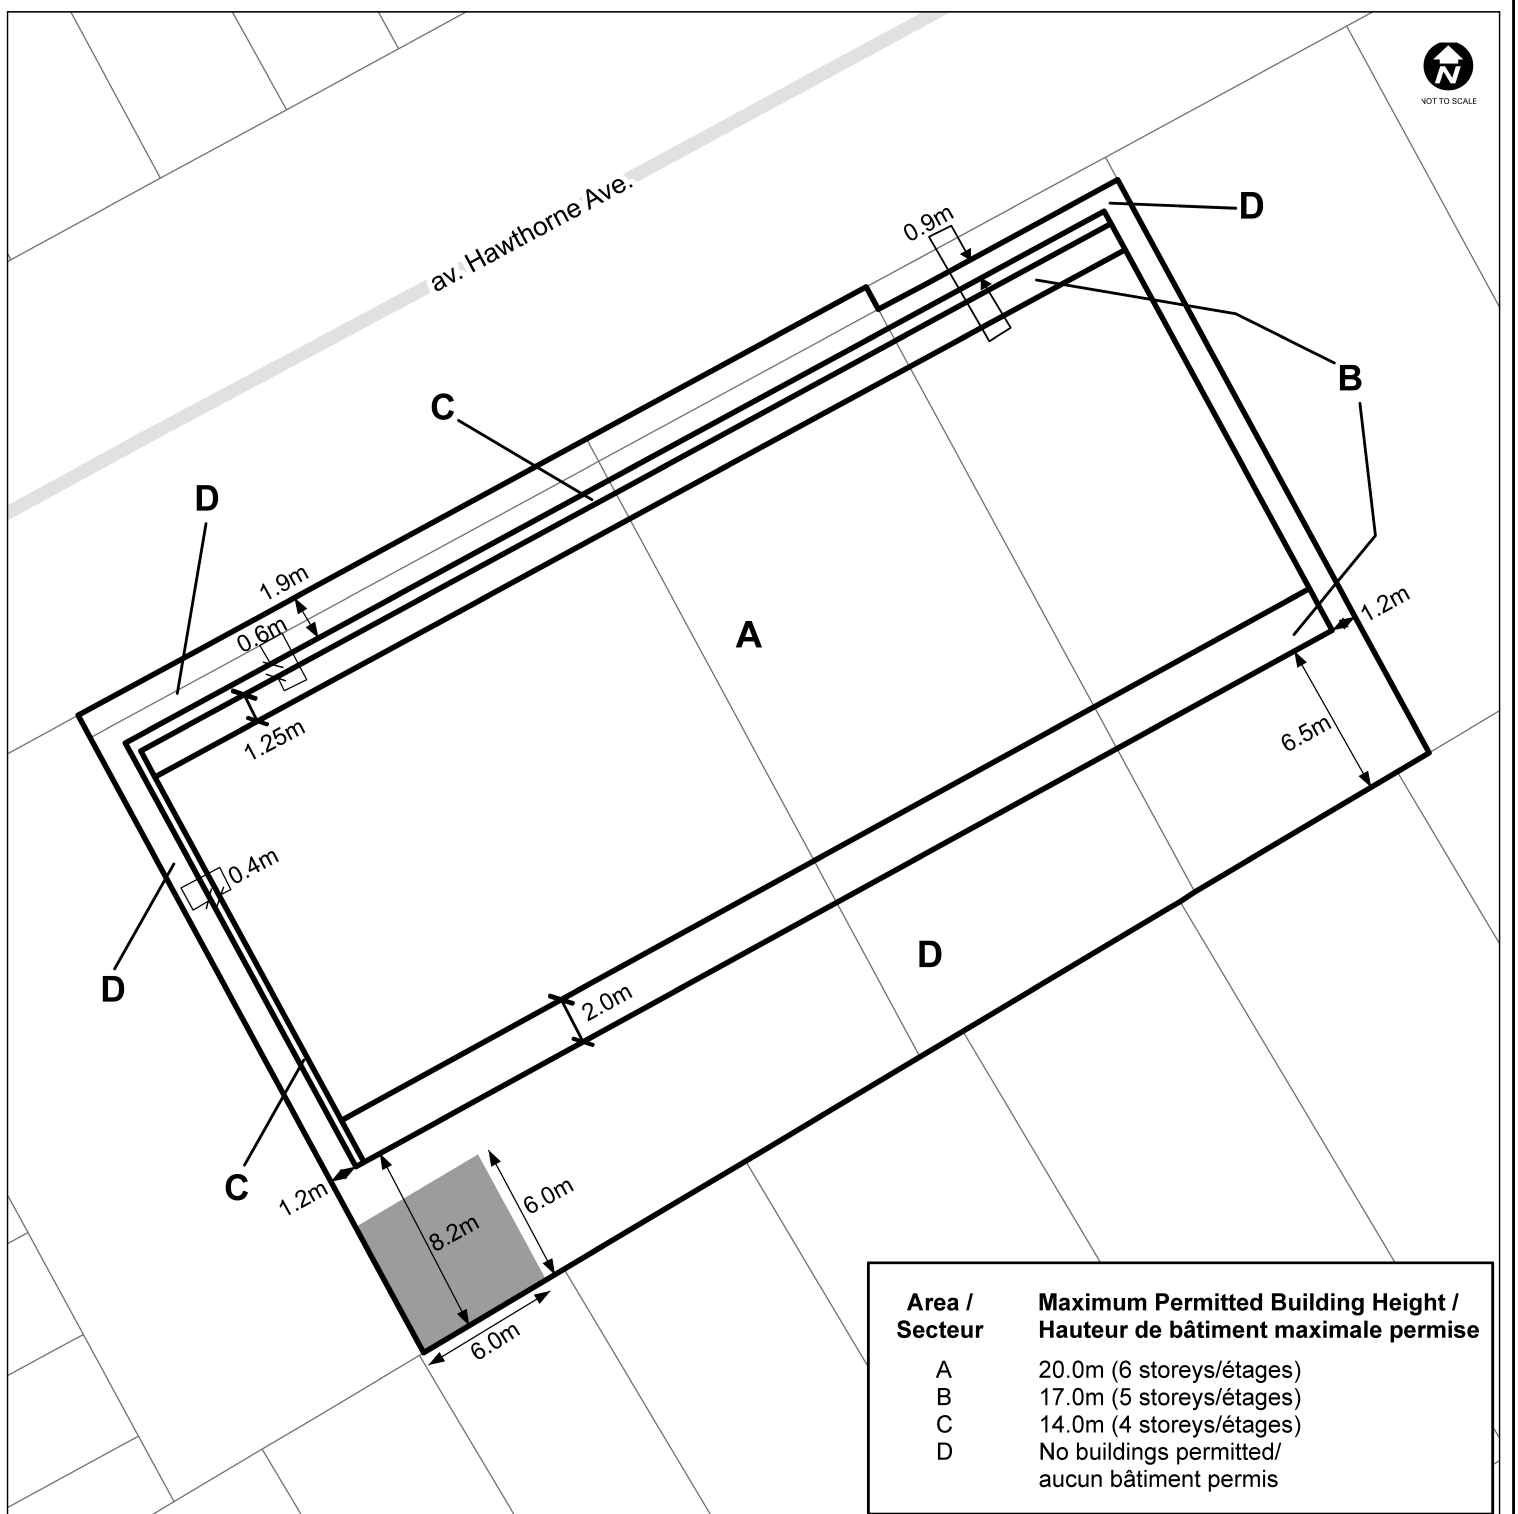

Area / Secteur	Maximum Permitted Building Height / Hauteur de bâtiment maximale permise
A	20.0m (6 storeys/étages)
B	17.0m (5 storeys/étages)
C	14.0m (4 storeys/étages)
D	No buildings permitted/ aucun bâtiment permis

This is Schedule 485 to Zoning By-law No. 2026-50
Annexe 485 au Règlement de zonage n° 2026-50

Legend / Légende

- ↔ Minimum required setbacks/
Retraits minimaux requis
- ⌈⌋ Minimum Required Stepbacks /
Reculs minimaux requis
- No above-grade or below-grade buildings
and structures permitted /
Aucun bâtiment et structure au-dessus ou
au-dessous du niveau du sol n'est autorisé



Revision / Révision - YYYY / MM / DD

25-1160-L

M:\Zoning_bylaw\Schedules



©Parcel data is owned by Teranet Enterprises Inc. and its suppliers. All rights reserved. May not be produced without permission.
THIS IS NOT A PLAN OF SURVEY / ©Les données de parcelles appartiennent à Teranet Entreprises Inc. et à ses fournisseurs.
Tous droits réservés. Ne peut être reproduit sans autorisation. CECI N'EST PAS UN PLAN D'ARPENTAGE

Property parcel information matches Teranet parcel information as of the revision date of the schedule / En date de la révision de
la présente annexe, les renseignements sur la parcelle correspondent aux renseignements de Teranet.