
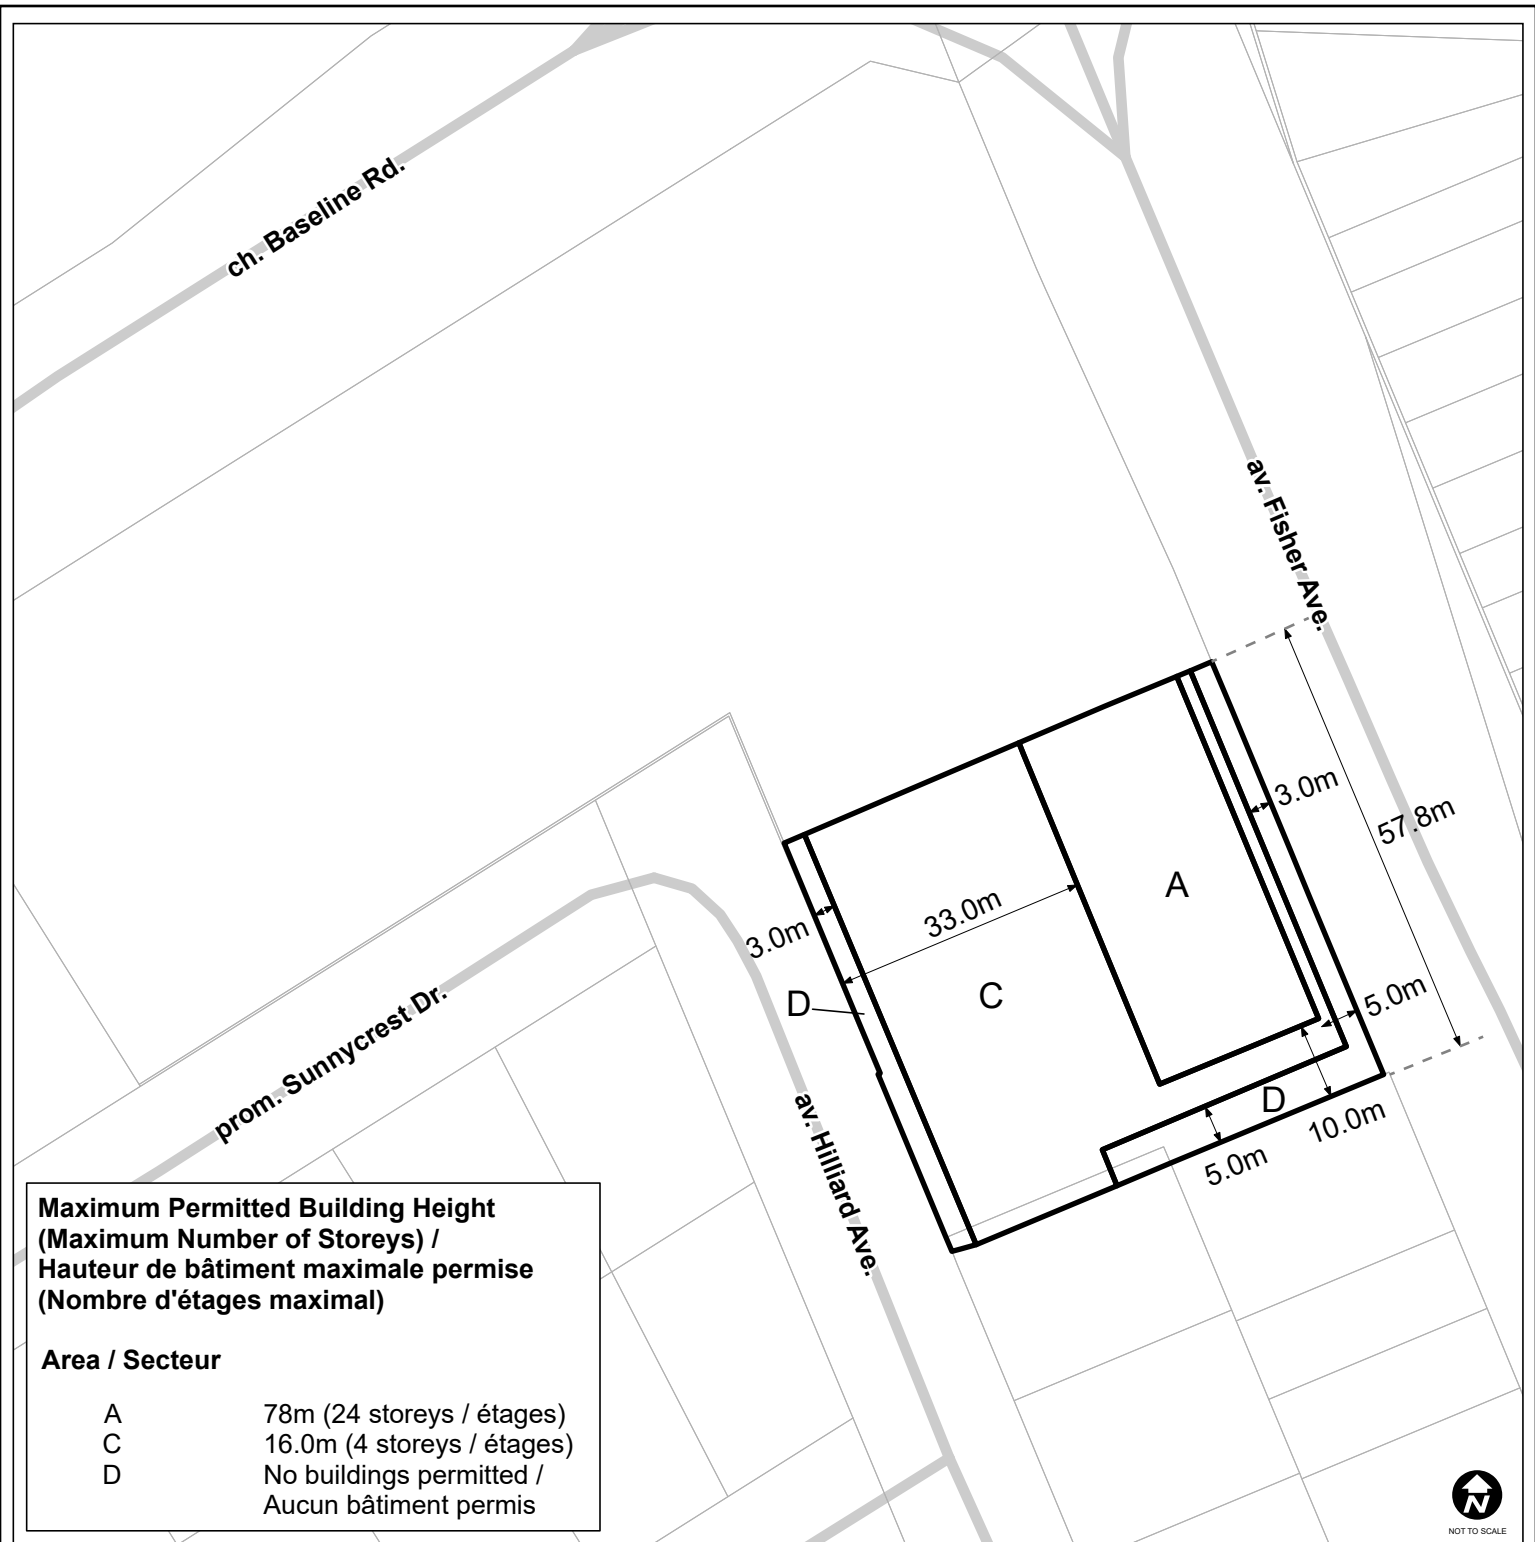


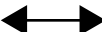

Maximum Permitted Building Height (Maximum Number of Storeys) / Hauteur de bâtiment maximale permise (Nombre d'étages maximal)	
Area / Secteur	
A	78m (24 storeys / étages)
C	16.0m (4 storeys / étages)
D	No buildings permitted / Aucun bâtiment permis

This is Schedule 491 to Zoning By-law No. 2026-50
Annexe 491 au Règlement de zonage n° 2026-50

Legend / Légende

 Minimum required setbacks /
Retraits minimaux requis



Revision / Révision - YYYY / MM / DD
25-1176-G M:\Zoning_bylaw\Schedules



©Parcel data is owned by Teranet Entreprises Inc. and its suppliers. All rights reserved. May not be produced without permission.
THIS IS NOT A PLAN OF SURVEY / Les données de parcelles appartiennent à Teranet Entreprises Inc. et à ses fournisseurs.
Tous droits réservés. Ne peut être reproduit sans autorisation. CECI N'EST PAS UN PLAN D'ARPENTAGE
Property parcel information matches Teranet parcel information as of the revision date for this schedule / En date de la révision de
la présente annexe, les renseignements sur la parcelle correspondent aux renseignements de Teranet.