


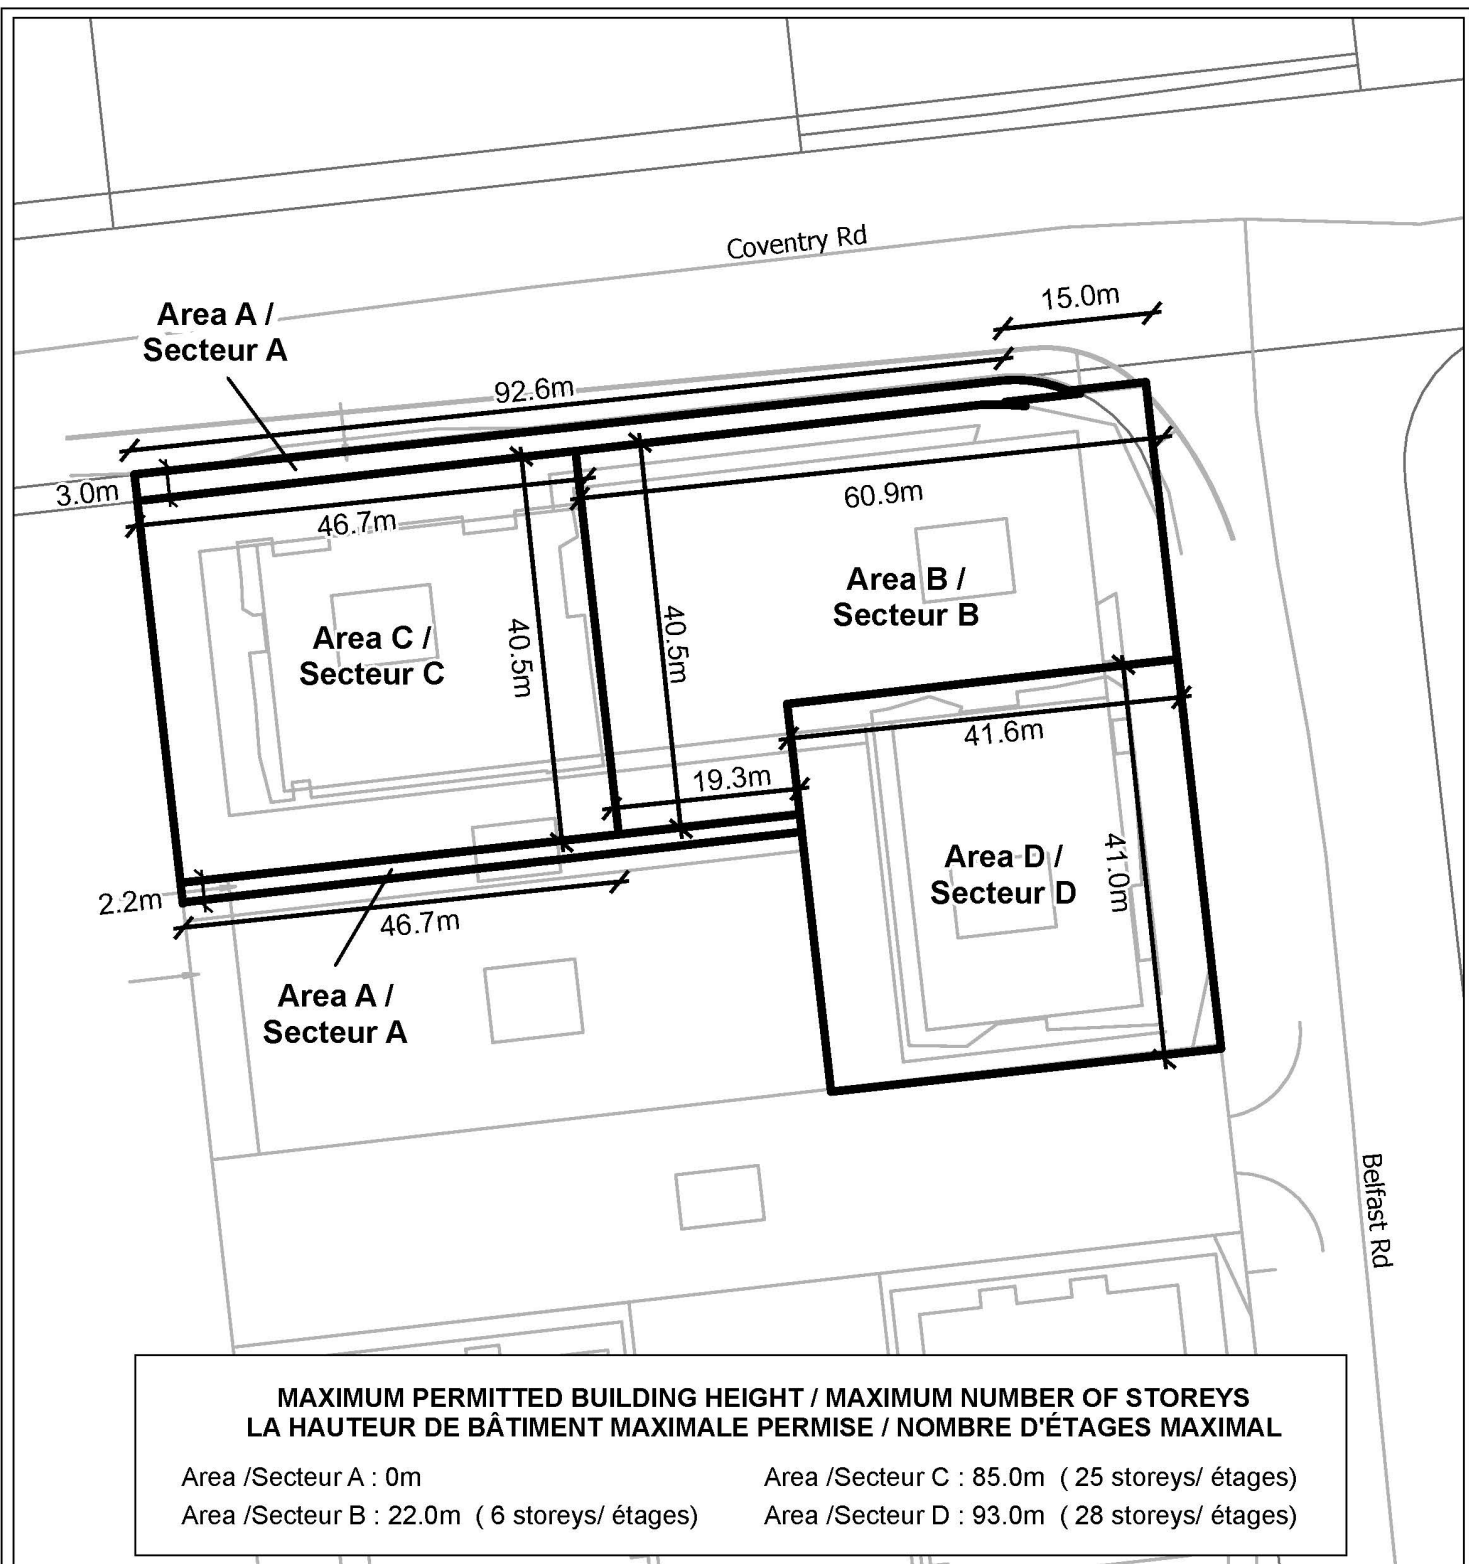

**MAXIMUM PERMITTED BUILDING HEIGHT / MAXIMUM NUMBER OF STOREYS
LA HAUTEUR DE BÂTIMENT MAXIMALE PERMISE / NOMBRE D'ÉTAGES MAXIMAL**

Area /Secteur A : 0m	Area /Secteur C : 85.0m (25 storeys/ étages)
Area /Secteur B : 22.0m (6 storeys/ étages)	Area /Secteur D : 93.0m (28 storeys/ étages)



D02-02-22-0097

25-0805-X

M:\Zoning_Bylaw\Schedules

©Parcel data is owned by Teranet Enterprises Inc. and its suppliers
All rights reserved. May not be produced without permission
THIS IS NOT A PLAN OF SURVEY

©Parcel data appartient à Terranet Entreprises Inc. et à ses fournisseurs.
Tous droits réservés. Ne peut être reproduit sans autorisation.
CECI N'EST PAS UN PLAN D'ARPENTAGE

**This is Schedule 511 to Zoning By-law No. 2008-250
Annexe 511 au Règlement de zonage n° 2008-250**

This is Attachment 2 to By-law Number 2025-330, passed August 27, 2025
Pièce jointe n° 2 du Règlement municipal n° 2025-330, adopté le 27 août 2025

