


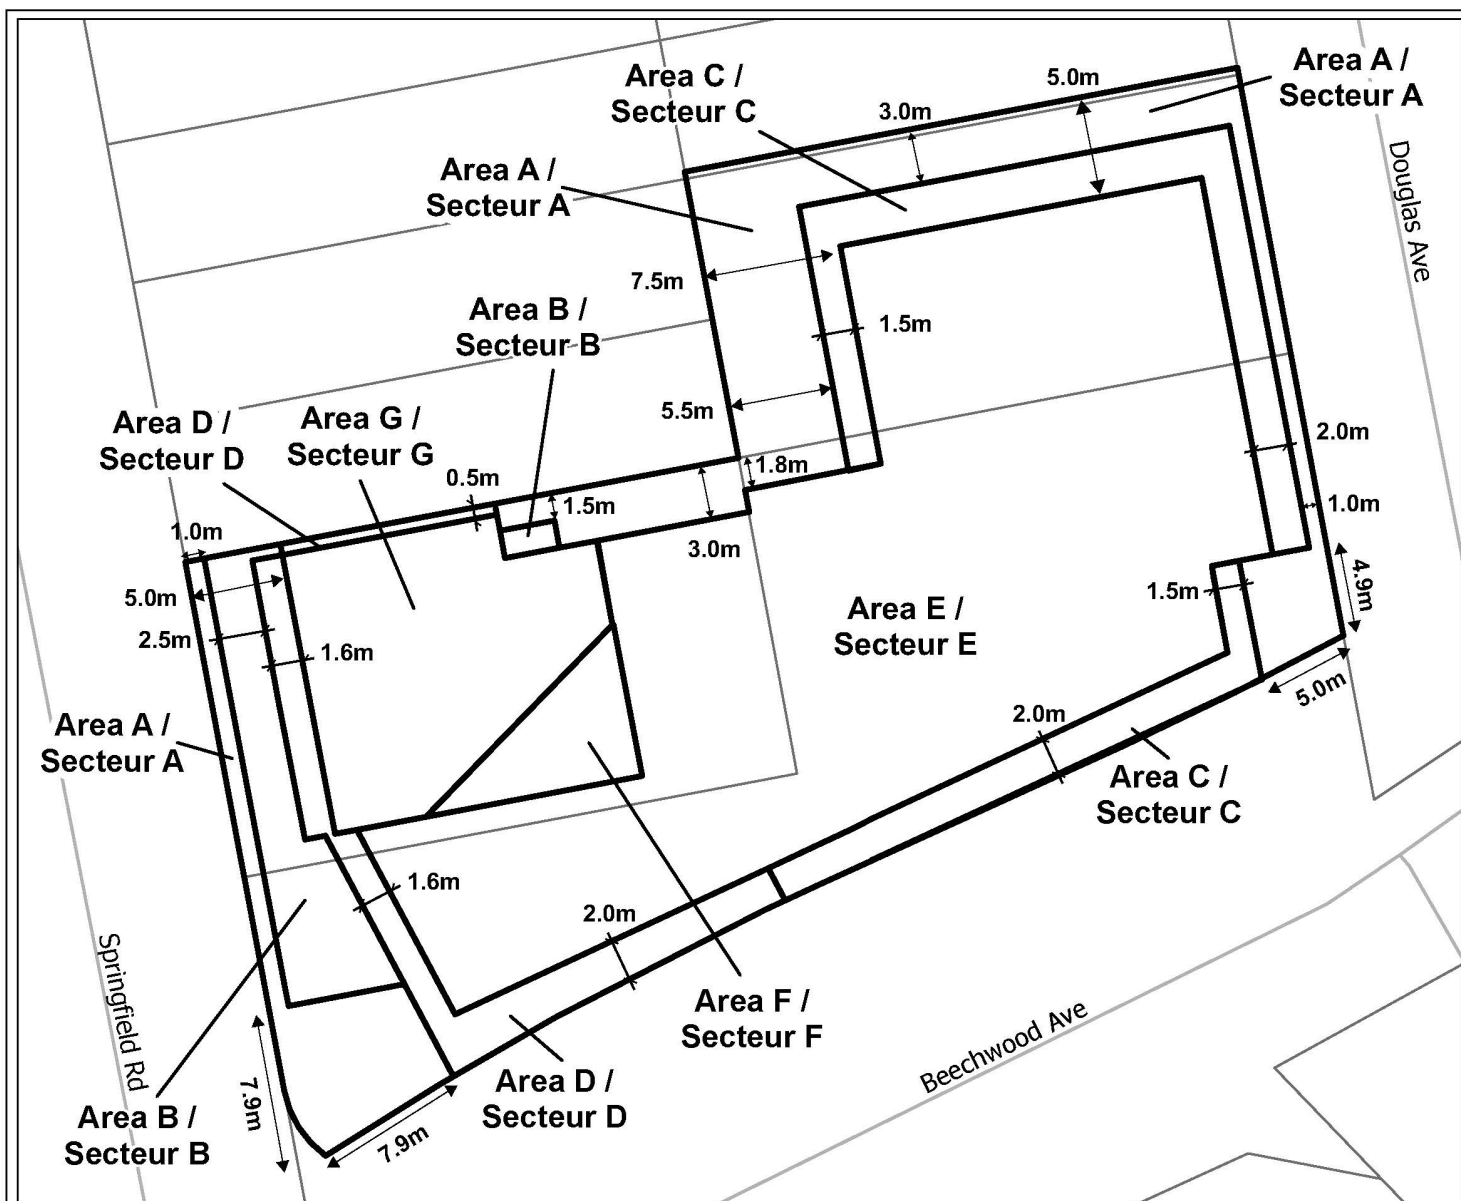

**MAXIMUM PERMITTED BUILDING HEIGHT / MAXIMUM NUMBER OF STOREYS
LA HAUTEUR DE BÂTIMENT MAXIMALE PERMISE / NOMBRE D'ÉTAGES MAXIMAL**

Area /Secteur A : No above-grade buildings and structures permitted / Aucun bâtiment et structure au-dessus du niveau du sol n'est autorisé

Area /Secteur B : 4.5m (1 storeys/ étages)

Area /Secteur C : 10.5m (3 storeys/ étages)

Area /Secteur D : 19.5m (6 storeys/ étages)

Area /Secteur E : 22.5m (7 storeys/ étages)

Area /Secteur F : 23.6m (8 storeys/ étages)

Area /Secteur G : 24.7m (8 storeys/ étages)



D02-02-23-0052

25-0797-X

M:\Zoning_Bylaw\Schedules

©Parcel data is owned by Teranet Enterprises Inc. and its suppliers
All rights reserved. May not be produced without permission
THIS IS NOT A PLAN OF SURVEY

©Parcel data appartient à Terranet Entreprises Inc. et à ses fournisseurs.
Tous droits réservés. Ne peut être reproduit sans autorisation.
CECI N'EST PAS UN PLAN D'ARPENTAGE

**This is Schedule 513 to Zoning By-law No. 2008-250
Annexe 513 au Règlement de zonage n° 2008-250**

This is Attachment 2 to By-law Number 2025-332, passed August 27, 2025
Pièce jointe n° 2 du Règlement municipal n° 2025-332, adopté le 27 août 2025

