


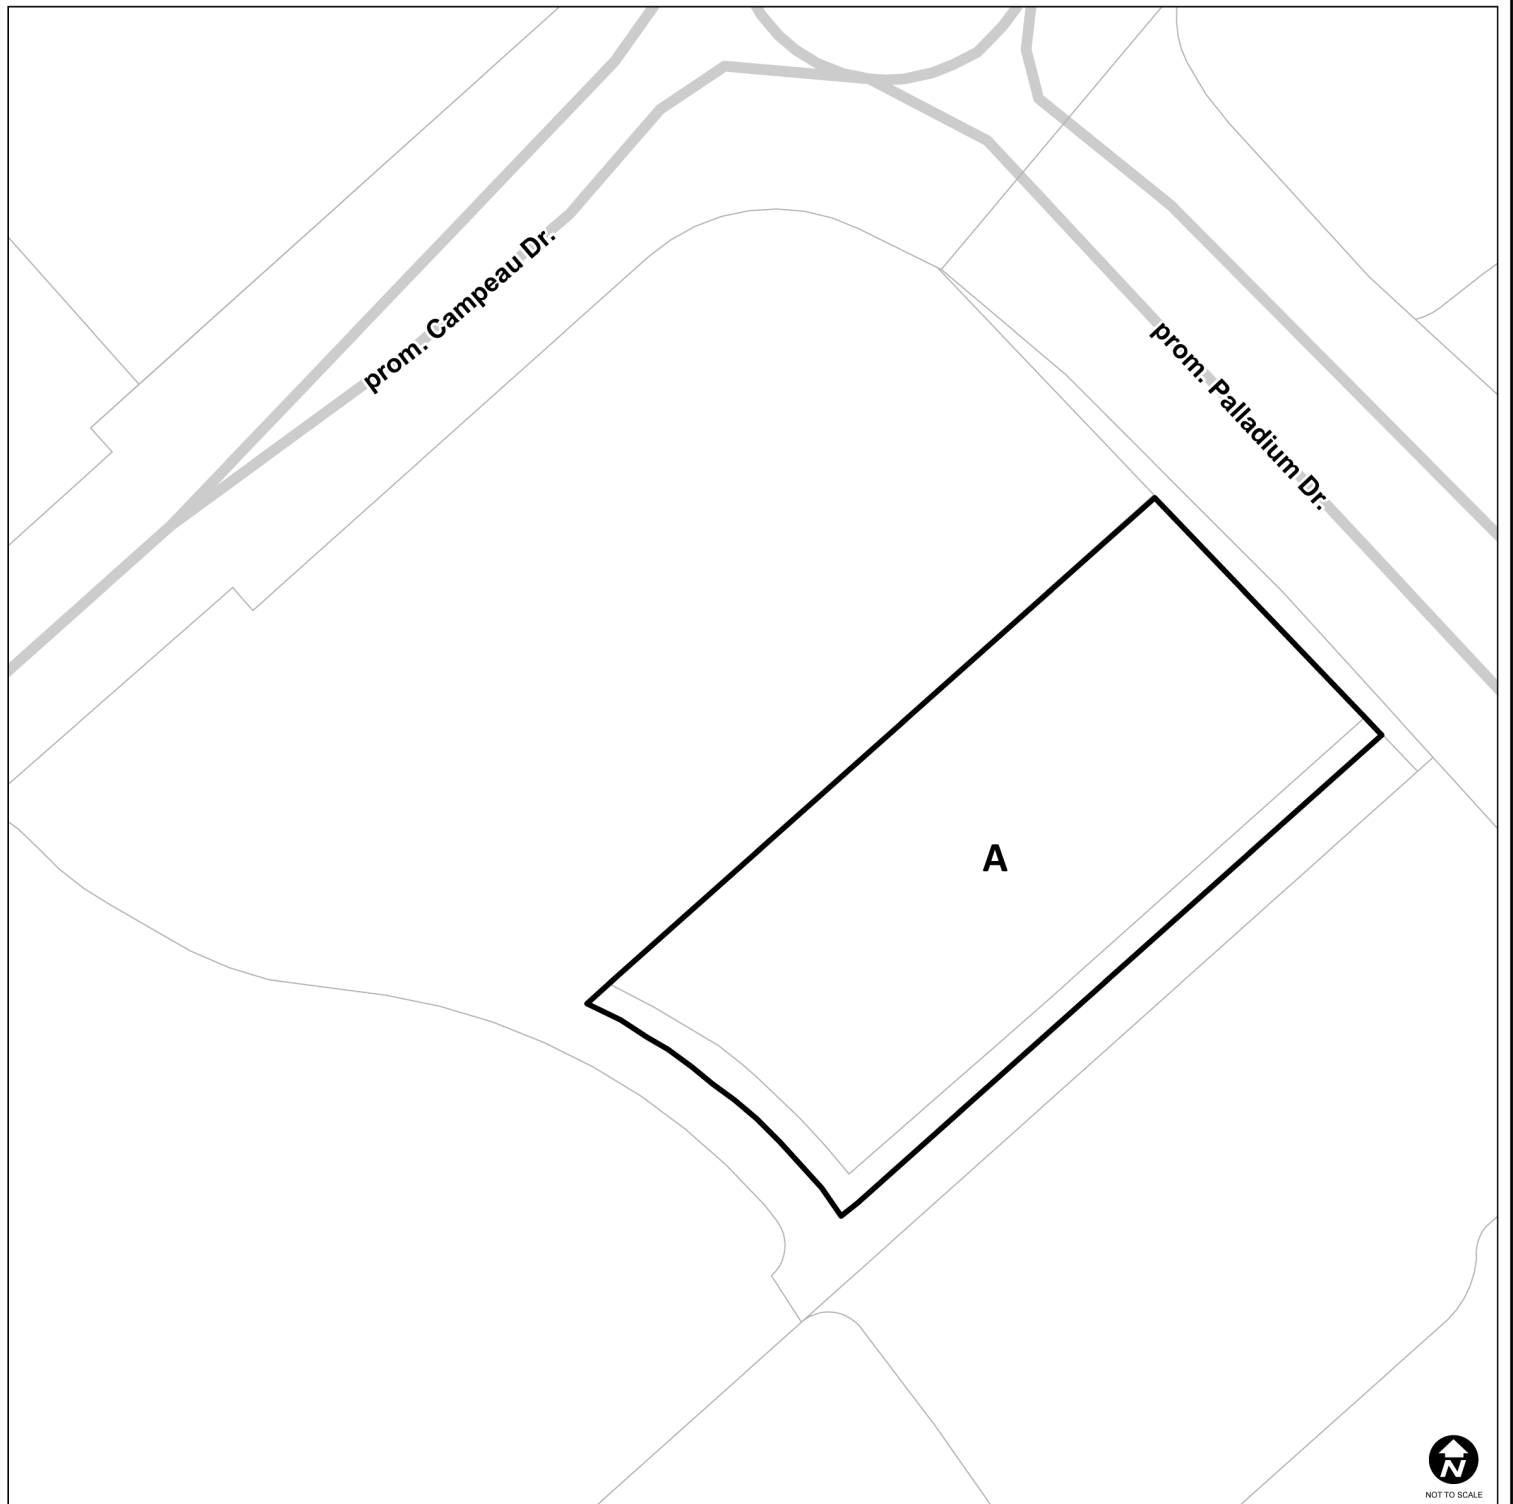

This is Schedule 497 to Zoning By-law No. 2026-50
Annexe 497 au Règlement de zonage n° 2026-50

Legend / Légende




Area A is subject to provisions in
 Urban Exception 2167/
 Secteur A est soumis aux dispositions
 de l'exception urbaine 2167



Revision / Révision - YYYY / MM / DD

25-1190-H

[M:\Zoning_bylaw\Schedules](#)

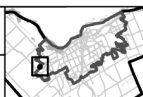

©Parcel data is owned by Teranet Enterprises Inc. and its suppliers. All rights reserved. May not be produced without permission.
 THIS IS NOT A PLAN OF SURVEY / Les données de parcelles appartiennent à Teranet Enterprises Inc. et à ses fournisseurs.
 Tous droits réservés. Ne peut être reproduit sans autorisation. CECI N'EST PAS UN PLAN D'ARPENTAGE.
 Property parcel information matches Teranet parcel information as of the revision date for this schedule / En date de la révision de
 la présente annexe, les renseignements sur la parcelle correspondent aux renseignements de Teranet.