


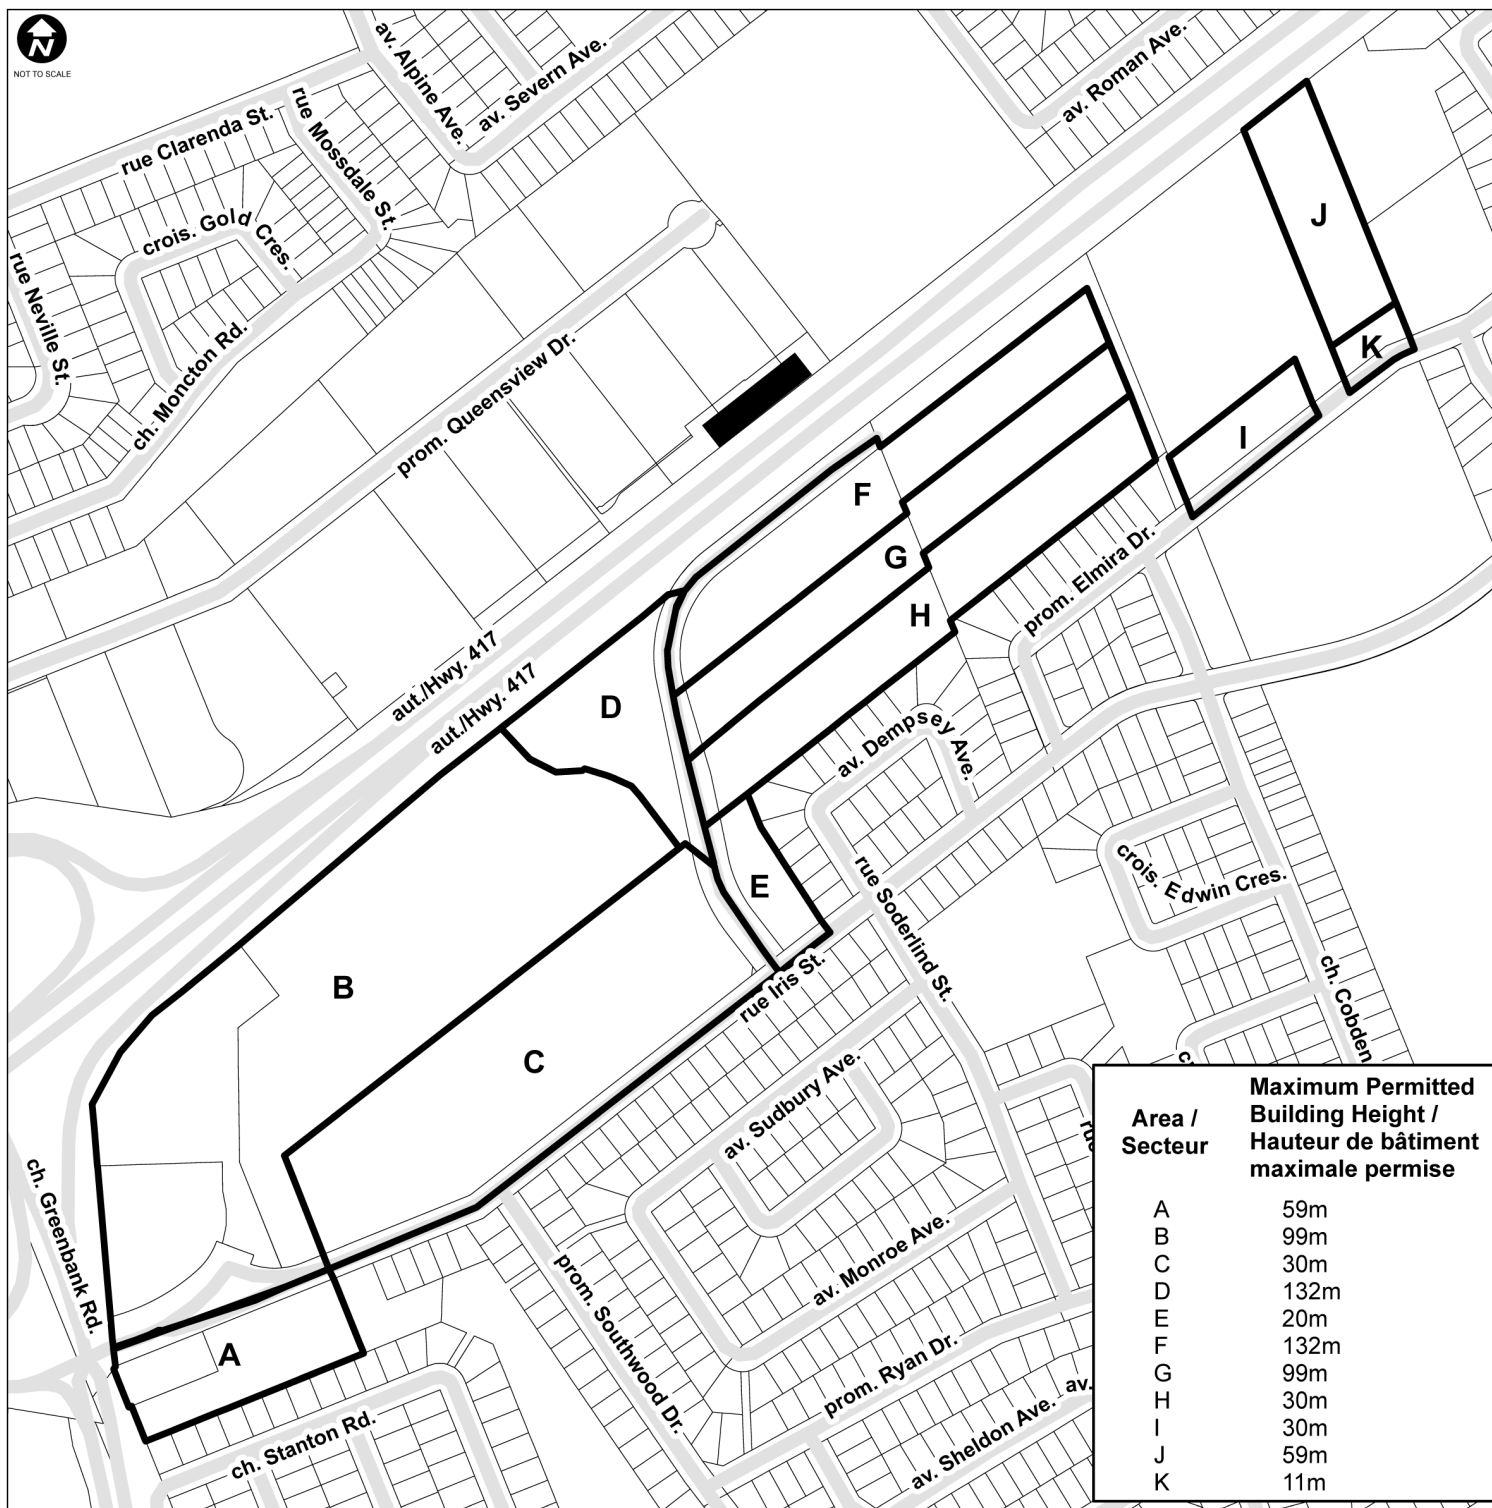

Area / Secteur	Maximum Permitted Building Height / Hauteur de bâtiment maximale permise
A	59m
B	99m
C	30m
D	132m
E	20m
F	132m
G	99m
H	30m
I	30m
J	59m
K	11m

This is Schedule 508 to Zoning By-law No. 2026-5
Annexe 508 au Règlement de zonage n° 2026-50

**Pinecrest-Queensview Hub (south of Highway 417) Zoning
Height Schedule /
Annexe de zonage pour les hauteurs du carrefour
Pinecrest - Queensview (sud de l'autoroute 417)**

 Queensview Station /
Station Queensview



Revision / Révision - YYYY / MM / DD

25-1218-R

[M:\Zoning_bylaw\Schedules](#)



©Parcel data is owned by Teranet Enterprises Inc. and its suppliers. All rights reserved. May not be produced without permission.
THIS IS NOT A PLAN OF SURVEY / Les données de parcelles appartiennent à Teranet Entreprises Inc. et à ses fournisseurs.
Tous droits réservés. Ne peut être reproduit sans autorisation. CECI N'EST PAS UN PLAN D'ARPENTAGE
Property parcel information matches Teranet parcel information as of the revision date for this schedule / En date de la révision de
la présente annexe, les renseignements sur la parcelle correspondent aux renseignements de Teranet.