


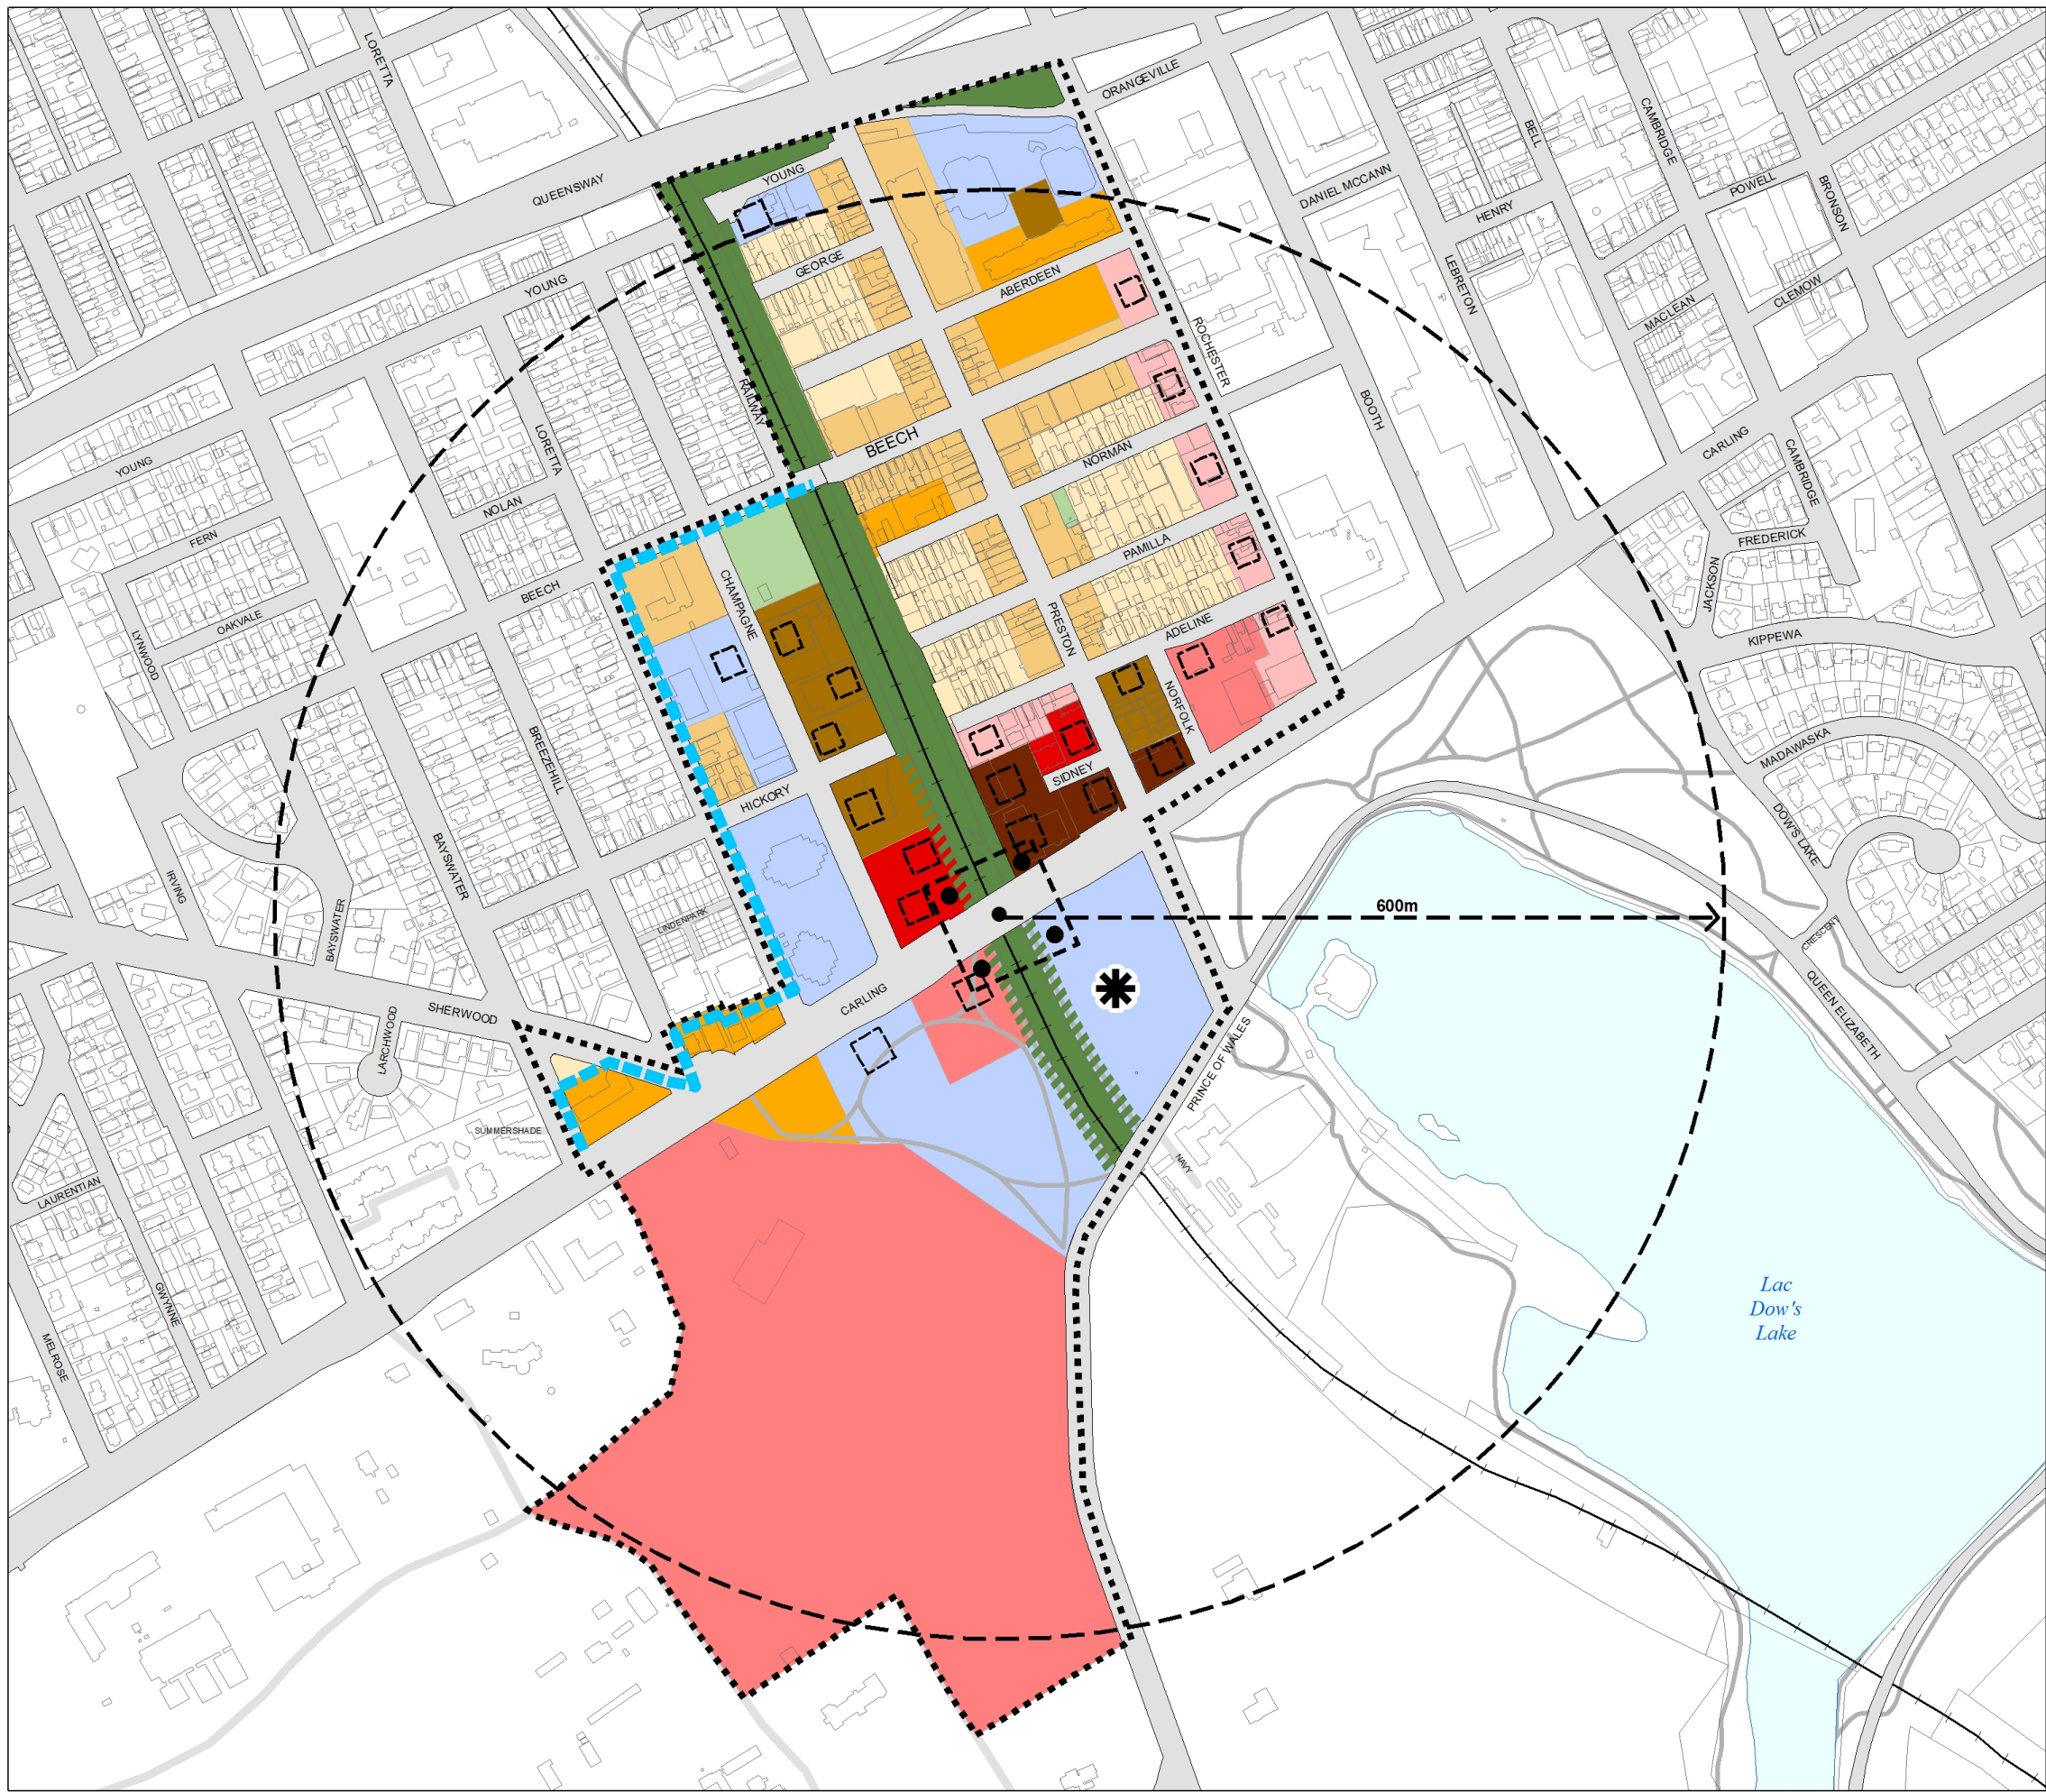

Preston-Carling District / Secteur Preston-Carling

SECONDARY PLAN - Volume 2A
Schedule B - Height and Tower Location

PLAN SECONDAIRE - Volume 2A
Annexe B - Hauteur



Preston-Carling District Secondary Plan Boundary/
Limite du Plan secondaire du secteur Preston-Carling

- O-Train / LRT Station /
Station de l'O-Train ou de train léger
- Open Space / Espace libre
- Greenway / Couloir de verdure existant
- Future Greenway / Couloir de verdure futur
- Neighbourhood Line / Ligne de quartier
- Potential High Profile Building Location /
Emplacement possible d'un bâtiment de grande hauteur

HEIGHT / HAUTEUR MAXIMUM BUILDING HEIGHTS / HAUTEURS MAXIMALES DES IMMEUBLES

- 4 storeys / étages
- 6 storeys / étages
- 9 storeys / étages
- 15 storeys / étages
- 18 storeys / étages
- 20 storeys / étages
- 25 storeys / étages
- 30 storeys / étages
- 31+ storeys / étages

City of Ottawa Official Plan
Consolidation and Amendments
Ville d'Ottawa Plan officiel
Amendement au plan directeur approuvé
OMB Decision / Décision de la CAMO PL141147, PL141223 (March 2016)
183 (04/2017) # 214

