


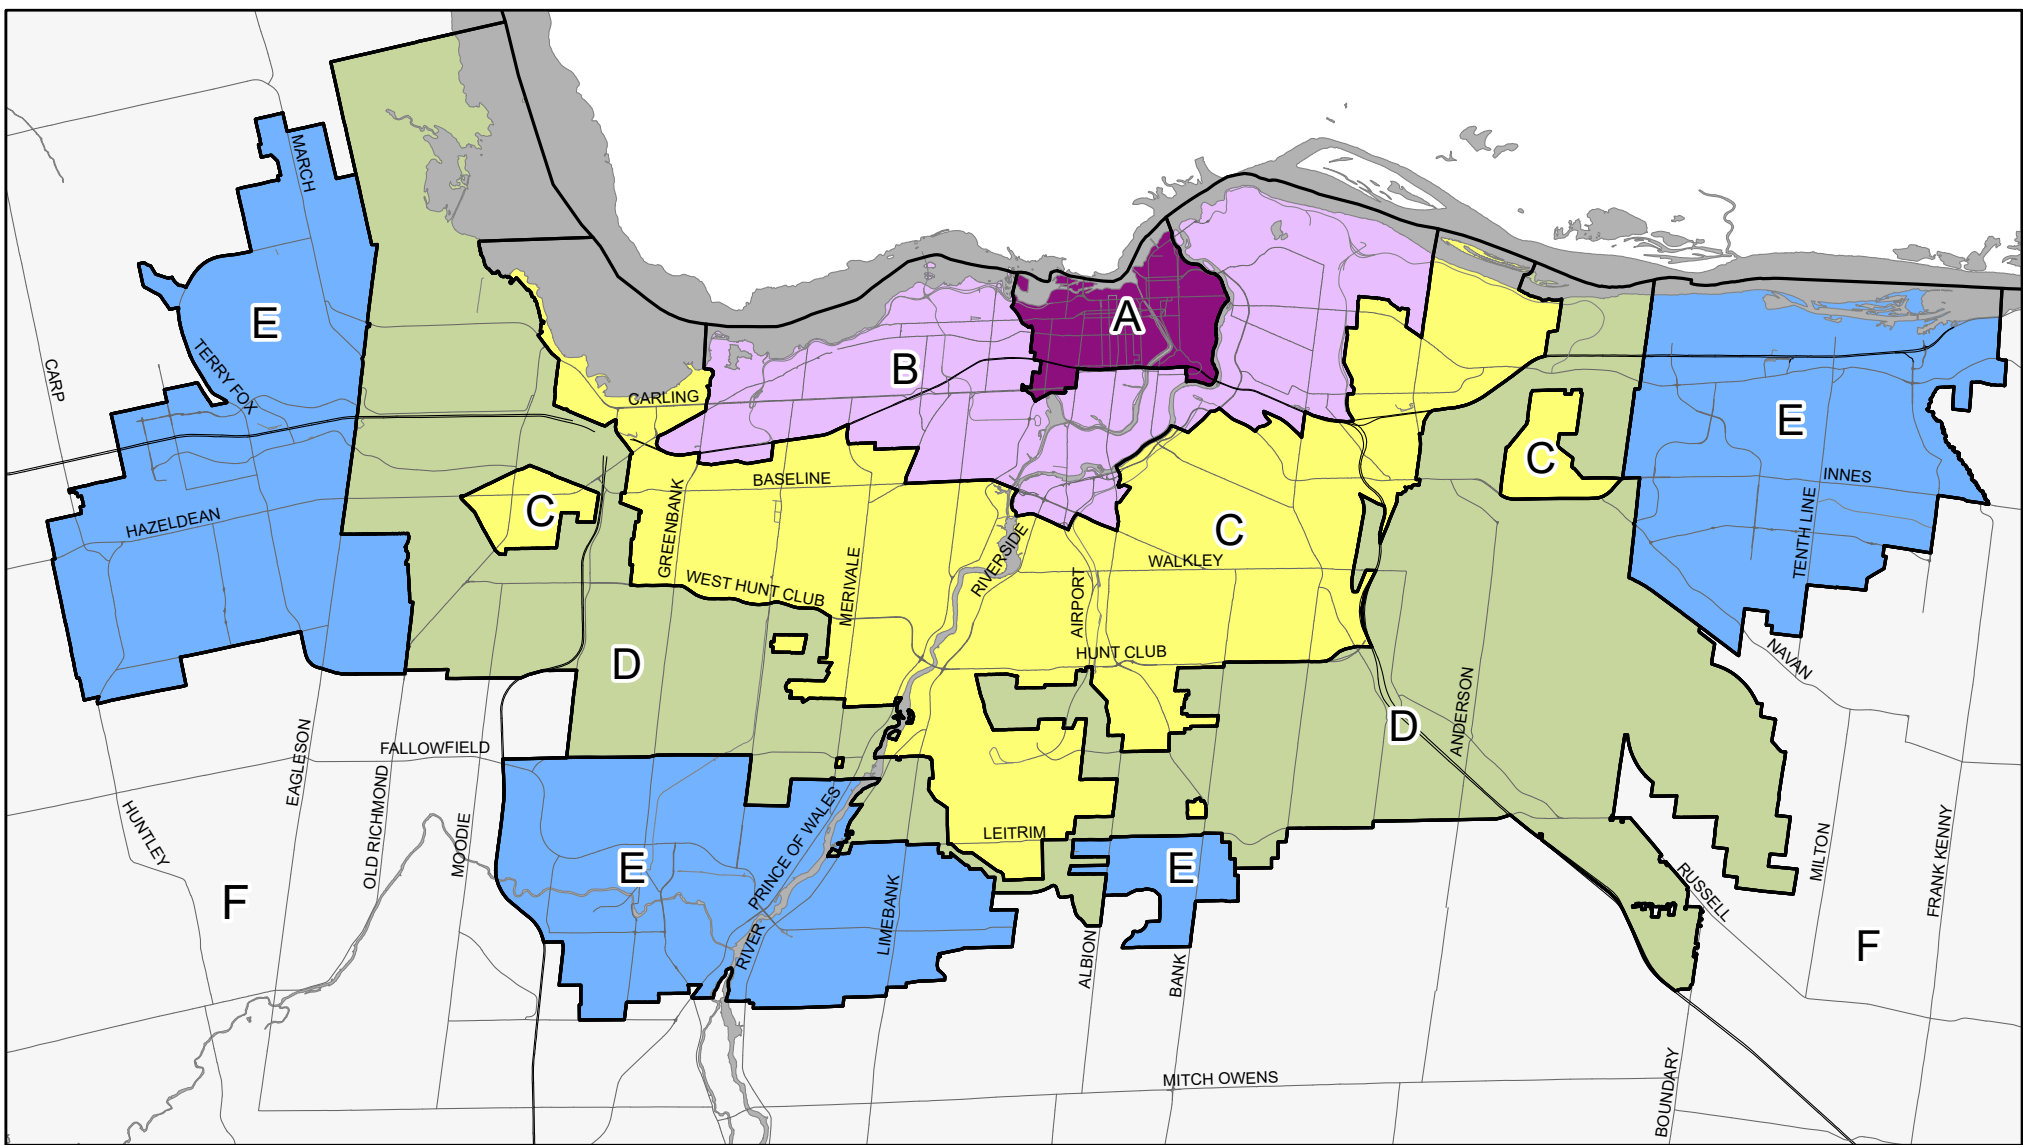

Transects / Transects

Area / Secteur A Downtown Core / Centre-ville

Area / Secteur B Inner Urban / Urbain intérieur

Area / Secteur C Outer Urban / Urbain extérieur

Area / Secteur D Greenbelt / Ceinture de verdure

Area / Secteur E Suburban / Suburbain

Area / Secteur F Rural / Rural

Note: All lands not shown are part of Area F: Rural Transect Policy Area / À noter : Les terrains qui ne figurent pas ici font partie de la zone F : Secteur-cadre du transect du secteur rural

**This is Schedule A1 to Zoning By-law No. 2026-50 /
Annexe A1 au Règlement de zonage n° 2026-50**



23-1032-Y

[M:\Zoning_bylaw\Schedules](#)

Revision / Révision - YYYY/MM/DD

©Parcel data is owned by Teranet Enterprises Inc. and its suppliers.
All rights reserved. May not be produced without permission.
THIS IS NOT A PLAN OF SURVEY

©Les données de parcelles appartiennent à Terranet Entreprises Inc.
et à ses fournisseurs. Tous droits réservés. Ne peut être reproduit
sans autorisation. CECI N'EST PAS UN PLAN D'ARPENTAGE



NOT TO SCALE