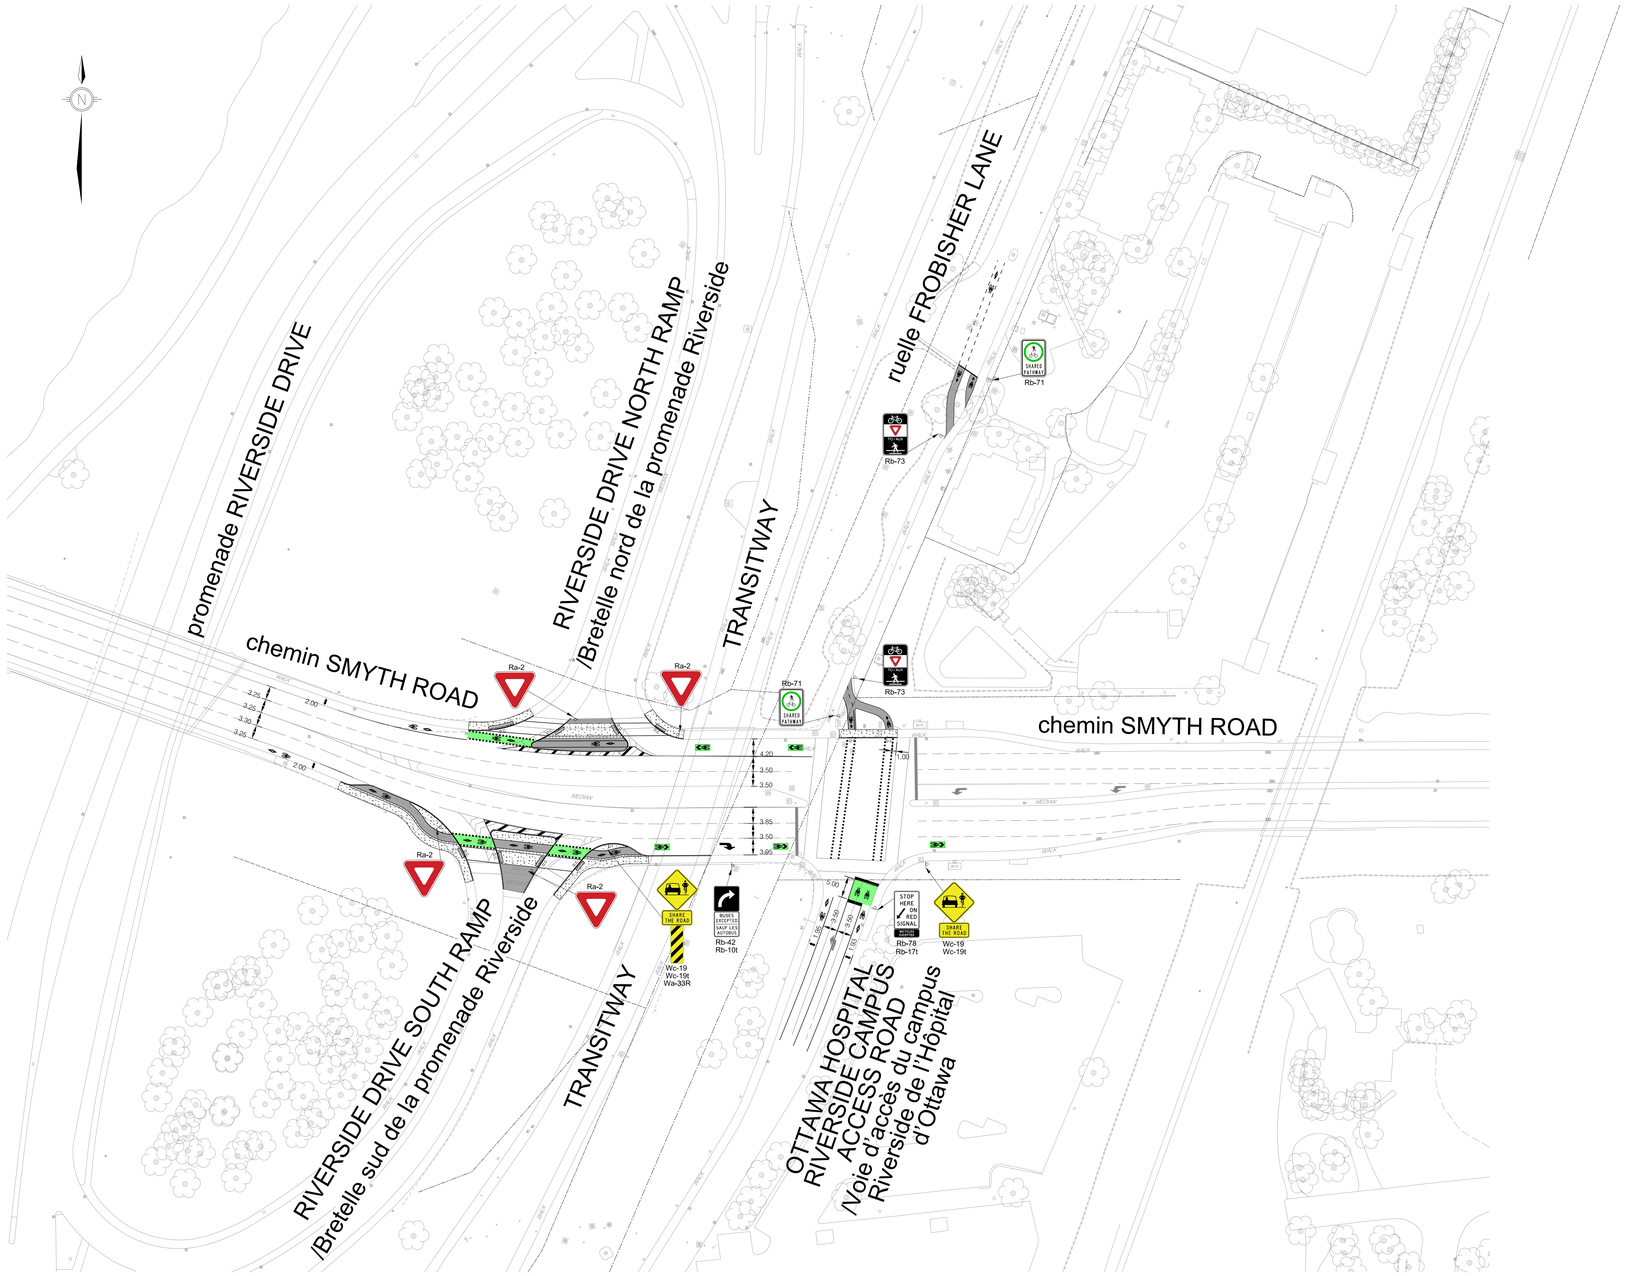

ROAD CYCLING SAFETY IMPROVEMENTS AND NEIGHBOURHOOD BIKEWAY MODIFICATIONS
PRELIMINARY DESIGN BOARD 1 - SMYTH ROAD
/AFFICHE DE CONCEPTION PRÉLIMINAIRE 1 - AMÉLIORATION DE LA SÉCURITÉDU CYCLISME SUR ROUTE ET MODIFICATION DES INSTALLATIONS CYCLABLES DANS LE SECTEUR - CHEMIN SMYTH

MAY 21, 2021
21 mai, 2021

SCALE/ÉCHELLE: 1:500
0 20 40

IBI

Ottawa