


TRAFFIC CALMING STUDY - SWEETNAM DRIVE  
 ÉTUDE SUR LES MESURES DE MODÉRATION DE LA CIRCULATION- PROMENADE SWEETNAM

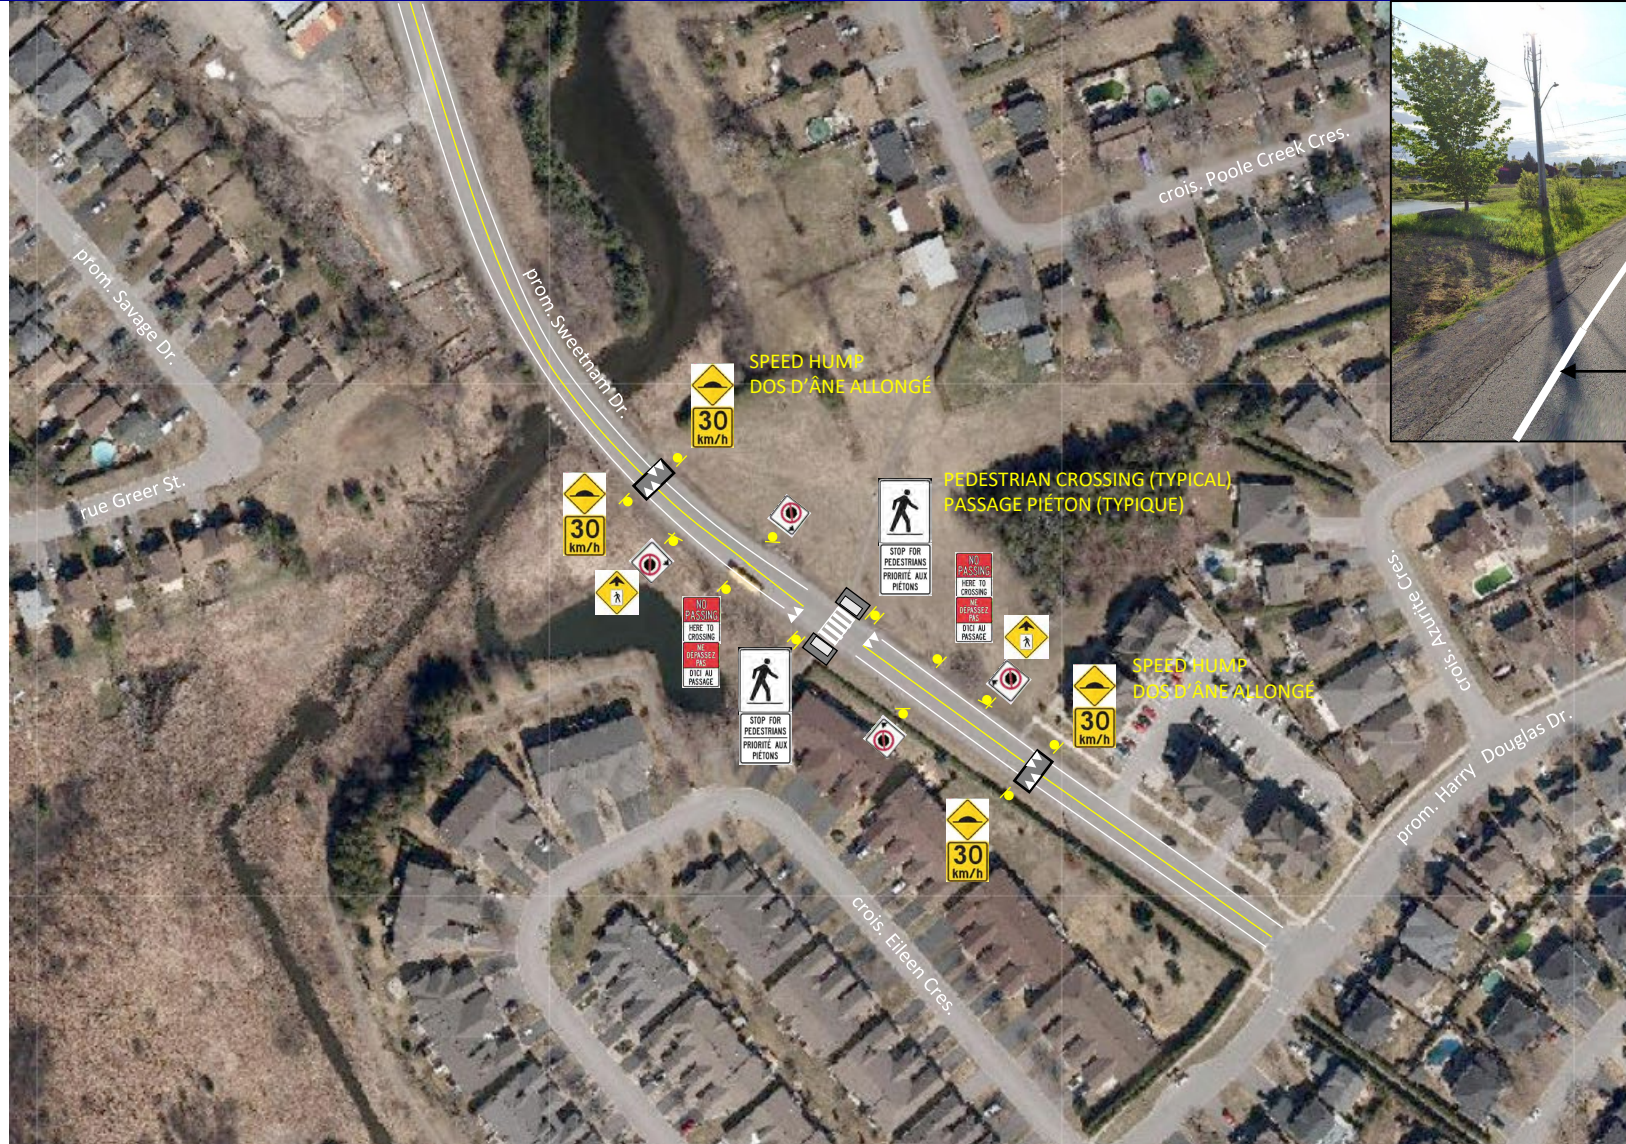

- Edge lines and center line from Harry Douglas Drive to Hazeldean Road (3.3m lane width)
- Lignes de bordure et ligne médiane de la promenade Harry Douglas au chemin Hazeldean (largeur de voie de 3,3 m)

Functional Design Only - measures are not to scale  
 Plan conceptuel uniquement - les mesures ne sont pas à l'échelle