



**Area A /
Secteur A**

D02-02-16-0087

16-1355-X

1490 promenade Youville Drive

I:\CO\2016\Zoning\Campground_city\
BMRC-O

©Parcel data is owned by Teranet Enterprises Inc. and its suppliers
All rights reserved. May not be produced without permission
THIS IS NOT A PLAN OF SURVEY



Area A to be rezoned from I1E to I1E [xxx1]
Le zonage du secteur A sera modifié de I1E à I1E [xxx1]

©Les données de parcelles appartient à Teranet Enterprises Inc.
et à ses fournisseurs. Tous droits réservés. Ne peut être reproduit
sans autorisation. CECI N'EST PAS UN PLAN D'ARPENTAGE

REVISION / RÉVISION - 2016 / 10 / 21



NOT TO SCALE



**Area A /
Secteur A**



**LOCATION MAP / PLAN DE LOCALISATION
ZONING KEY PLAN / SCHÉMA DE ZONAGE**

D02-02-16-0087

16-1355-X

1585 chemin Tenth Line Road

I:\CO2016\Zoning\Campground_city\Ray Friel

©Parcel data is owned by Teranet Enterprises Inc. and its suppliers
All rights reserved. May not be produced without permission
THIS IS NOT A PLAN OF SURVEY




Area A to be rezoned from L1 to L1 [xxx1]
Le zonage du secteur A sera modifié de L1 à L1 [xxx1]

©Les données de parcelles appartient à Teranet Entreprises Inc.
et à ses fournisseurs. Tous droits réservés. Ne peut être reproduit
sans autorisation. CECI N'EST PAS UN PLAN D'ARPENTAGE

REVISION / RÉVISION - 2016 / 10 / 21



NOT TO SCALE

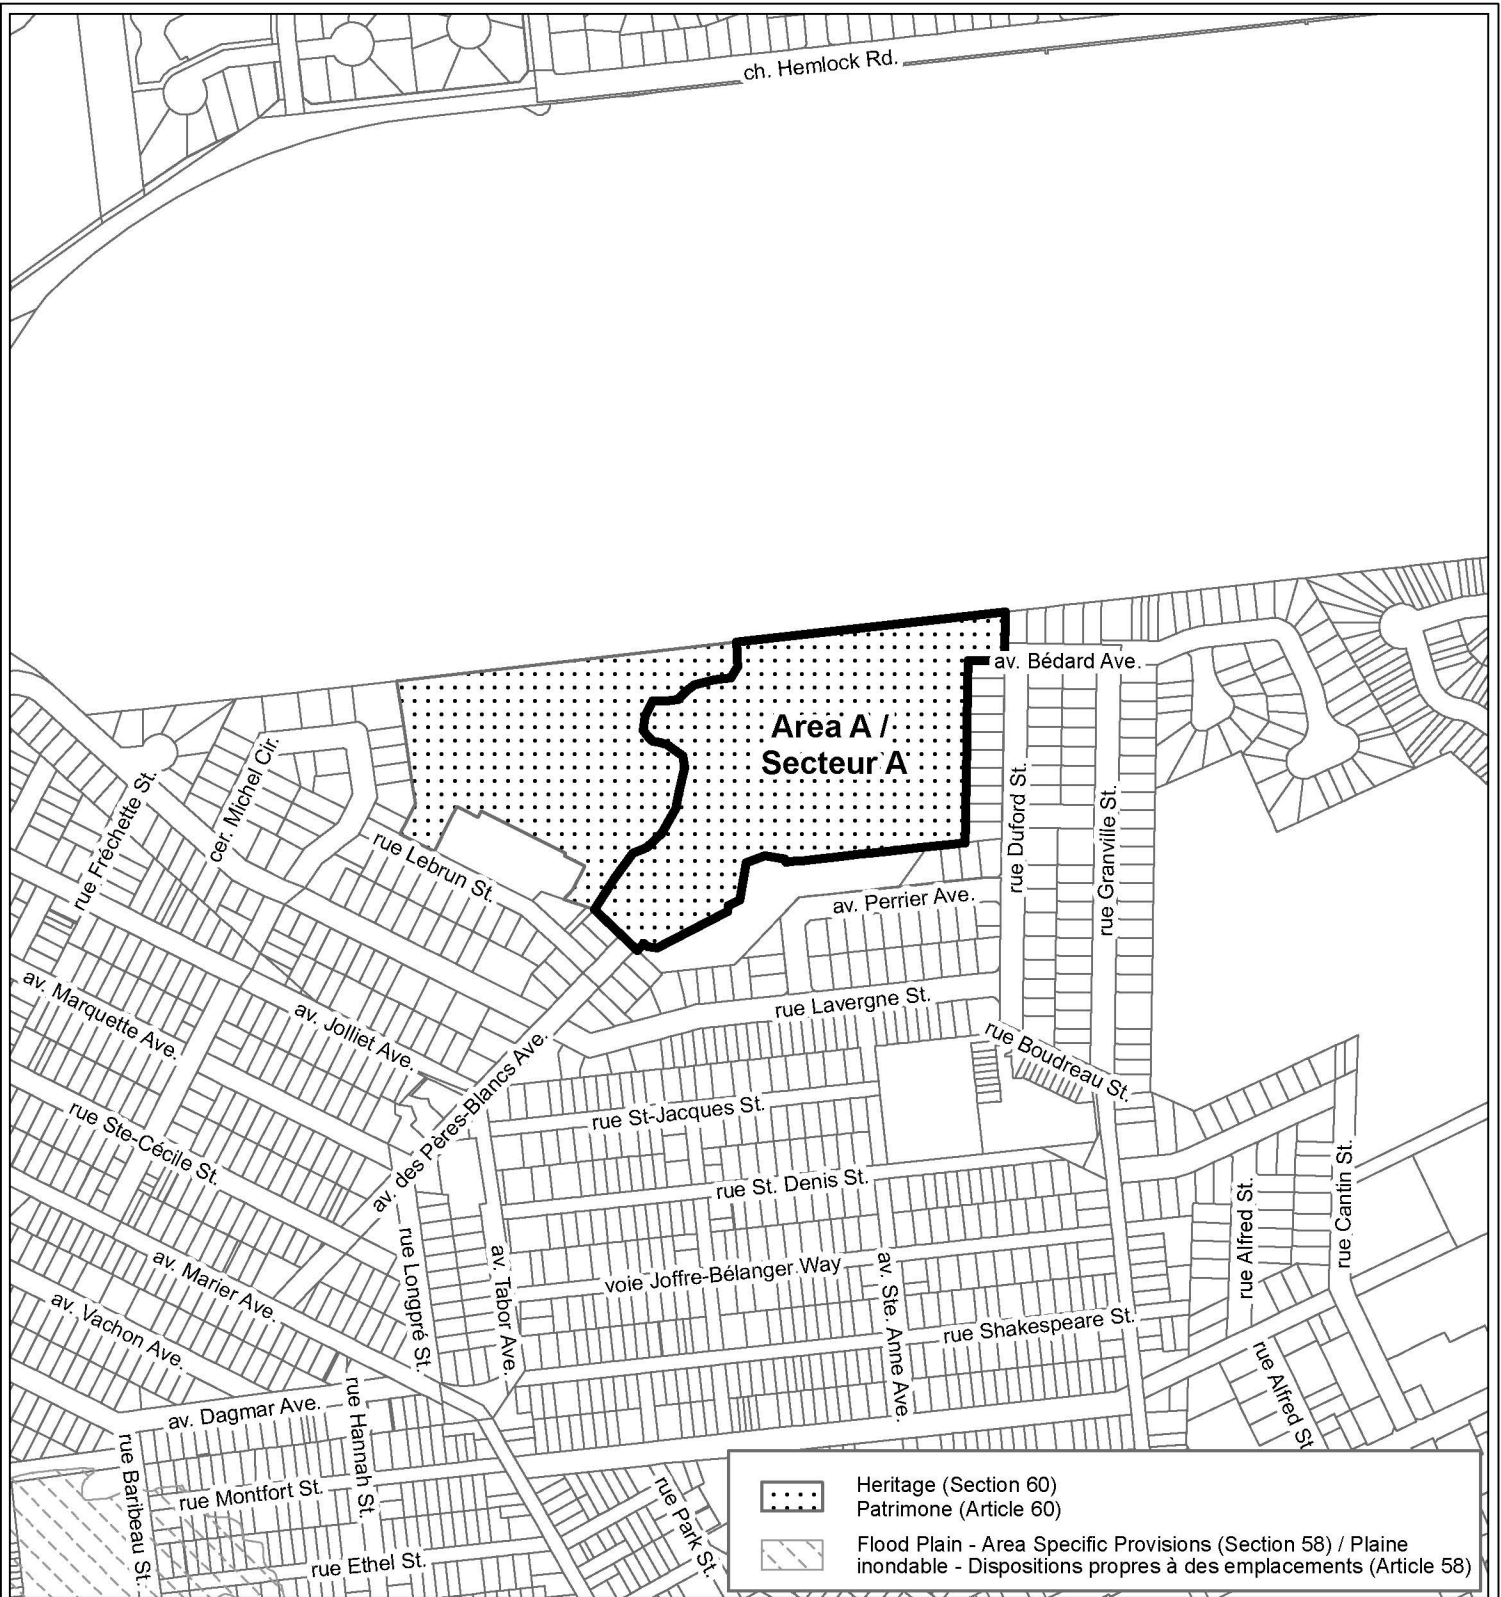

D02-02-16-0087

16-1355-X

I:\CO\2016\Zoning\Campground_city\
 Richelieu_Vanier_CC

Part of / partie de
300 avenue des Peres Blancs Avenue

©Parcel data is owned by Teranet Enterprises Inc. and its suppliers
 All rights reserved. May not be produced without permission
 THIS IS NOT A PLAN OF SURVEY

©Les données de parcelles appartient à Teranet Enterprises Inc.
 et à ses fournisseurs. Tous droits réservés. Ne peut être reproduit
 sans autorisation. CECI N'EST PAS UN PLAN D'ARPENTAGE




Area A to be rezoned from L1 to L1[xxx1]
 Le zonage du secteur A sera modifié de L1 à L1[xxx1]

REVISION / RÉVISION - 2016 / 10 / 24



NOT TO SCALE

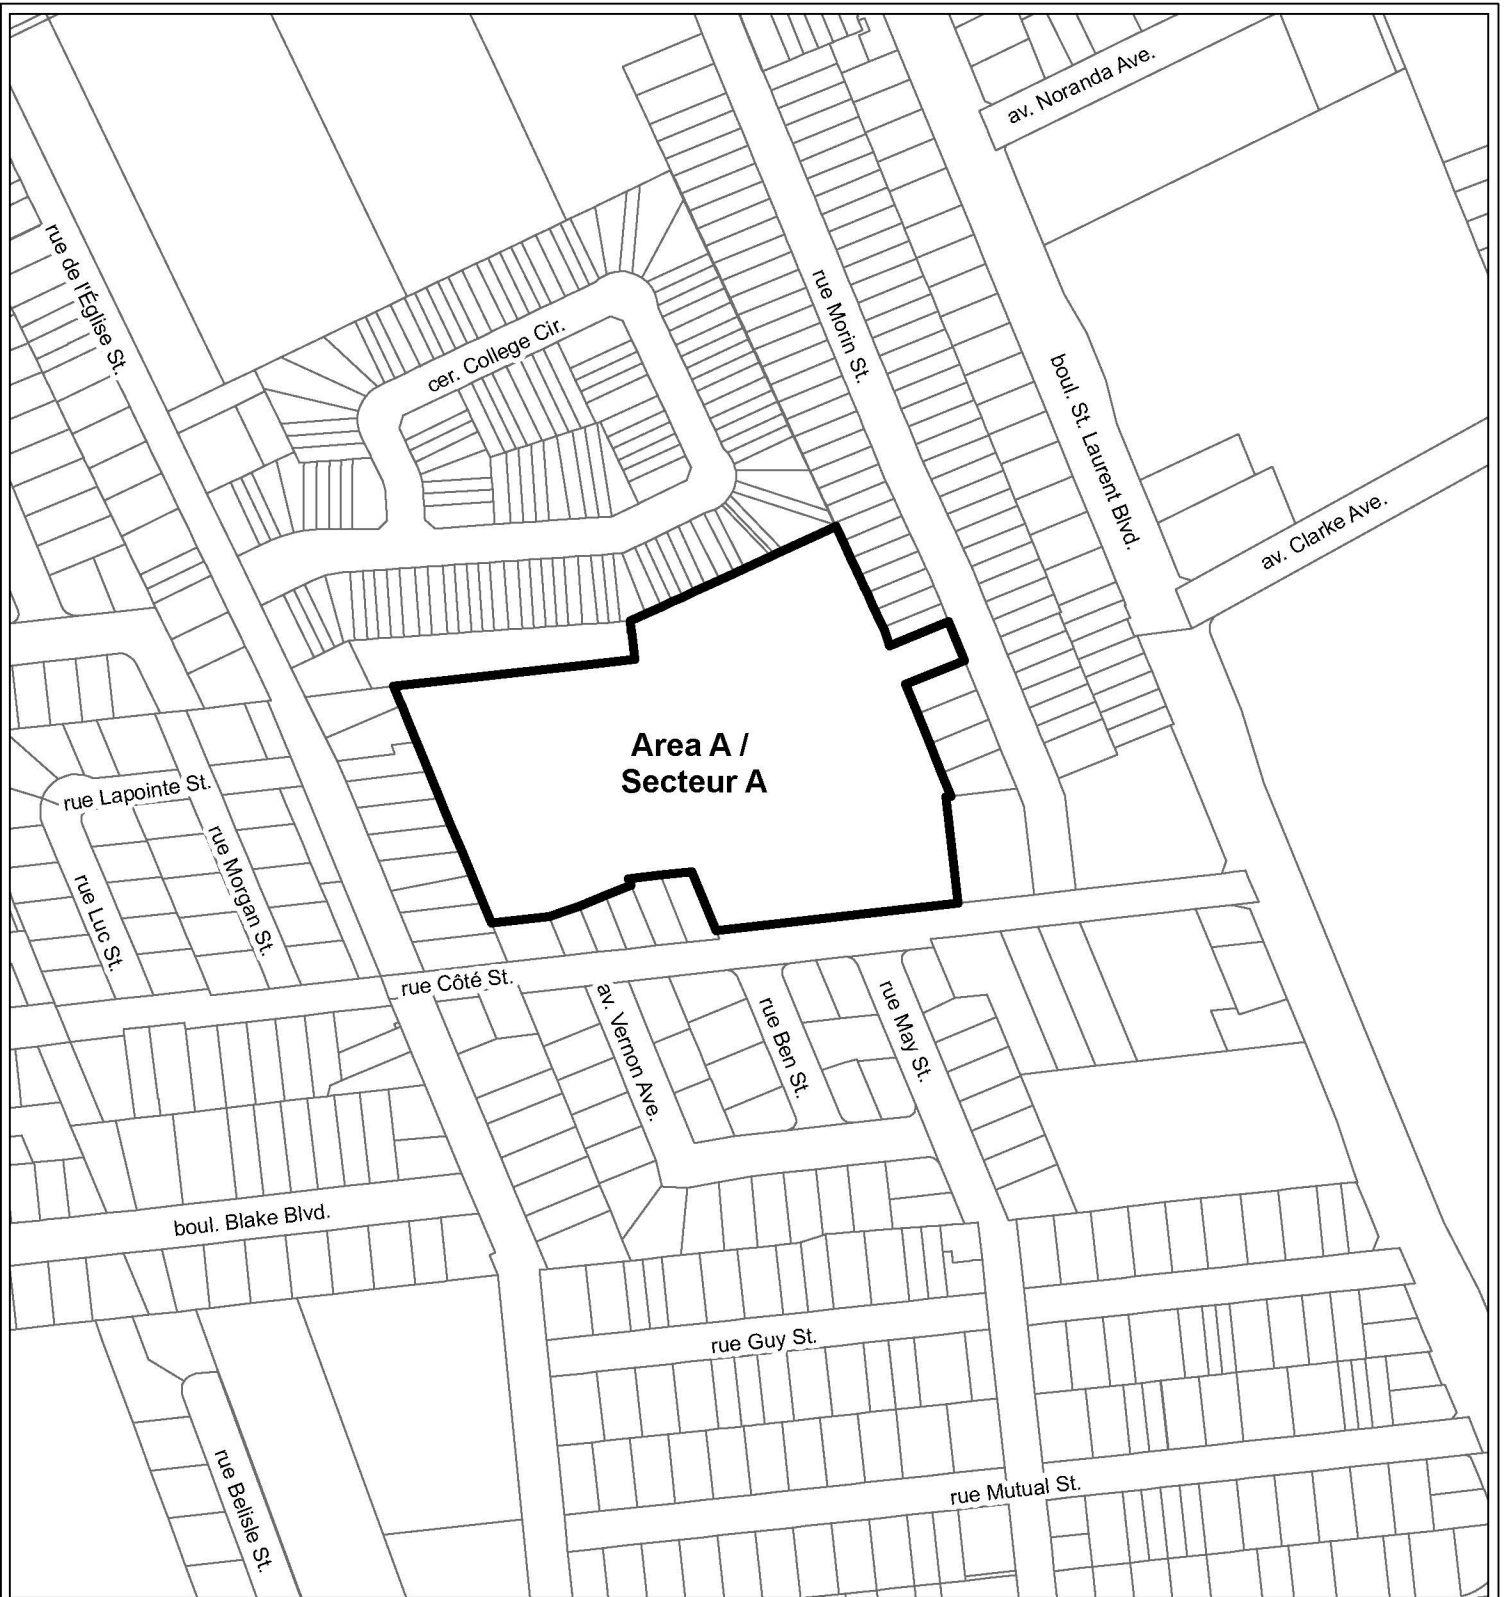

**Area A /
Secteur A**

D02-02-16-0087

16-1355-Y

525 rue Côté Street

I:\CO\2016\Zoning\Campground_city\St Laurent

©Parcel data is owned by Teranet Enterprises Inc. and its suppliers
All rights reserved. May not be produced without permission
THIS IS NOT A PLAN OF SURVEY

©Les données de parcelles appartient à Teranet Enterprises Inc.
et à ses fournisseurs. Tous droits réservés. Ne peut être reproduit
sans autorisation. CECI N'EST PAS UN PLAN D'ARPENTAGE


REVISION / RÉVISION - 2016 / 10 / 21



Area A to be rezoned from O1D[357] to O1D [xxx2]
Le zonage du secteur A sera modifié de O1D[357] à O1D [xxx2]



NOT TO SCALE

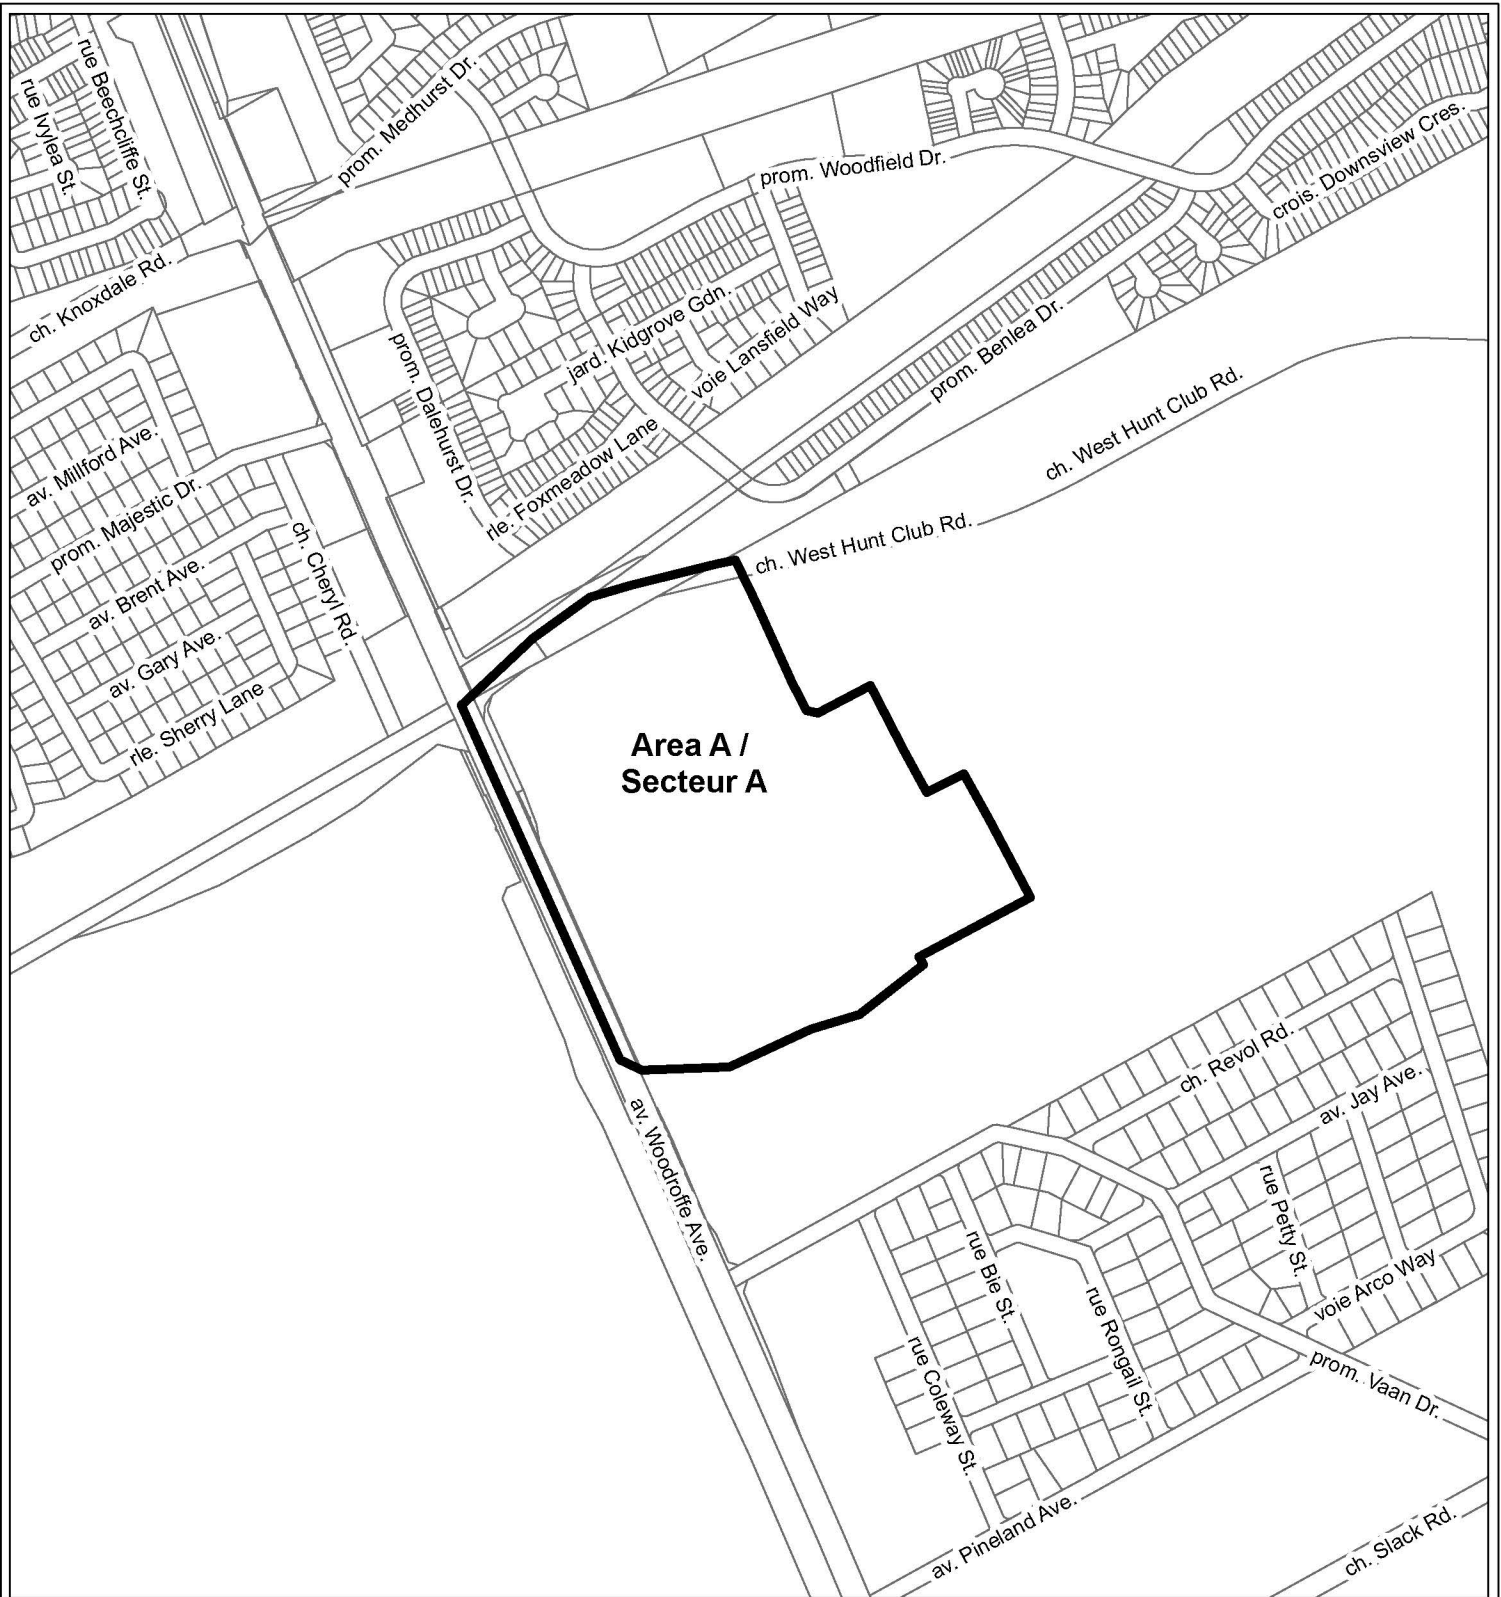

**Area A /
Secteur A**

D02-02-16-0087

16-1355-Y

Part of / partie de 1701 avenue Woodroffe Avenue

I:\CO\2016\Zoning\Campground_city\Splex

©Parcel data is owned by Teranet Enterprises Inc. and its suppliers
All rights reserved. May not be produced without permission
THIS IS NOT A PLAN OF SURVEY

©Les données de parcelles appartient à Teranet Enterprises Inc.
et à ses fournisseurs. Tous droits réservés. Ne peut être reproduit
sans autorisation. CECI N'EST PAS UN PLAN D'ARPENTAGE


REVISION / RÉVISION - 2016 / 10 / 21



**Area A to be rezoned from RI4 to RI4 [xxx1]
Le zonage du secteur A sera modifié de RI4 à RI4 [xxx1]**



NOT TO SCALE

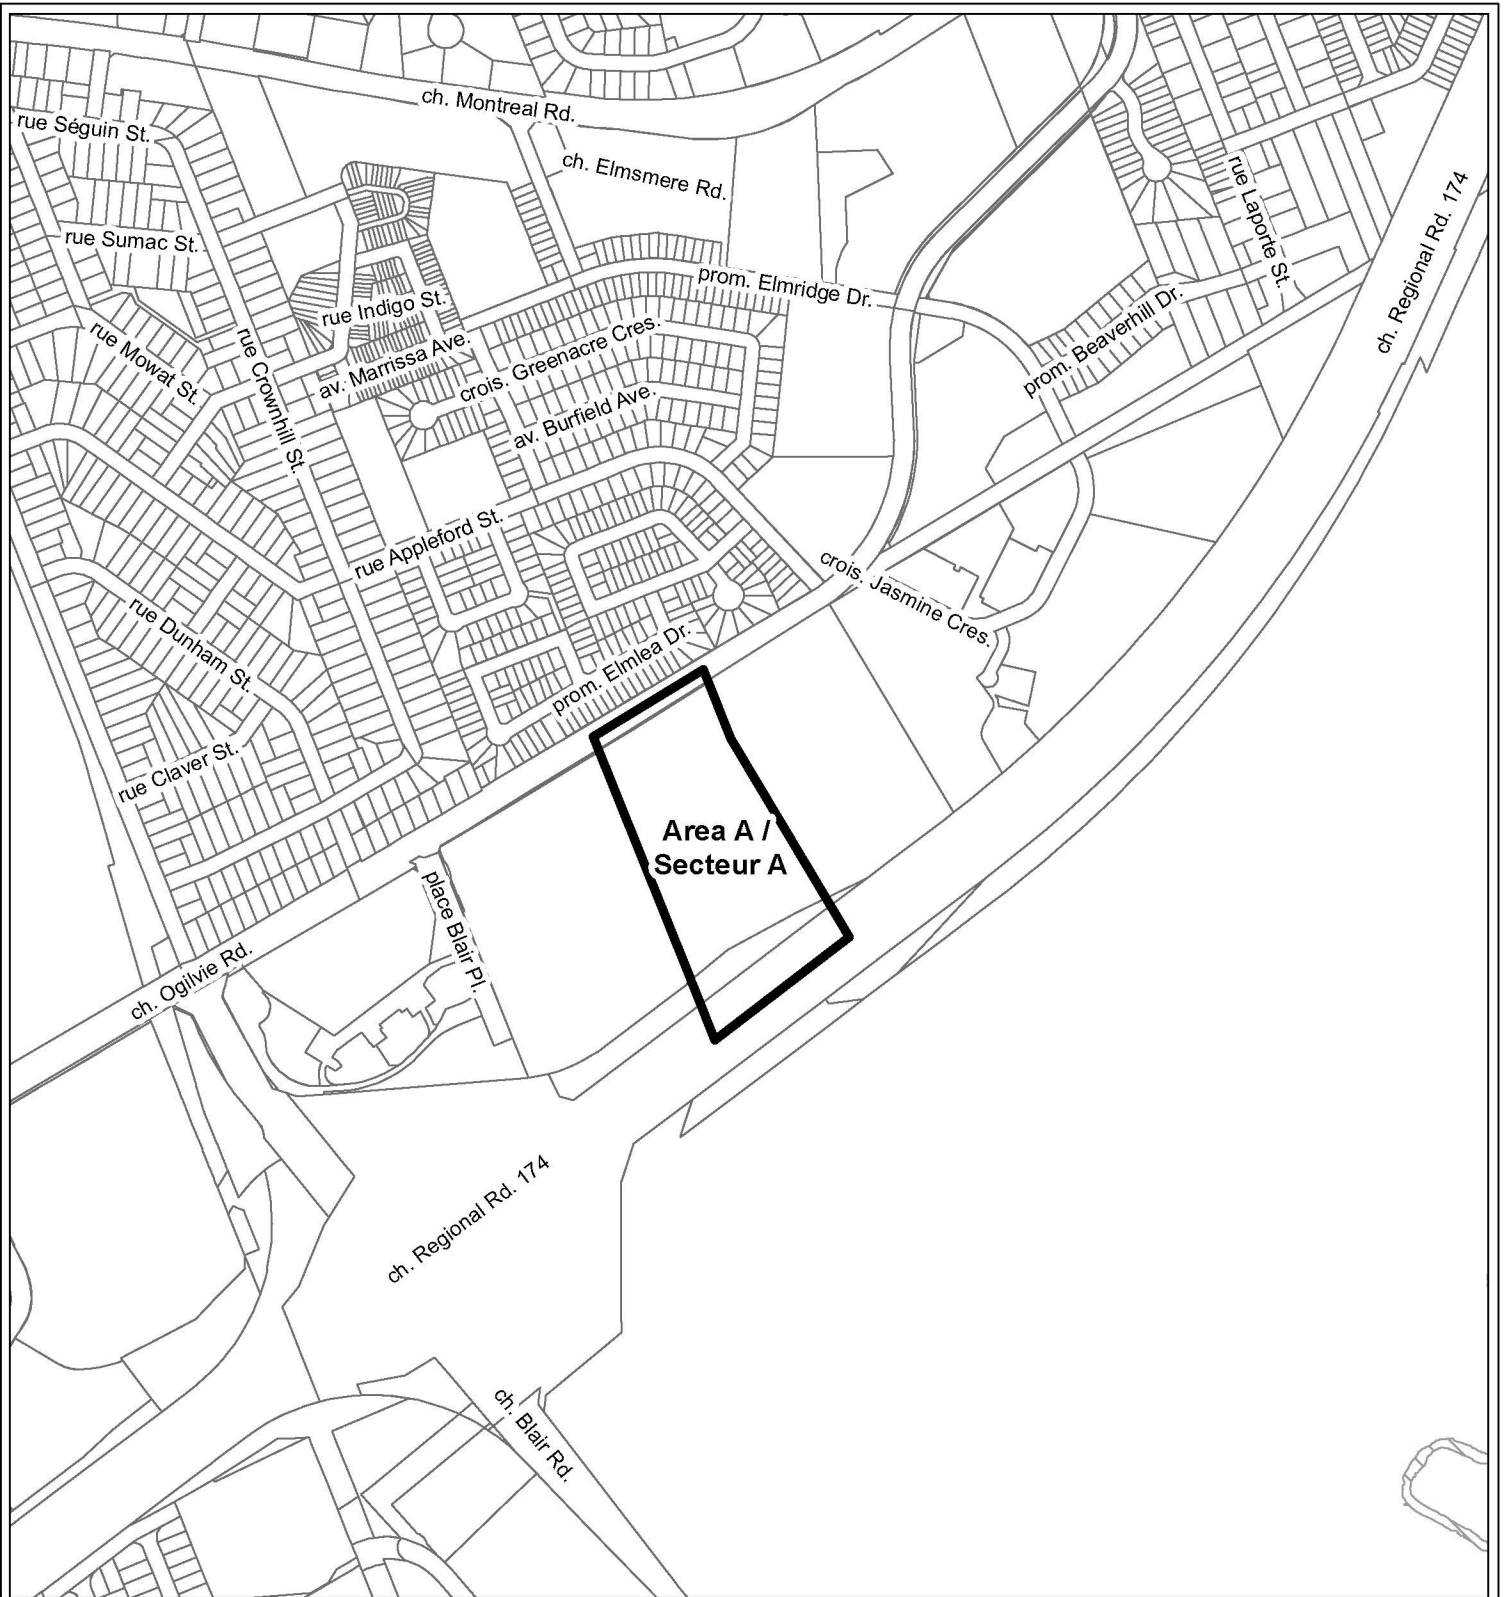

**Area A /
Secteur A**

D02-02-16-0087

16-1355-Y

I:\CO\2016\Zoning\Campground_city\EarlArmstrong

**2030 chemin Ogilvie Road,
Part of / partie de 50, chemin Regional Road 174**


©Parcel data is owned by Teranet Enterprises Inc. and its suppliers
All rights reserved. May not be produced without permission
THIS IS NOT A PLAN OF SURVEY

©Les données de parcelles appartient à Teranet Enterprises Inc.
et à ses fournisseurs. Tous droits réservés. Ne peut être reproduit
sans autorisation. CECI N'EST PAS UN PLAN D'ARPENTAGE



Area A to be rezoned from L1[335] to L1 [xxx3]
Le zonage du secteur A sera modifié de L1[335] à L1 [xxx3]



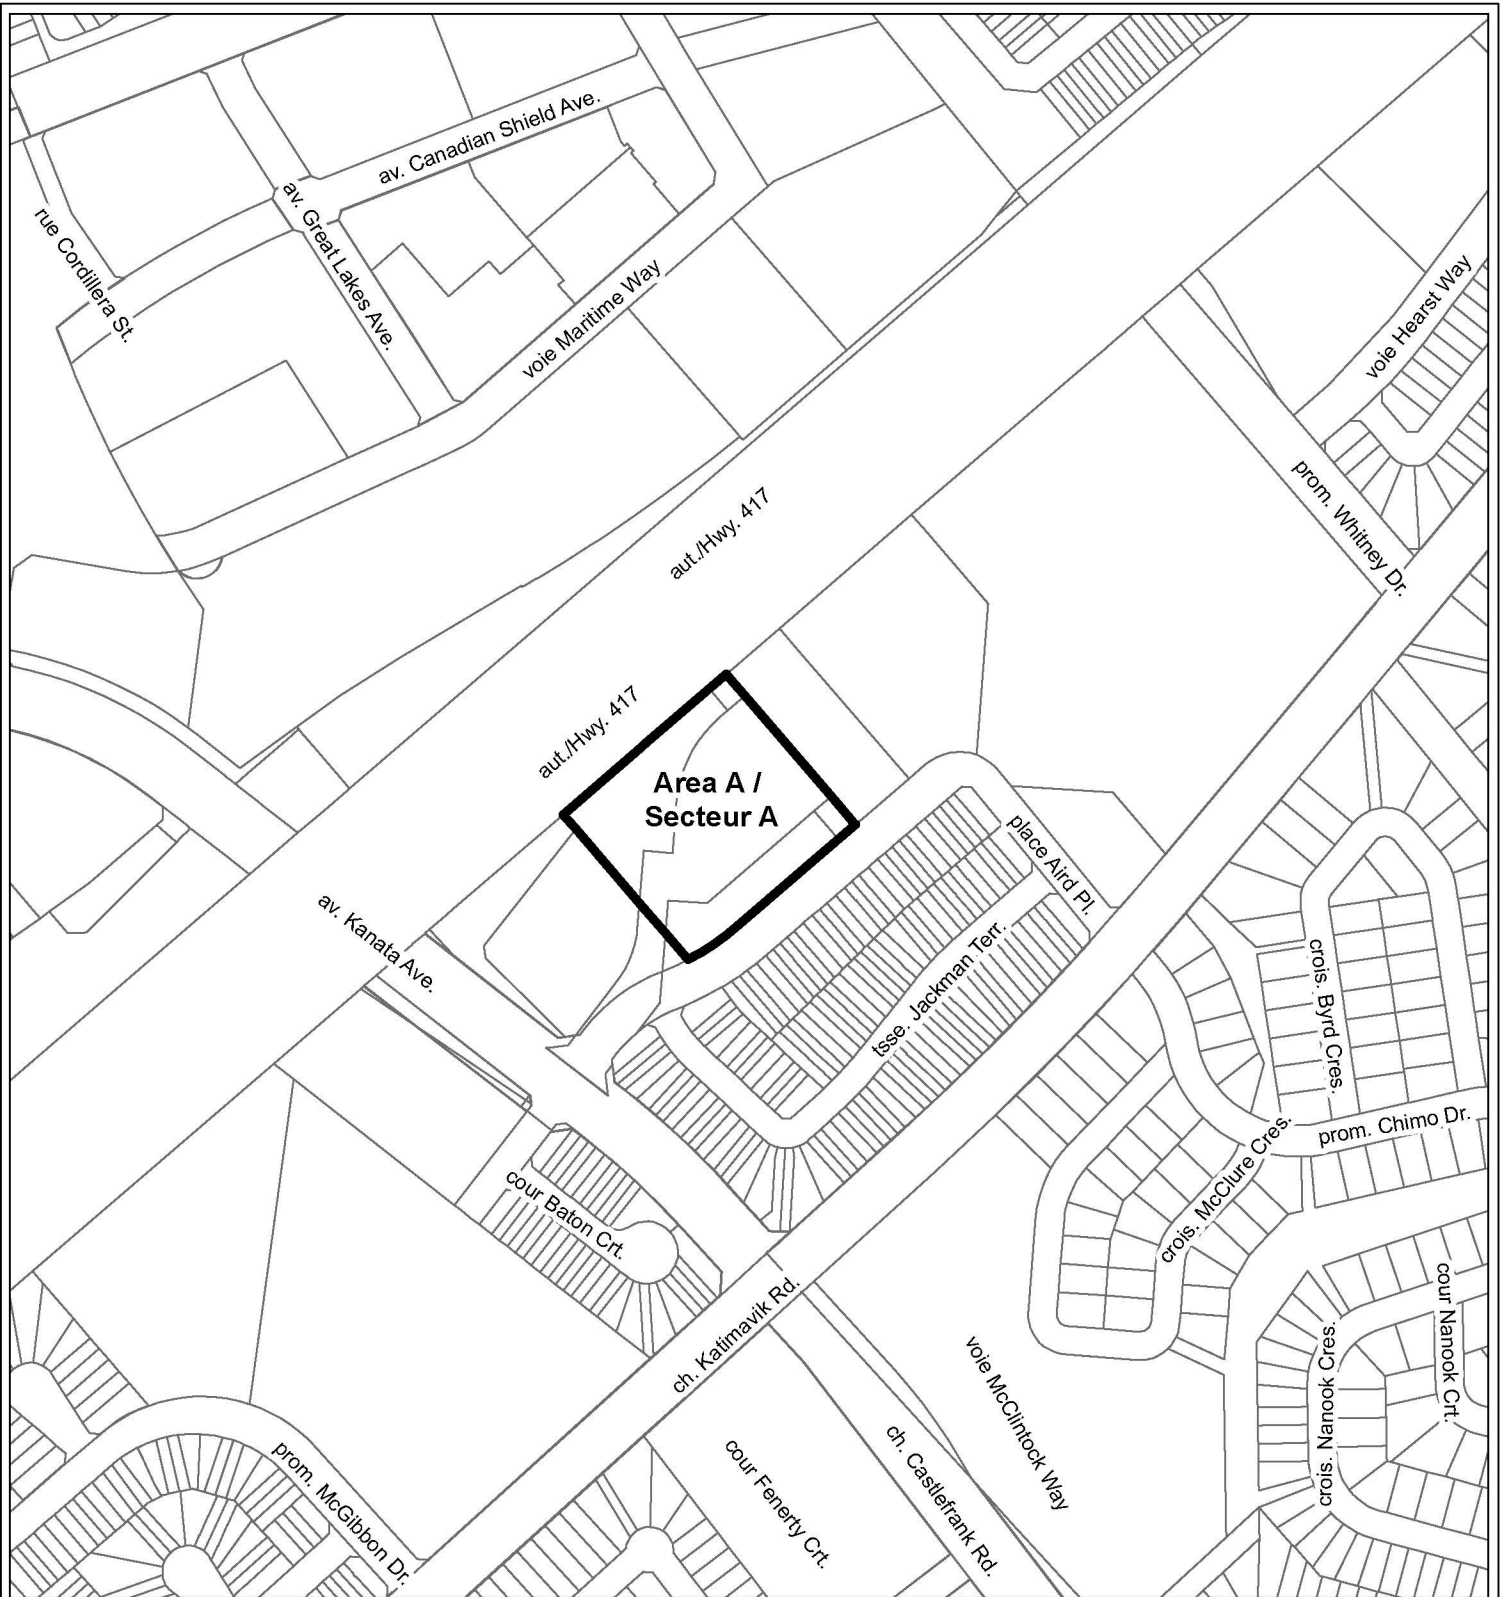

D02-02-16-0087

16-1355-Y

70 place Aird Place

I:\CO\2016\Zoning\Campground_city\Kanata

©Parcel data is owned by Teranet Enterprises Inc. and its suppliers
 All rights reserved. May not be produced without permission
 THIS IS NOT A PLAN OF SURVEY

©Les données de parcelles appartient à Teranet Enterprises Inc.
 et à ses fournisseurs. Tous droits réservés. Ne peut être reproduit
 sans autorisation. CECI N'EST PAS UN PLAN D'ARPENTAGE

REVISION / RÉVISION - 2016 / 10 / 21




Area A to be rezoned from MC3 to MC3 [xxx1]

Le zonage du secteur A sera modifié de MC3 à MC3 [xxx1]



NOT TO SCALE

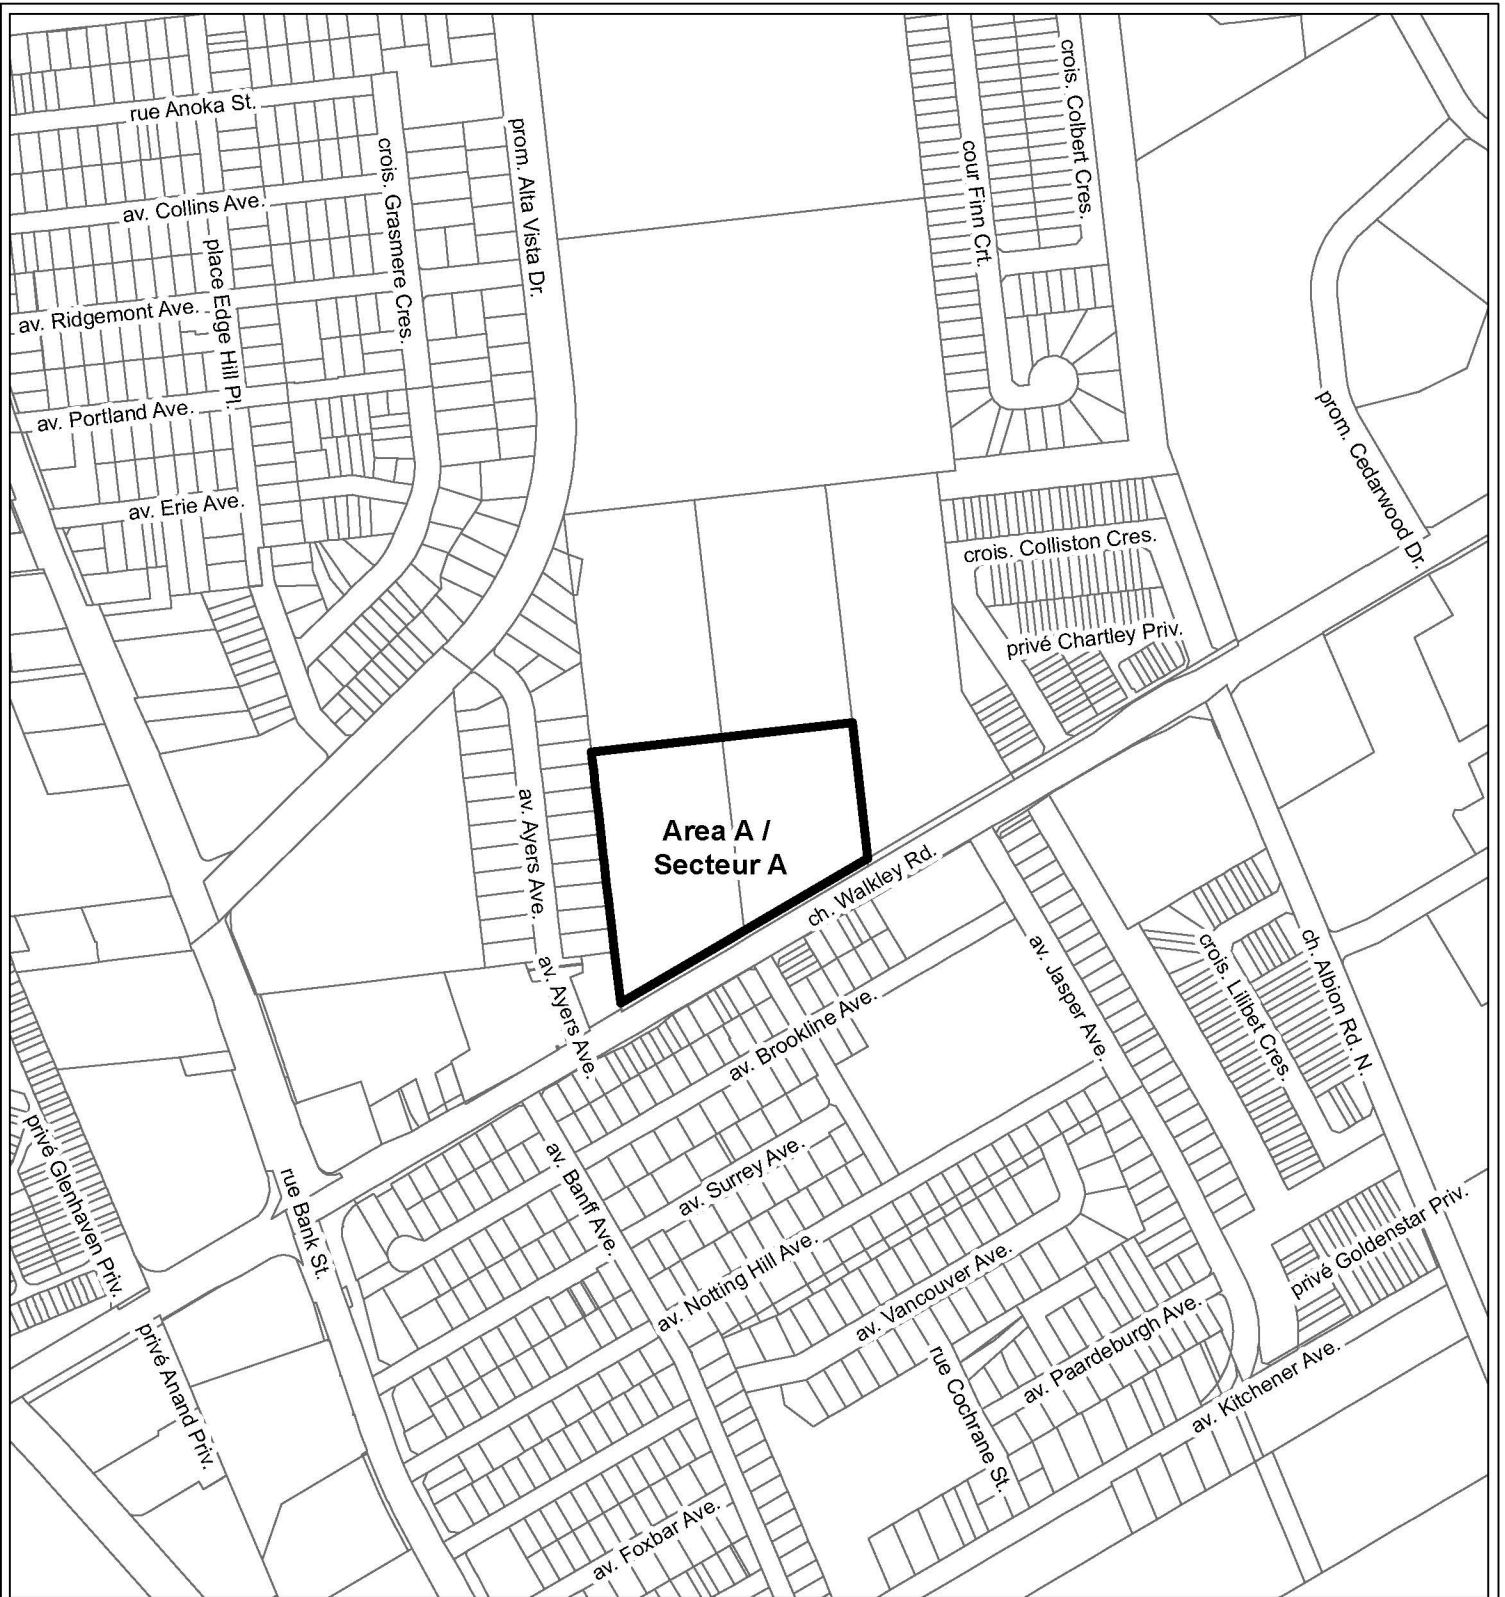

**Area A /
Secteur A**

D02-02-16-0087

16-1355-Y

1265 chemin Walkley Road

I:\CO\2016\Zoning\Campground_city\Jim Durrell

©Parcel data is owned by Teranet Enterprises Inc. and its suppliers
All rights reserved. May not be produced without permission
THIS IS NOT A PLAN OF SURVEY

©Les données de parcelles appartient à Teranet Enterprises Inc.
et à ses fournisseurs. Tous droits réservés. Ne peut être reproduit
sans autorisation. CECI N'EST PAS UN PLAN D'ARPENTAGE


REVISION / RÉVISION - 2016 / 10 / 21



Area A to be rezoned from L1 to L1[xxx1]
Le zonage du secteur A sera modifié de L1 à L1[xxx1]



NOT TO SCALE

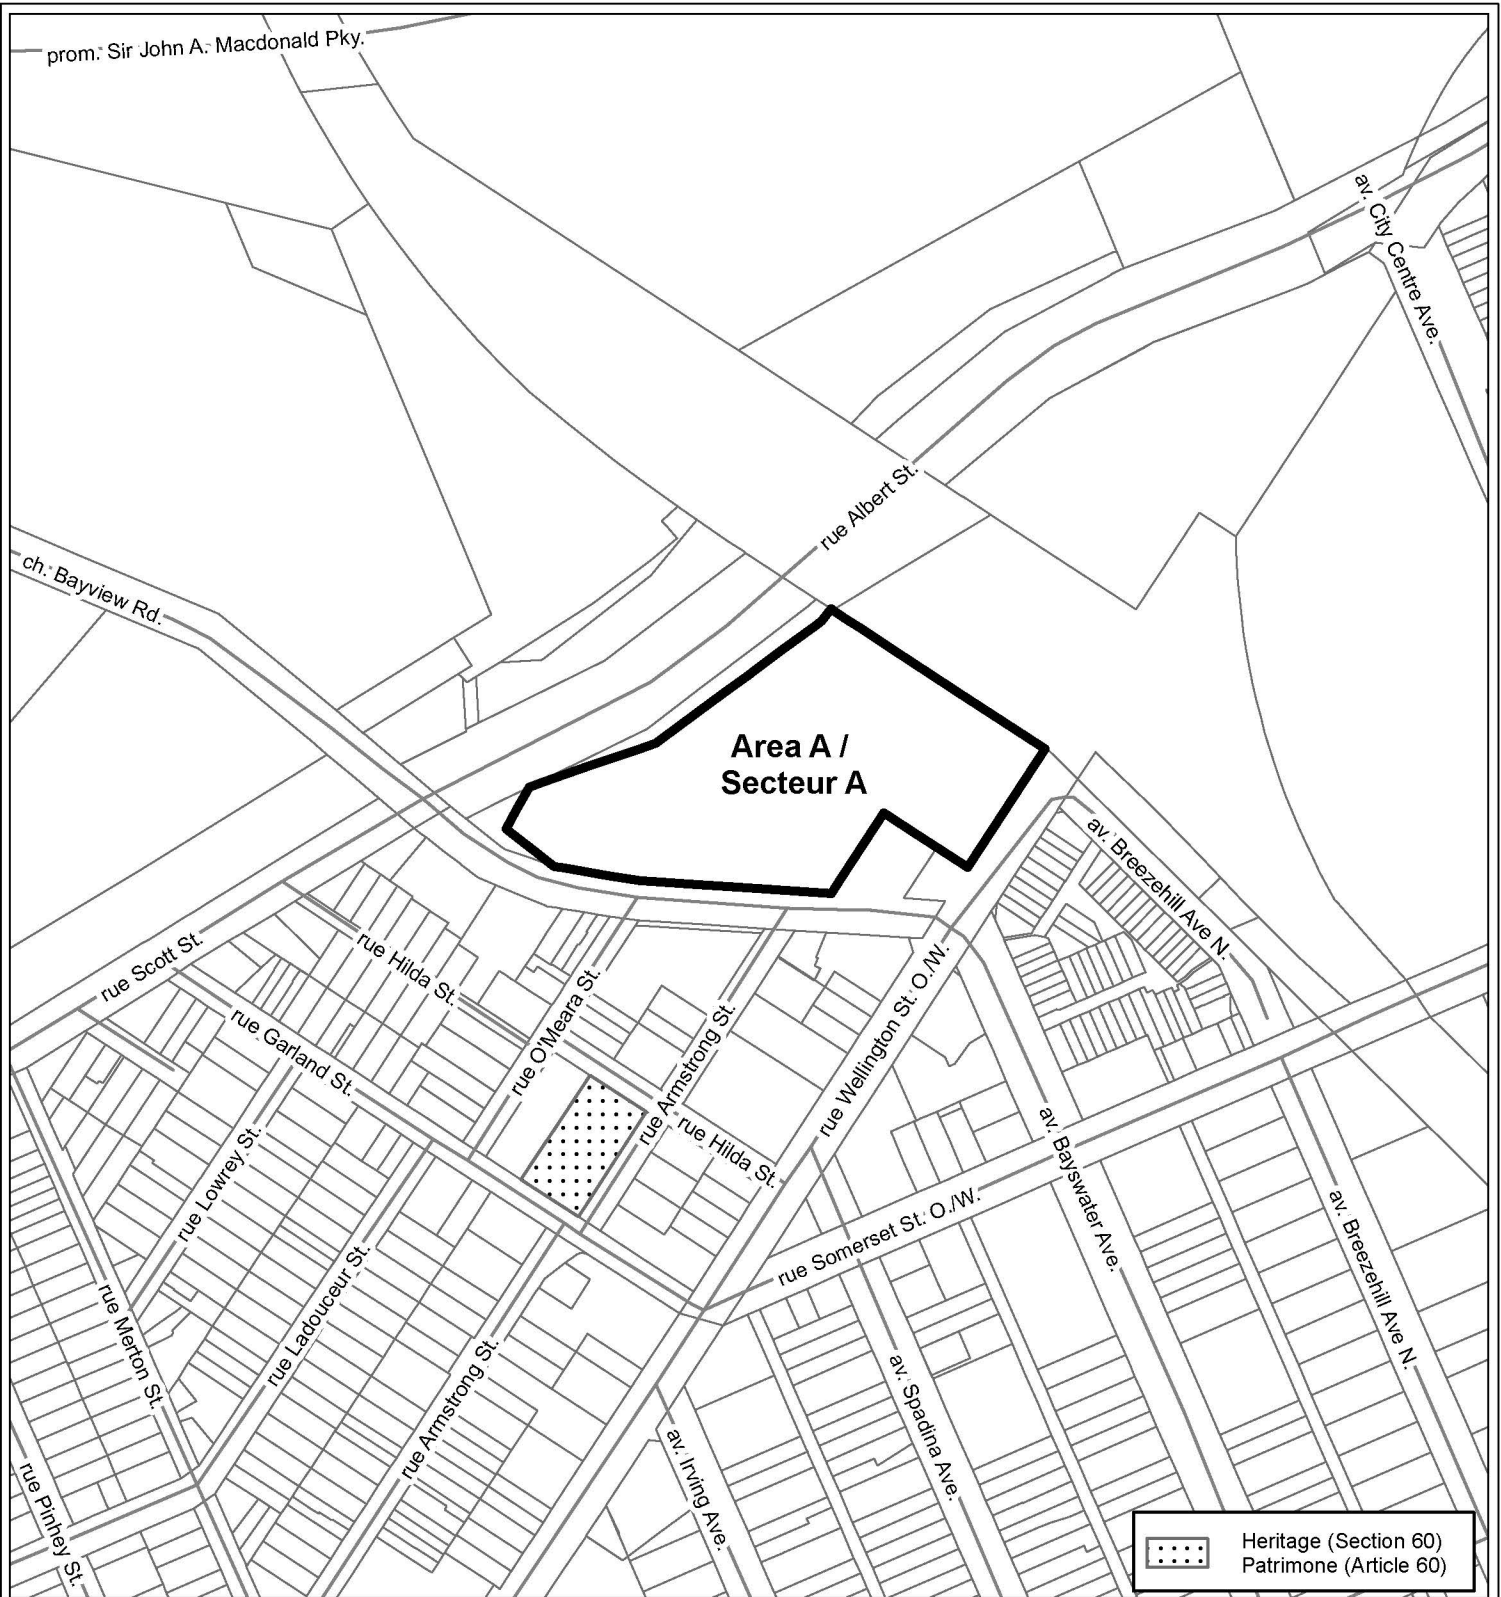

D02-02-16-0087

16-1355-X

141 chemin Bayview Road

I:\CO\2016\Zoning\Campground_city\
 Tom Brown Arena

©Parcel data is owned by Teranet Enterprises Inc. and its suppliers
 All rights reserved. May not be produced without permission
 THIS IS NOT A PLAN OF SURVEY

©Les données de parcelles appartient à Teranet Enterprises Inc.
 et à ses fournisseurs. Tous droits réservés. Ne peut être reproduit
 sans autorisation. CECI N'EST PAS UN PLAN D'ARPENTAGE

REVISION / RÉVISION - 2016 / 10 / 24




Area A to be rezoned from L1 to L1[xxx1]
 Le zonage du secteur A sera modifié de L1 à L1[xxx1]

Entire map area is affected by the Mature Neighbourhoods Overlay (section 139) /
 Tout le secteur de la carte est touché par la Zone sous-jacente de quartiers établis (article 139)



NOT TO SCALE

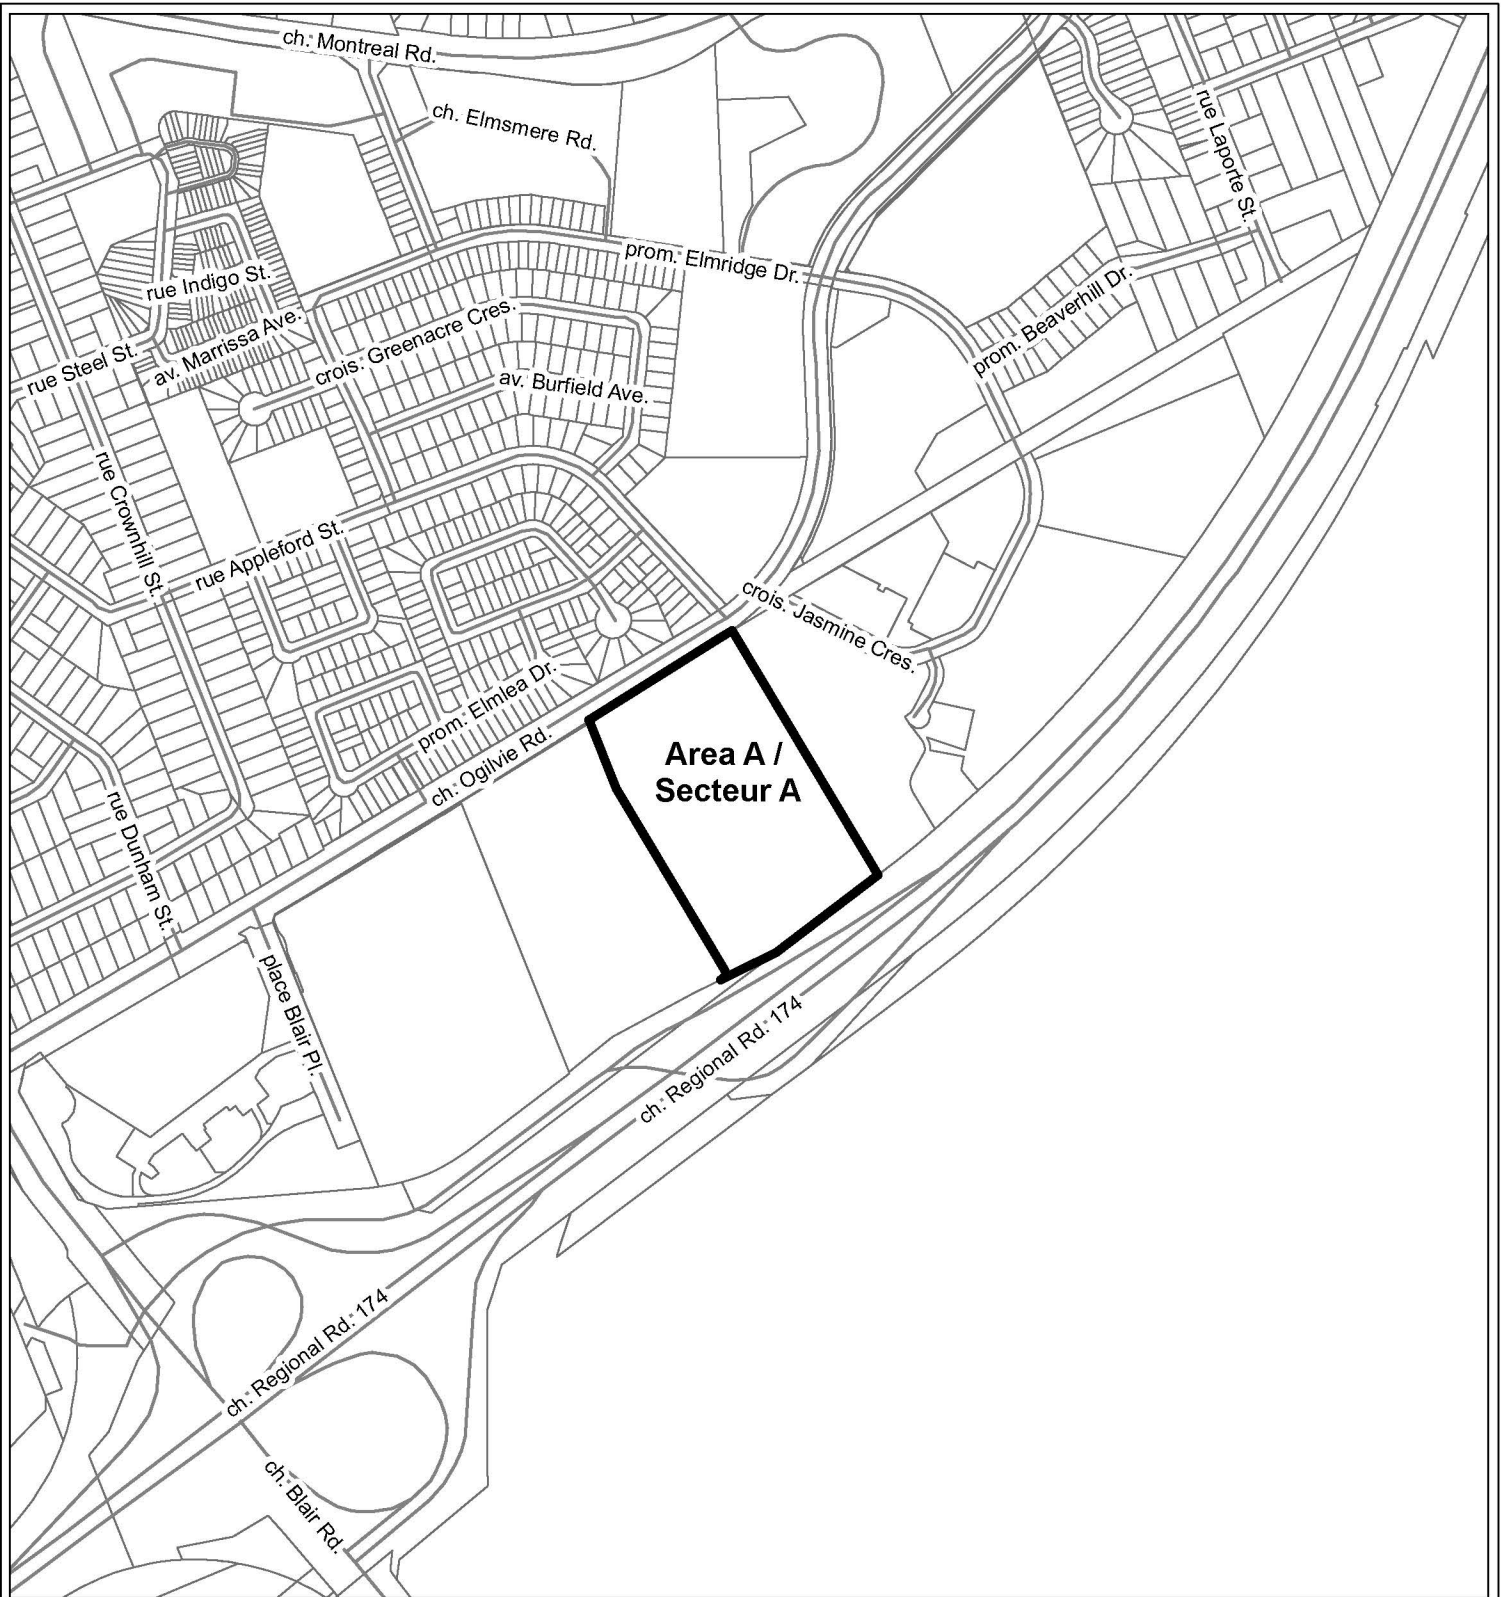

**Area A /
Secteur A**

D02-02-16-0087

16-1355-X

I:\CO\2016\Zoning\Campground_city\
Gloucester High School

©Parcel data is owned by Teranet Enterprises Inc. and its suppliers
All rights reserved. May not be produced without permission
THIS IS NOT A PLAN OF SURVEY

©Les données de parcelles appartient à Teranet Enterprises Inc.
et à ses fournisseurs. Tous droits réservés. Ne peut être reproduit
sans autorisation. CECI N'EST PAS UN PLAN D'ARPENTAGE

REVISION / RÉVISION - 2016 / 10 / 24

2060 chemin Ogilvie Road



Area A to be rezoned from I1E to I1E[xxx4]

Le zonage du secteur A sera modifié de I1E à I1E[xxx4]



NOT TO SCALE