


**LANDSCAPE LEGEND:**

	EXISTING DECIDUOUS TREE TO REMAIN	ARBRE À FEUILLES CADUQUES À CONSERVER
	EXISTING CONIFEROUS TREE TO REMAIN	CONIFÈRE À CONSERVER
	NEW BENCH ON CONCRETE PAD	NOUVEAU BANC SUR DALLE DE BÉTON
	NEW WASTE RECEPTACLE ON CONCRETE PAD	NOUVELLE POUBELLE SUR DALLE DE BÉTON
	EXISTING ASPHALT TO REMAIN	ASPHALTE EXISTANT À CONSERVER
	EXISTING SPORTS FACILITIES	INSTALLATIONS SPORTIVES EXISTANTES
	EXISTING / RESTORED GRASS	GAZON EXISTANT OU REMIS EN ÉTAT
	PROPOSED EWF SURFACE	SURFACE DE JEU EN FIBRE DE BOIS D'INGÉNIERIE (PROJETÉE)
	EXISTING LIGHT STANDARD	LAMPADAIRE EXISTANT

#	DESCRIPTION OF 5-12YR CLIMBER / DESCRIPTION DE LA STRUCTURE À GRIMPER (5-12 ANS)
1	END LADDER / ÉCHELLE D'EXTRÉMITÉ
2	HOVER BEAM / POUTRE D'ÉQUILIBRE
3	HORIZONTAL LADDER / ÉCHELLE HORIZONTALE
4	THERAPEUTIC HANDRINGS / ANNEAUX D'EXERCICE
5	BONGO PERCH / MARCHÉ « BONGO »
6	HORIZONTAL TRY-RING / ANNEAUX TRIANGULAIRES HORIZONTAUX
7	CAMEL BACK CLIMBER / STRUCTURE À GRIMPER À BOSSE « CAMEL BACK »

#	DESCRIPTION OF 18MO-12YR CLIMBER / DESCRIPTION DE LA STRUCTURE À GRIMPER (18 MOIS-12 ANS)
8	CHAMELEON II SLIDE / GLISSOIRE « CHAMELEON II »
9	TWISTED VINE CLIMBER / STRUCTURE À GRIMPER TORSADÉE « TWISTED VINE »
10	WIGGLY WORM CLIMBER / STRUCTURE À GRIMPER TORTUEUSE « WIGGLY WORM »
11	DELIGHT-O-SCOPE BINOCULARS / JUMELLES GÉANTES « DELIGHT-O-SCOPE »
12	LITTLE DIPPER CLIMBER / FILET À GRIMPER « LITTLE DIPPER »
13	SLOPED CLIMB WALL / MUR D'ESCALADE INCLINÉ
14	DECK / PLATE-FORME
15	BUMP AND GLIDE SLIDE / GLISSOIRE « BUMP AND GLIDE »
16	VERTICAL CARGO CLIMBER / STRUCTURE À GRIMPER VERTICALE « CARGO »
17	TRANSER POINT / STRUCTURE DE PASSAGE
18	WALL WITH WHEEL / PAROI AVEC ROUES

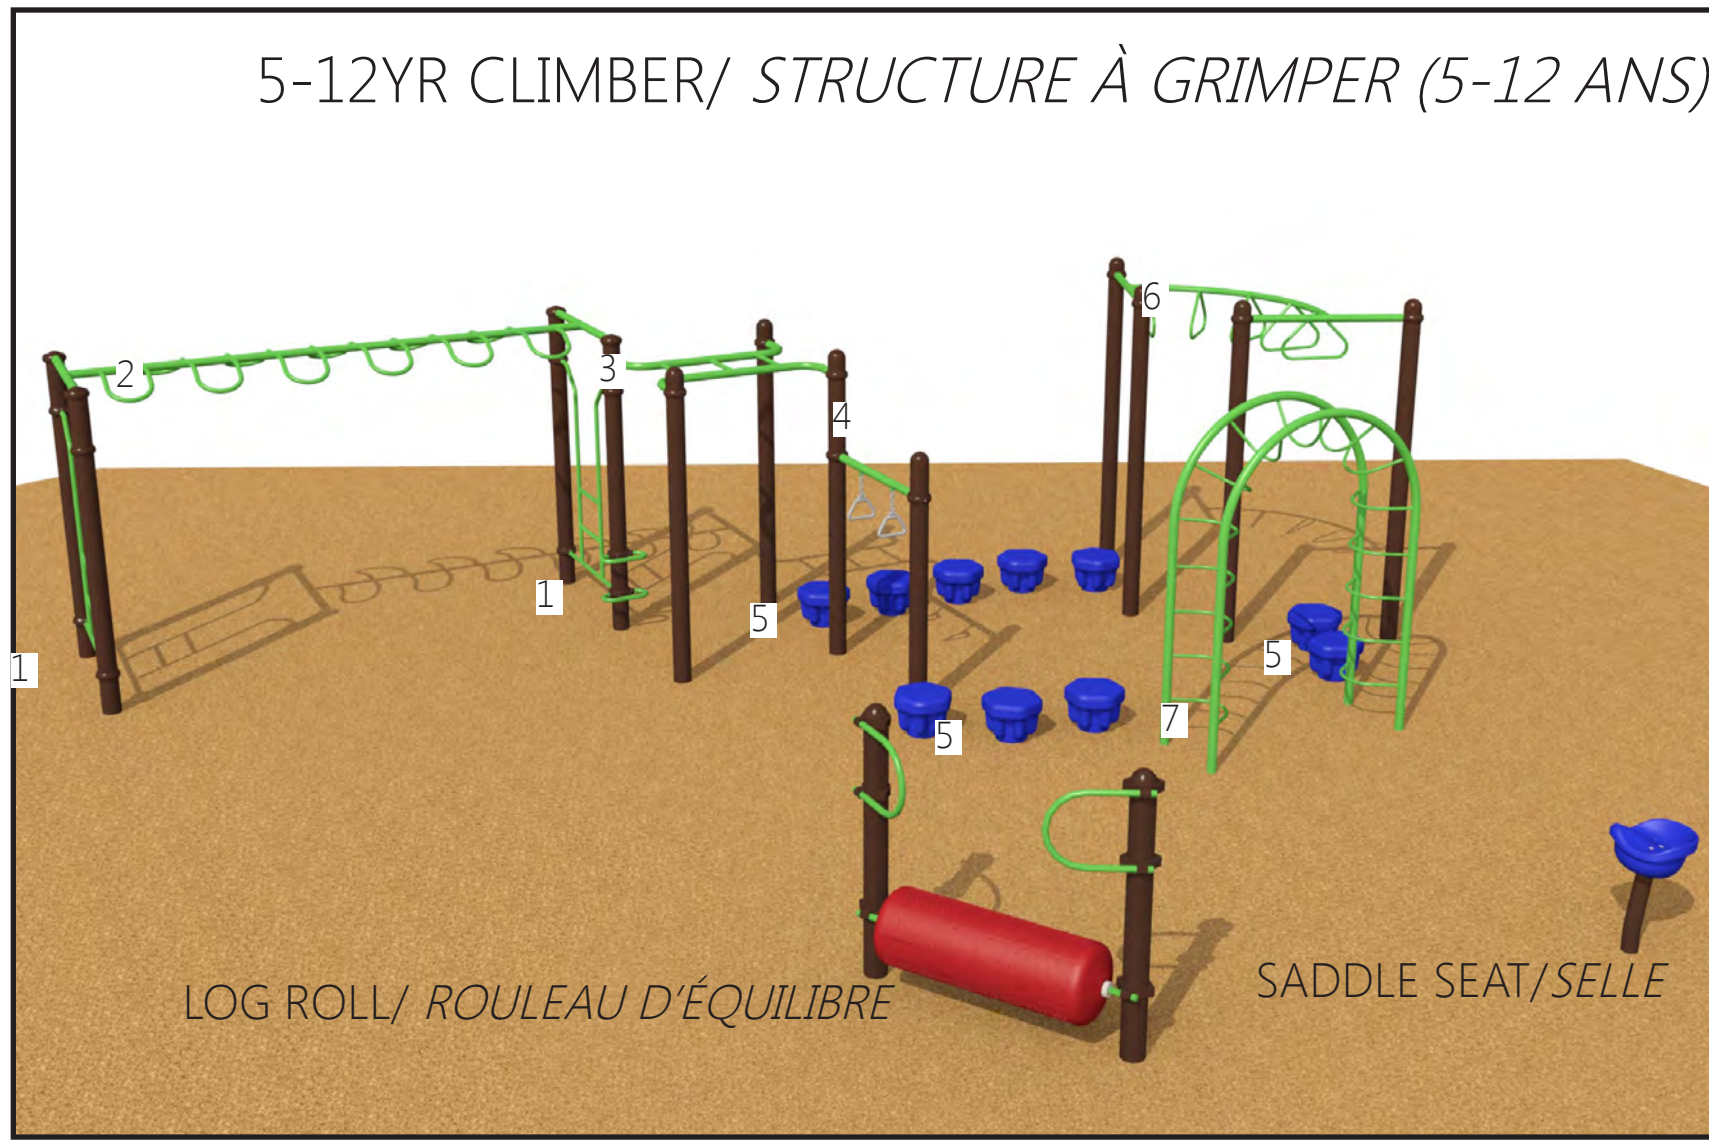

WHALEN PARK PLAYGROUND - 4111 KANATA AVE, KANATA  
 LANDSCAPE PLAN CONCEPT 'A'

TERRAIN DE JEU DU PARC WHALEN - 4111, AVENUE KANATA, KANATA  
 PLAN CONCEPTUEL D'AMÉNAGEMENT  
 PAYSAGER « A »