


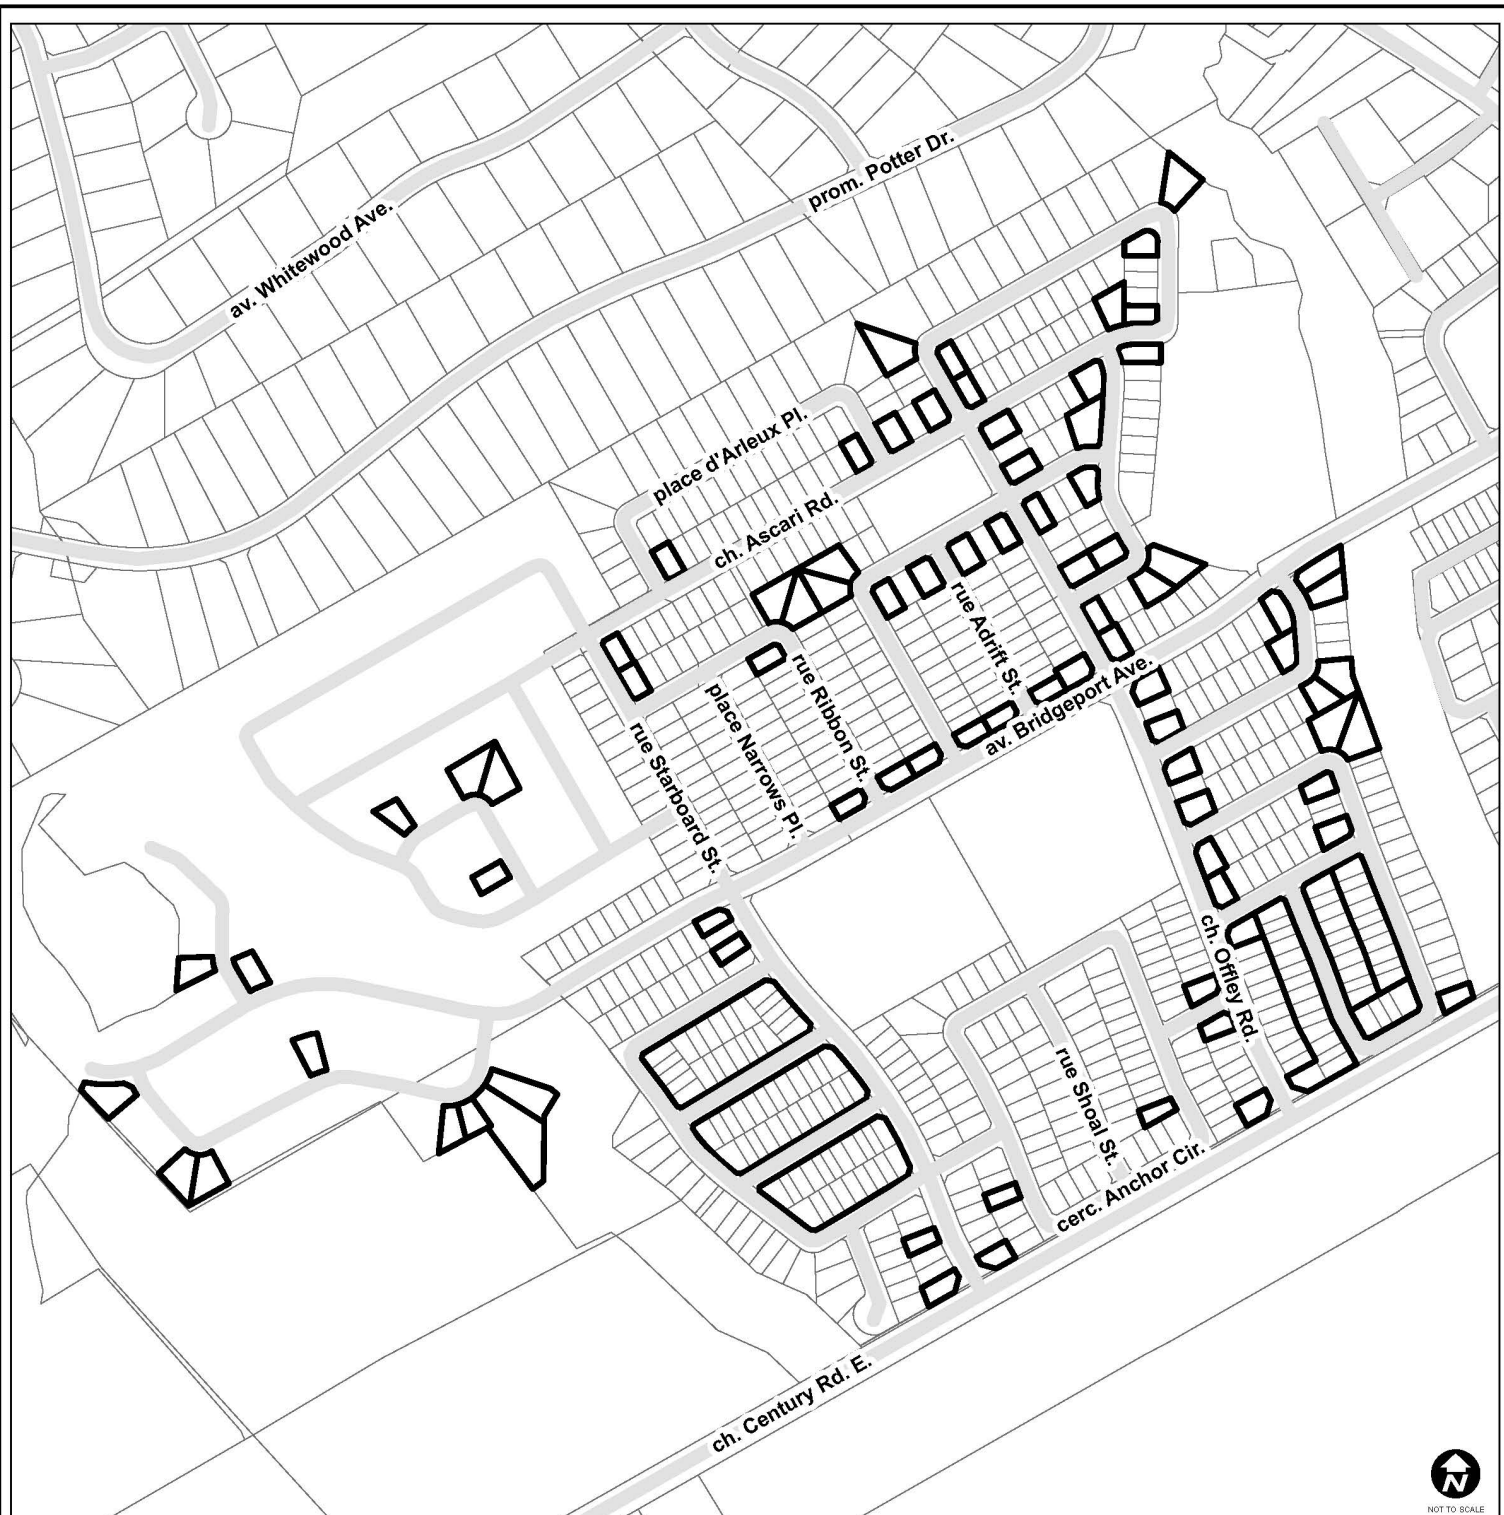

NOT TO SCALE

This is Schedule 404 to Zoning By-law No. 2008-250 Annexe 404 au Règlement de zonage n° 2008-250

This is Attachment 2 to By-law Number 2025-491, passed
December 10, 2025

Pièce jointe n° 2 du Règlement municipal n° 2025-491 adopté
le 10 décembre 2025

Legend / Légende



A maximum driveway area coverage of
60% of the yard in which it is located is
permitted /
L'entrée de cour peut couvrir une surface
maximale de 60 pour cent de la cour dans
laquelle elle se trouve



Revision / Révision - 2025 / 11 / 21

25-1498-X

M:\Zoning_bylaw\Schedules



©Parcel data is owned by Teranet Enterprises Inc. and its suppliers. All rights reserved. May not be produced without permission.
THIS IS NOT A PLAN OF SURVEY / Les données de parcelles appartiennent à Teranet Entreprises Inc. et à ses fournisseurs.
Tous droits réservés. Ne peut être reproduit sans autorisation. CECI N'EST PAS UN PLAN D'ARPENTAGE

Property parcel information matches Teranet parcel information as of the revision date for this schedule / En date de la révision de
la présente annexe, les renseignements sur la parcelle correspondent aux renseignements de Teranet