


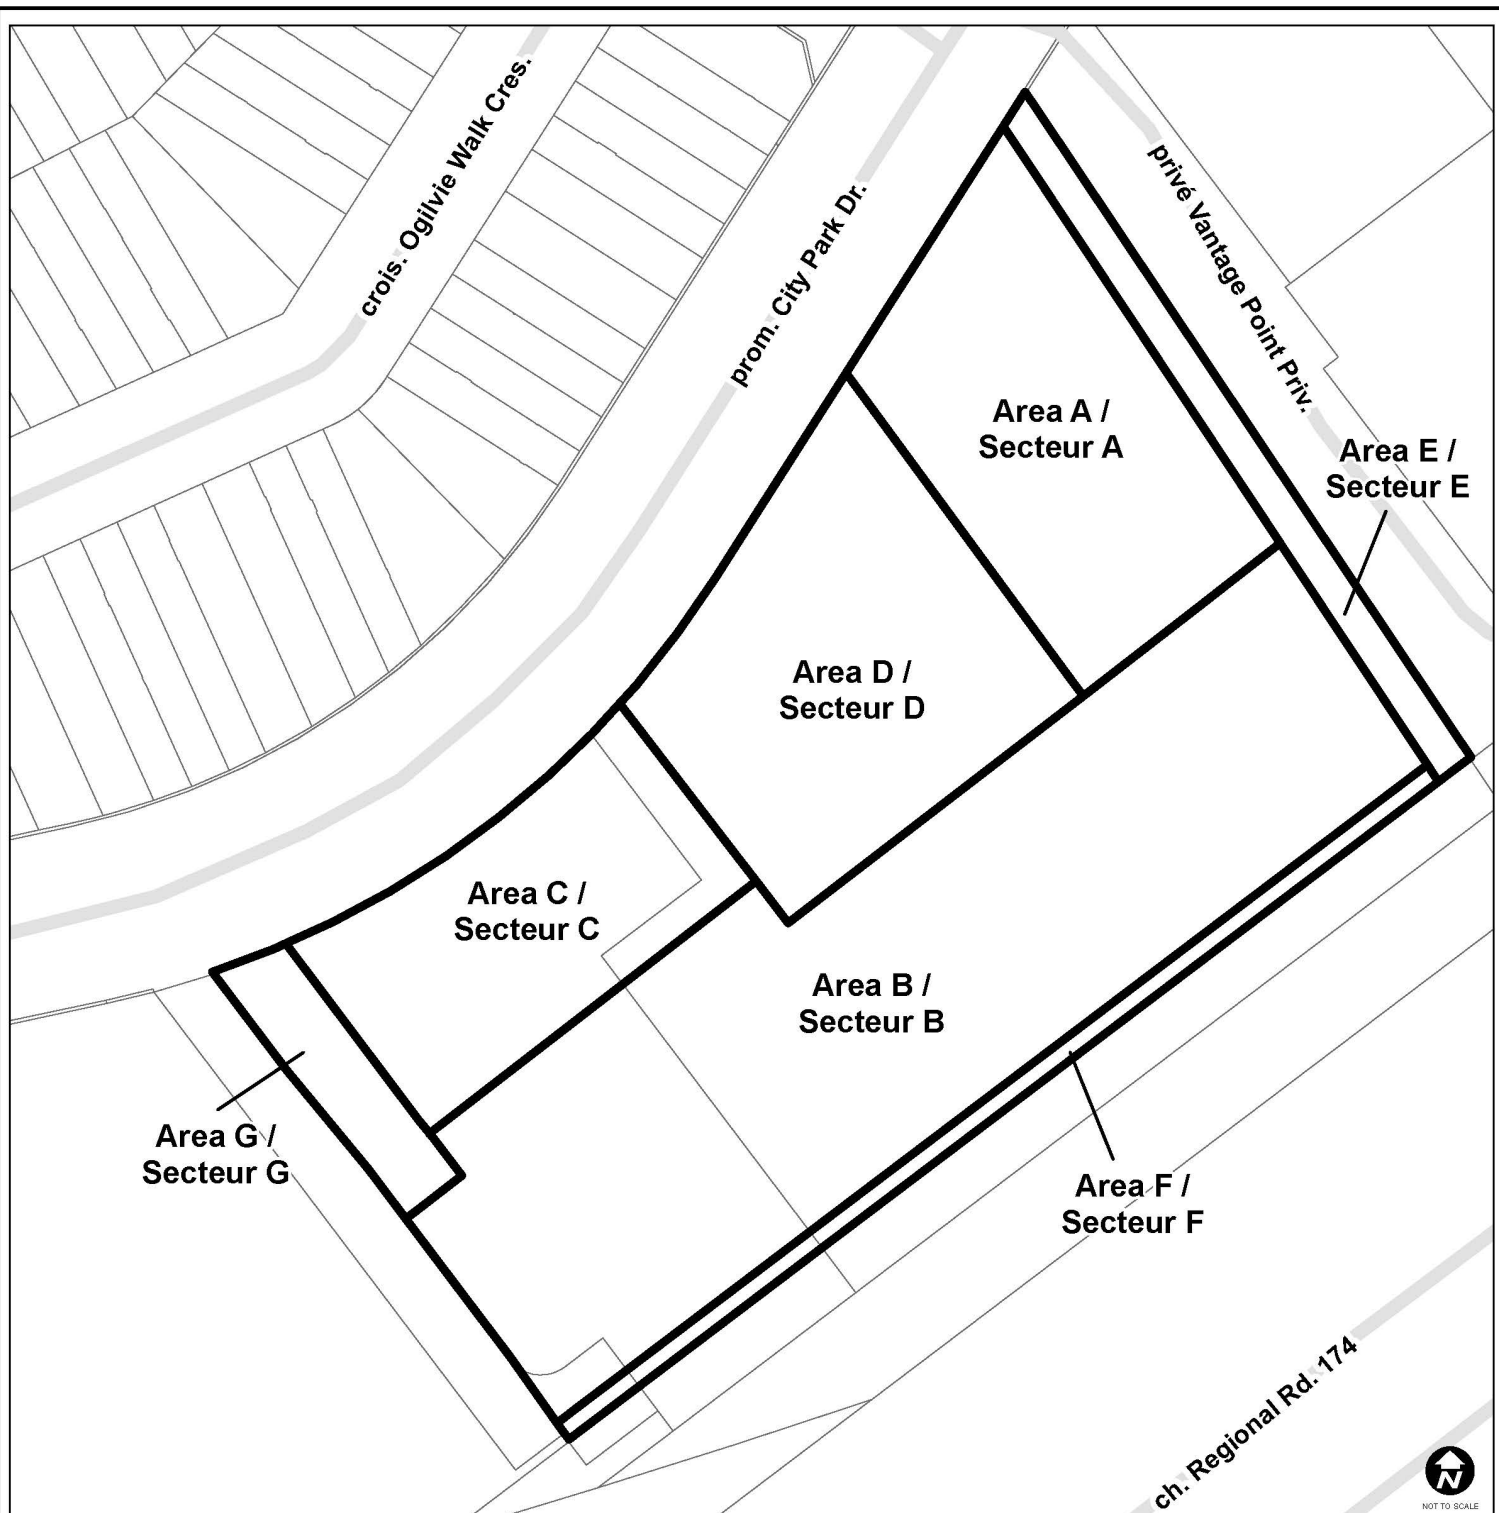

**This is Schedule 519 to Zoning By-law No. 2008-250
Annexe 519 au Règlement de zonage n° 2008-250**

This is Attachment 2 to By-law Number 2025-476, passed
December 10, 2025

Pièce jointe n° 2 du Règlement municipal n° 2025-476,
adopté le 10 décembre 2025

**MAXIMUM PERMITTED BUILDING HEIGHT /
MAXIMUM NUMBER OF STOREYS
LA HAUTEUR DE BÂTIMENT MAXIMALE PERMISE
/NOMBRE D'ÉTAGES MAXIMAL**

Area /Secteur A : 50m (16 storeys/ étages)
Area /Secteur B : 92m (30 storeys/ étages)
Area /Secteur D : 38m (12 storeys/ étages)
Area /Secteur F : 0m

