


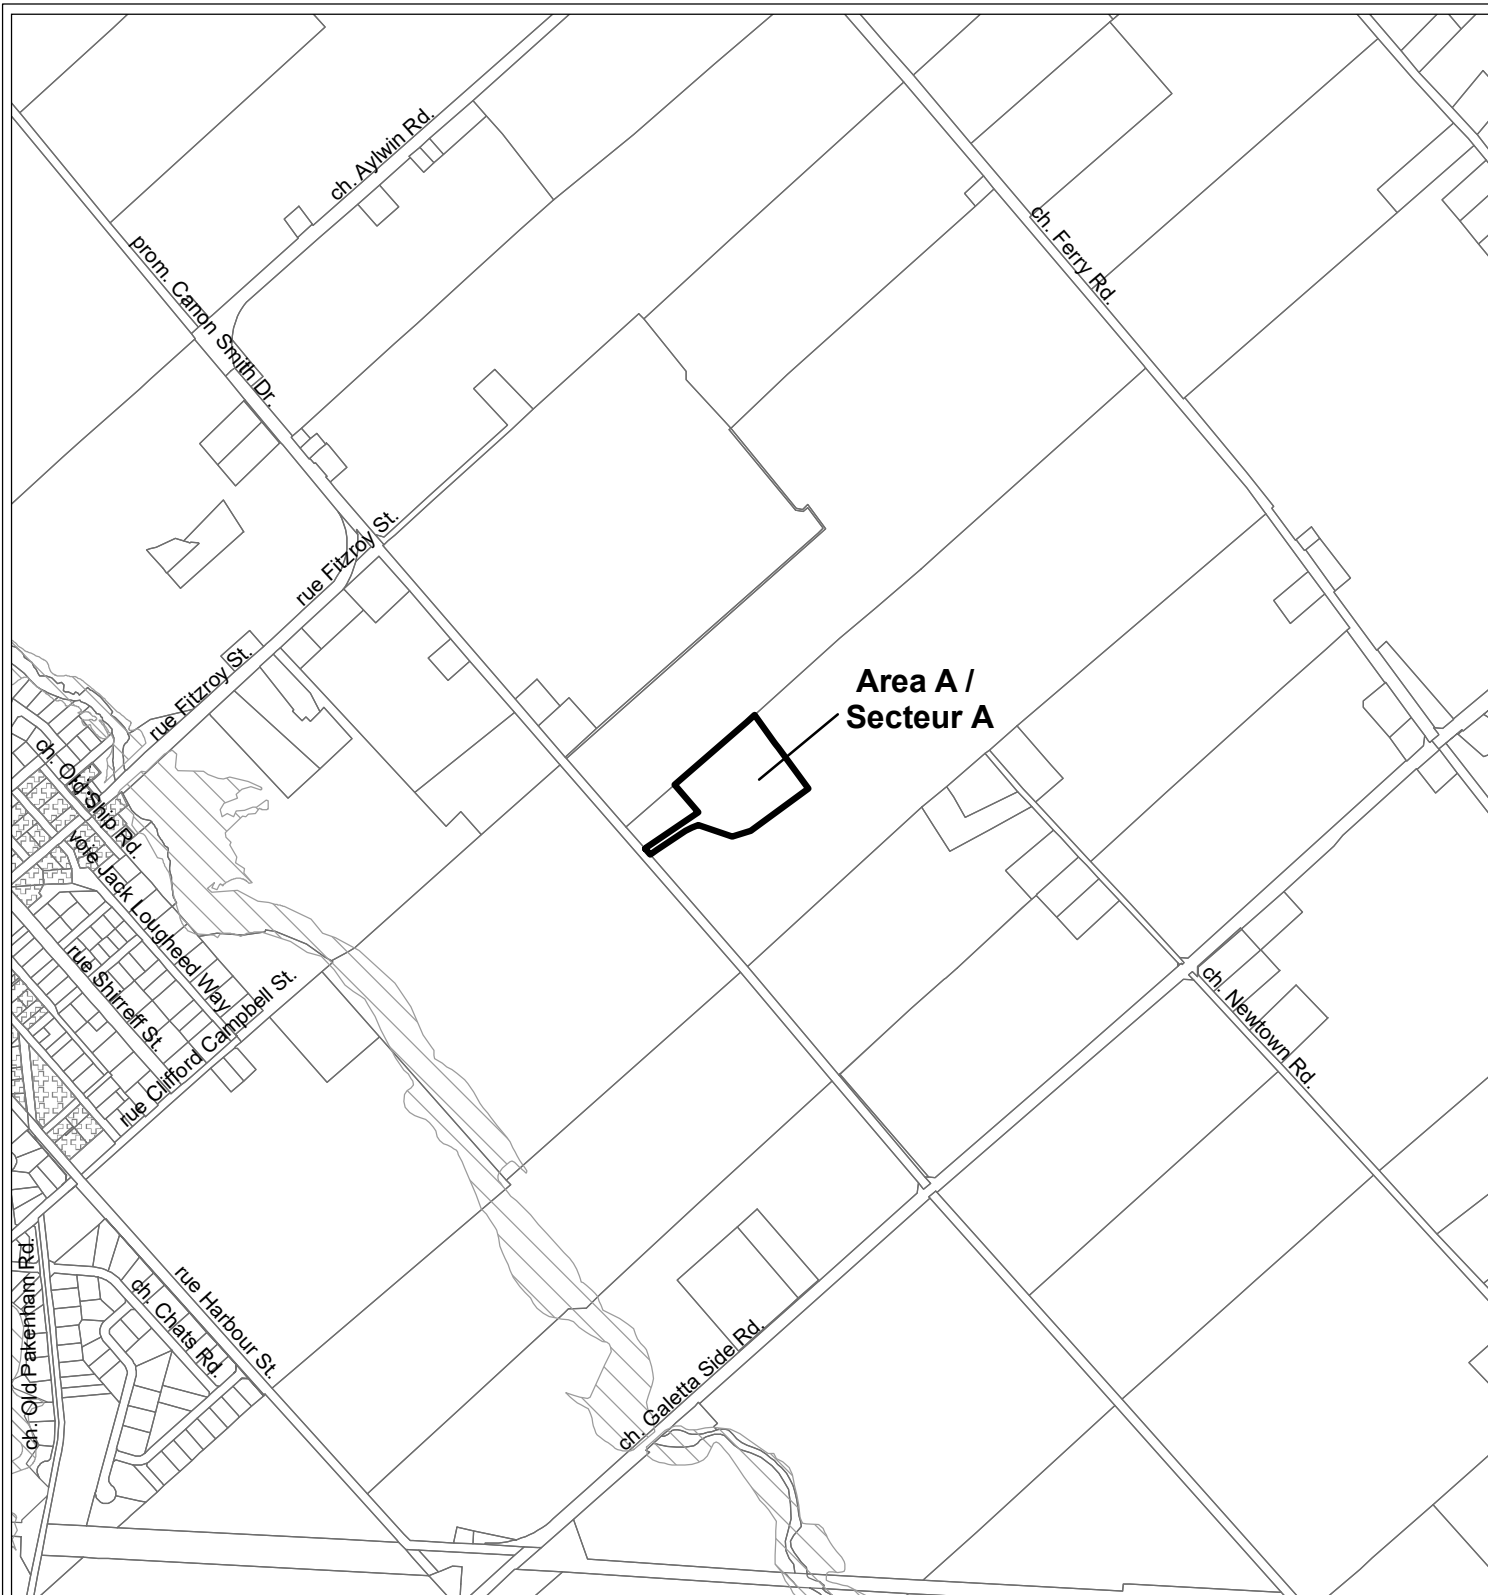

LOCATION MAP / PLAN DE LOCALISATION
ZONING KEY PLAN / SCHÉMA DE ZONAGE

D02-02-21-0035

21-0745-Y

I:\CO\2021\Zoning\CanonSmith4690

©Parcel data is owned by Teranet Enterprises Inc. and its suppliers
All rights reserved. May not be produced without permission.
THIS IS NOT A PLAN OF SURVEY

©Les données de parcelles appartiennent à Terranet Entreprises Inc. et
à ses fournisseurs. Tous droits réservés. Ne peut être reproduit sans
autorisation. CECI N'EST PAS UN PLAN D'ARPENTAGE

REVISION / RÉVISION - 2021 / 05 / 12

Area A to be rezoned from AG to AG[XXXr]
Secteur A devant être rezone de AG à AG[XXXr]



Existing Flood Plain (Section 58) /
Plaine inondable (Article 58)



Village Residential Enterprise (Section 128A) / Zone
sous-jacente résidentielle de village - Entreprise (article 128A)



NOT TO SCALE