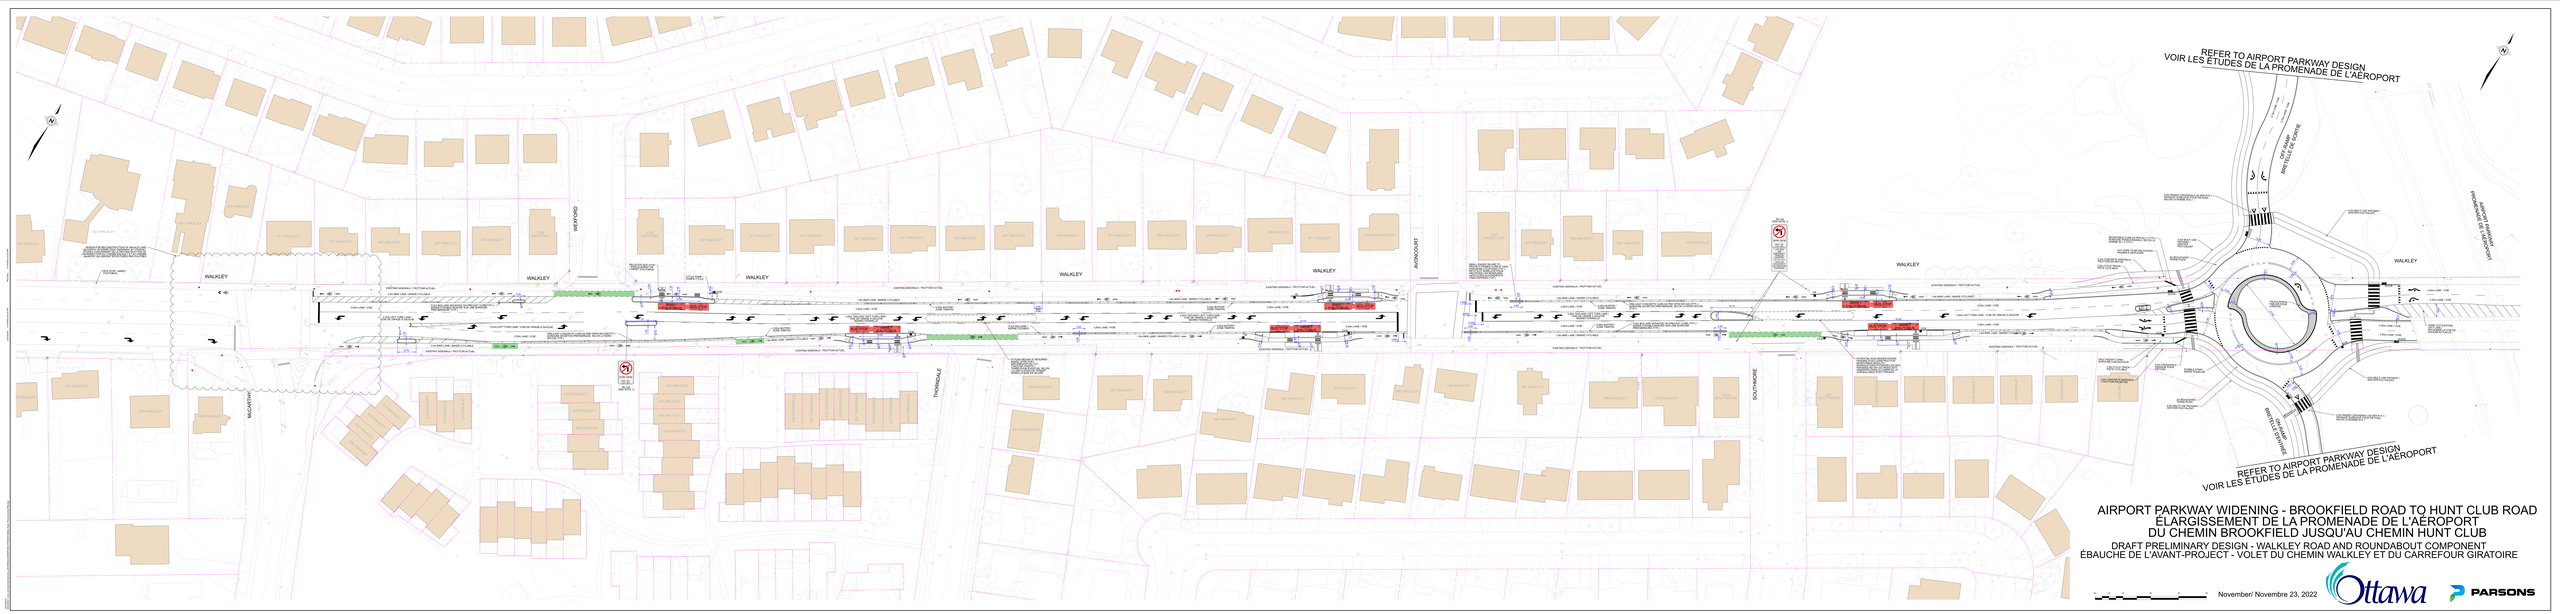
REFER TO AIRPORT PARKWAY DESIGN
VOIR LES ÉTUDES DE LA PROMENADE DE L'AÉROPORT
WALKLEY
WIDGAND
MACARTHY
THORNDALE
MONACO COURT
SOUTHMORE
AIRPORT PARKWAY
PROMENADE DE L'AÉROPORT
EXISTING SIDEWALK / TROTTOIR ACTUEL
3.5m LANE / VOIE
3.5m LANE / VOIE
2.5m BICYCLE LANE / VOIE CYCLABLE
2.5m BICYCLE LANE / VOIE CYCLABLE