





ALL DRIVEWAY, WALKWAY AND LANDSCAPING REINSTATEMENT LIMITS WILL BE DETERMINED DURING CONSTRUCTION.
 LES LIMITES DES ENTRÉES DE COUR, DES ALLÉES PIÉTONNIÈRES ET DES TRAVAUX D'AMÉNAGEMENT PAYSAGER SERONT DÉTERMINÉES PENDANT LES TRAVAUX.

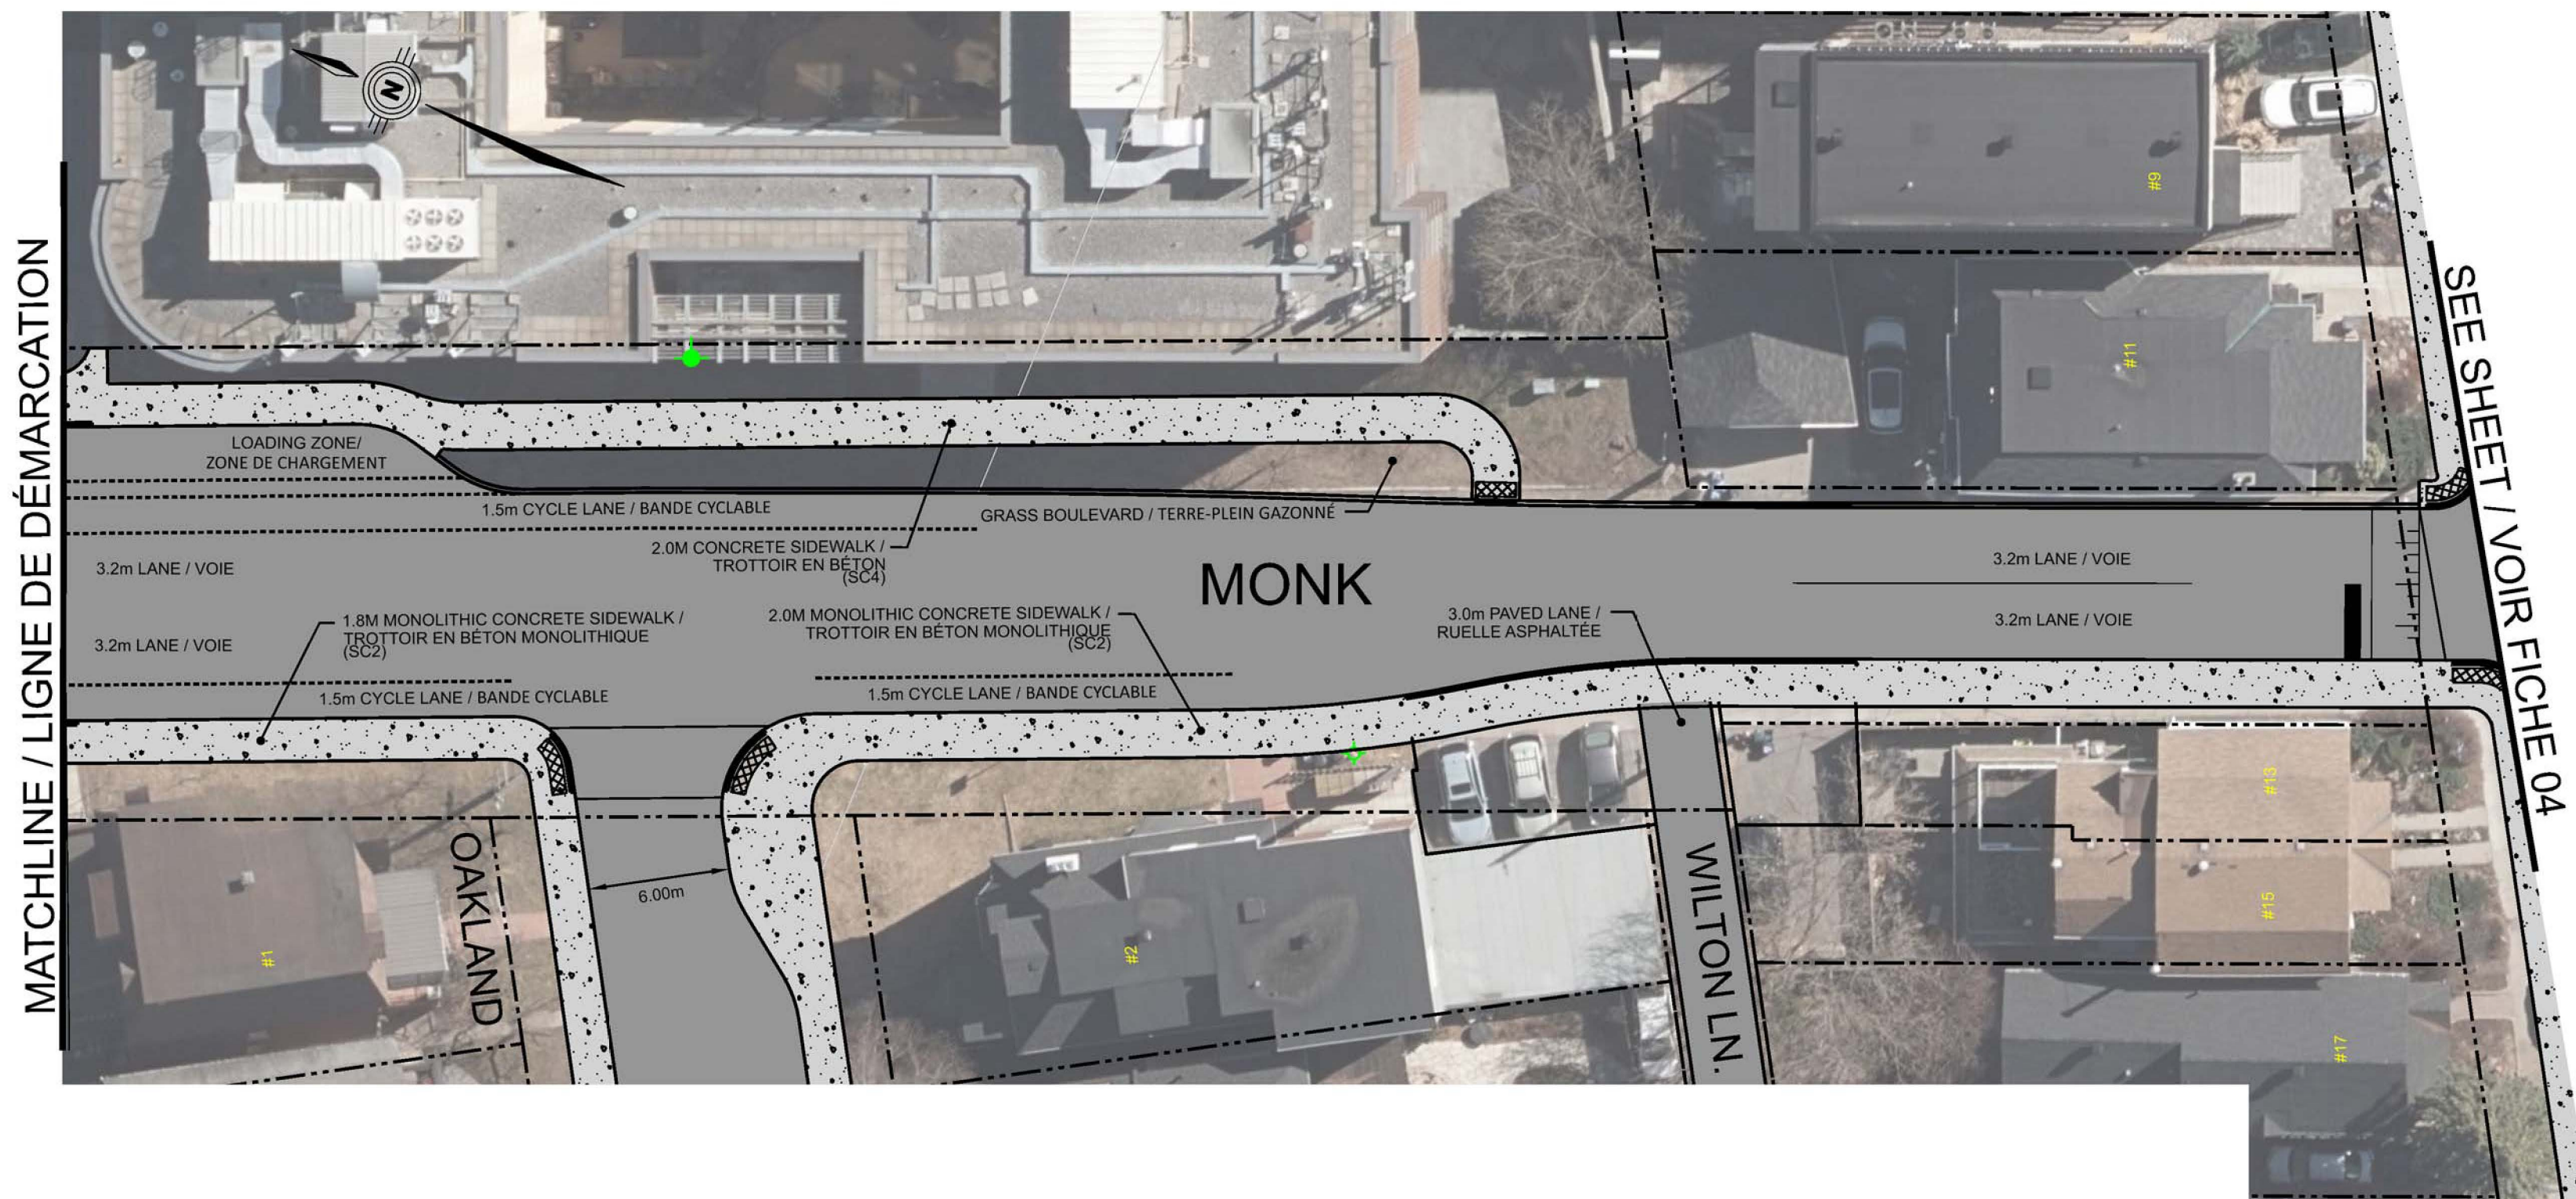

LEGEND / LÉGENDE	
	EXISTING PROPERTY LINE / LIMITES DE LA PROPRIÉTÉ
	PROPOSED ASPHALT / SURFACE EN ASPHALTE PROPOSÉE
	PROPOSED CONCRETE / SURFACE EN BÉTON PROPOSÉE
	PROPOSED TACTILE WALKING SURFACE INDICATOR (TWSI) / INDICATEURS DE SURFACE DE MARCHÉ TACTILES PROPOSÉS
	PROPOSED FIRE HYDRANT / BORNE-FONTAINE PROPOSÉE
	EXISTING FIRE HYDRANT / BORNE-FONTAINE ACTUELLE


MONK, OAKLAND, WILTON AND WOODLAWN RENEWAL
 PUBLIC INFORMATION SESSION - APRIL 2023
 RÉFECTION MONK, OAKLAND, WILTON et WOODLAWN
 SÉANCE D'INFORMATION PUBLIQUE - AVRIL 2023


SHEET 01

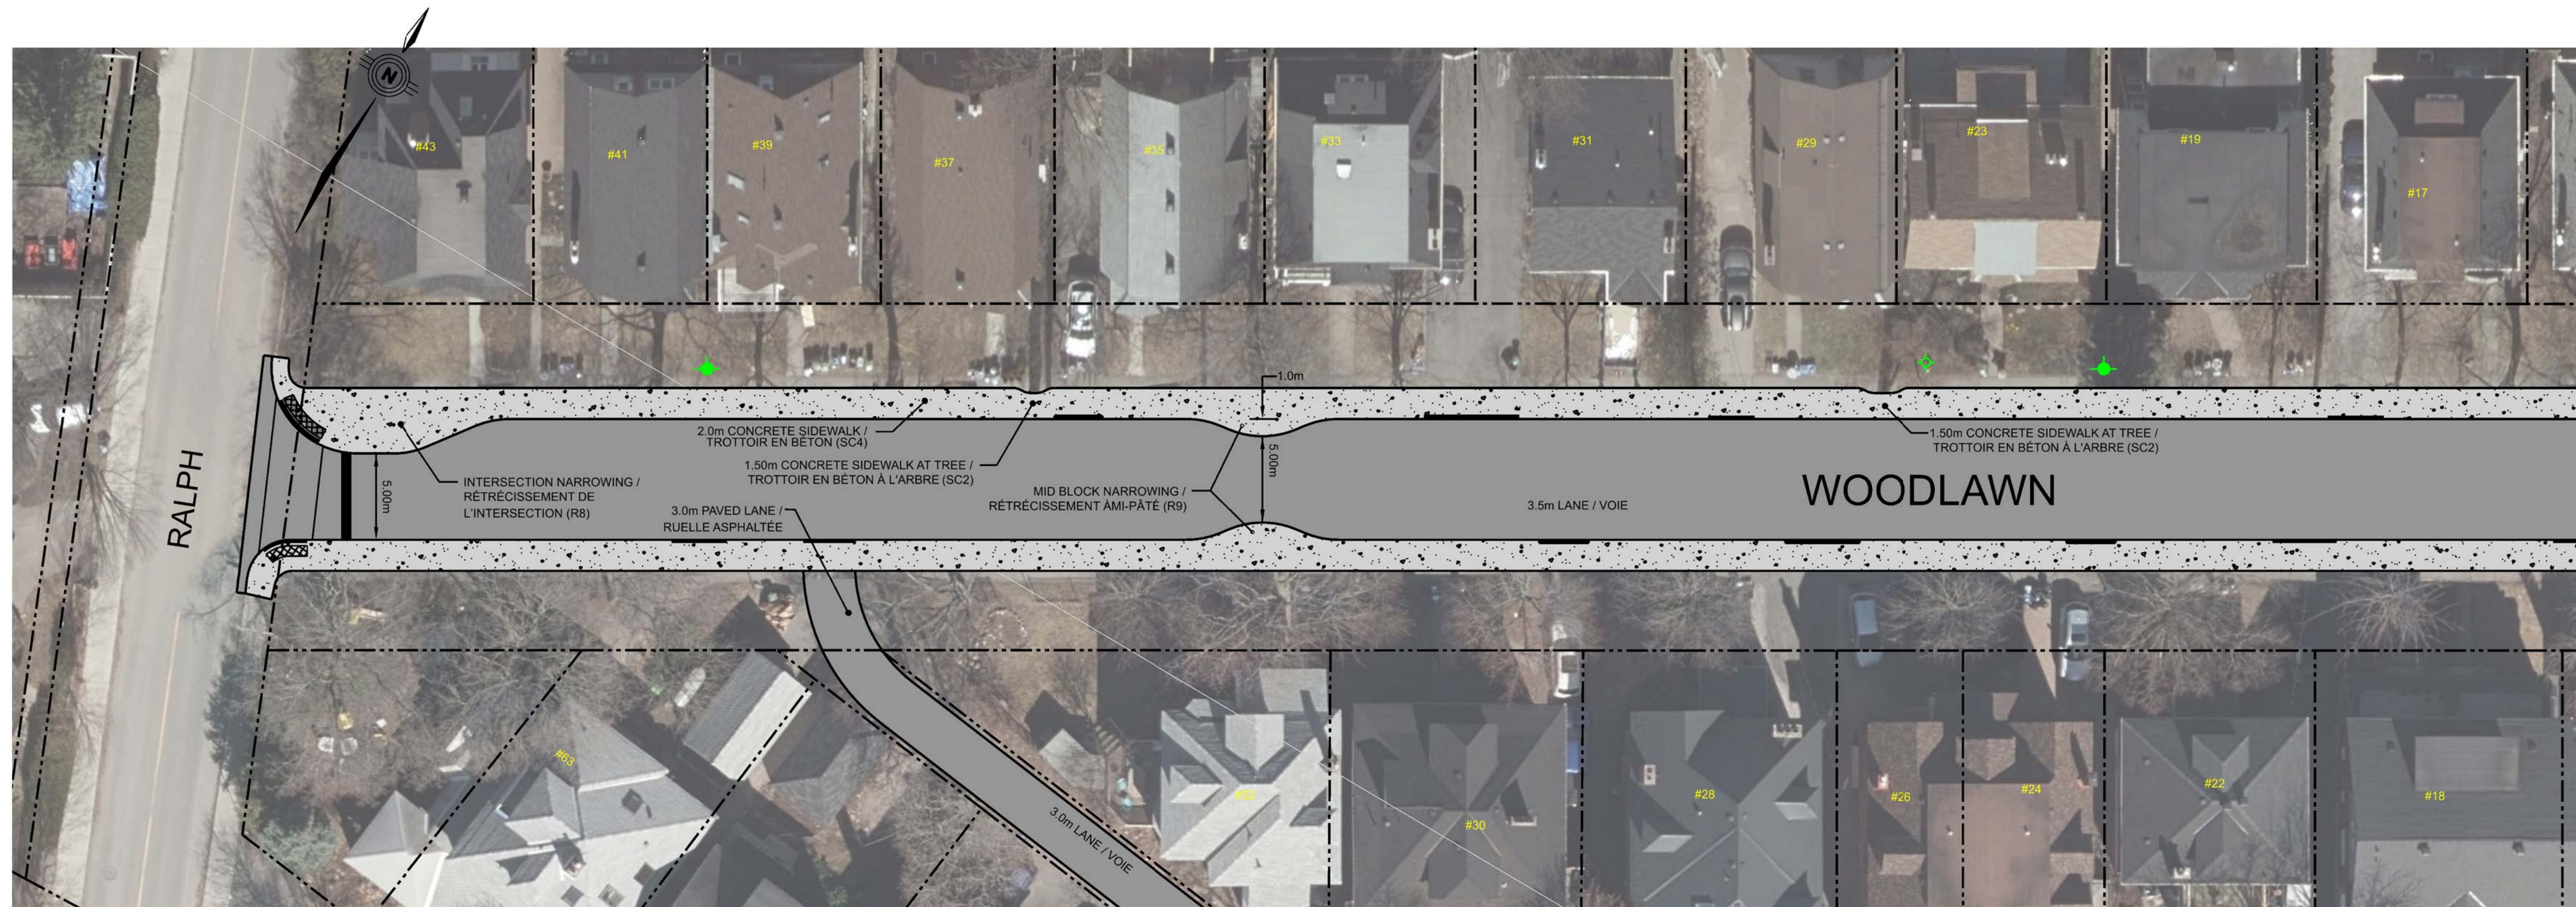


MATCHLINE /
LIGNE DE DÉMARCATIION

ALL DRIVEWAY, WALKWAY AND LANDSCAPING REINSTATEMENT LIMITS WILL BE DETERMINED DURING CONSTRUCTION.
LES LIMITES DES ENTRÉES DE COUR, DES ALLÉES PIÉTONNIÈRES ET DES TRAVAUX D'AMÉNAGEMENT PAYSAGER SERONT DÉTERMINÉES PENDANT LES TRAVAUX.

WOODLAWN

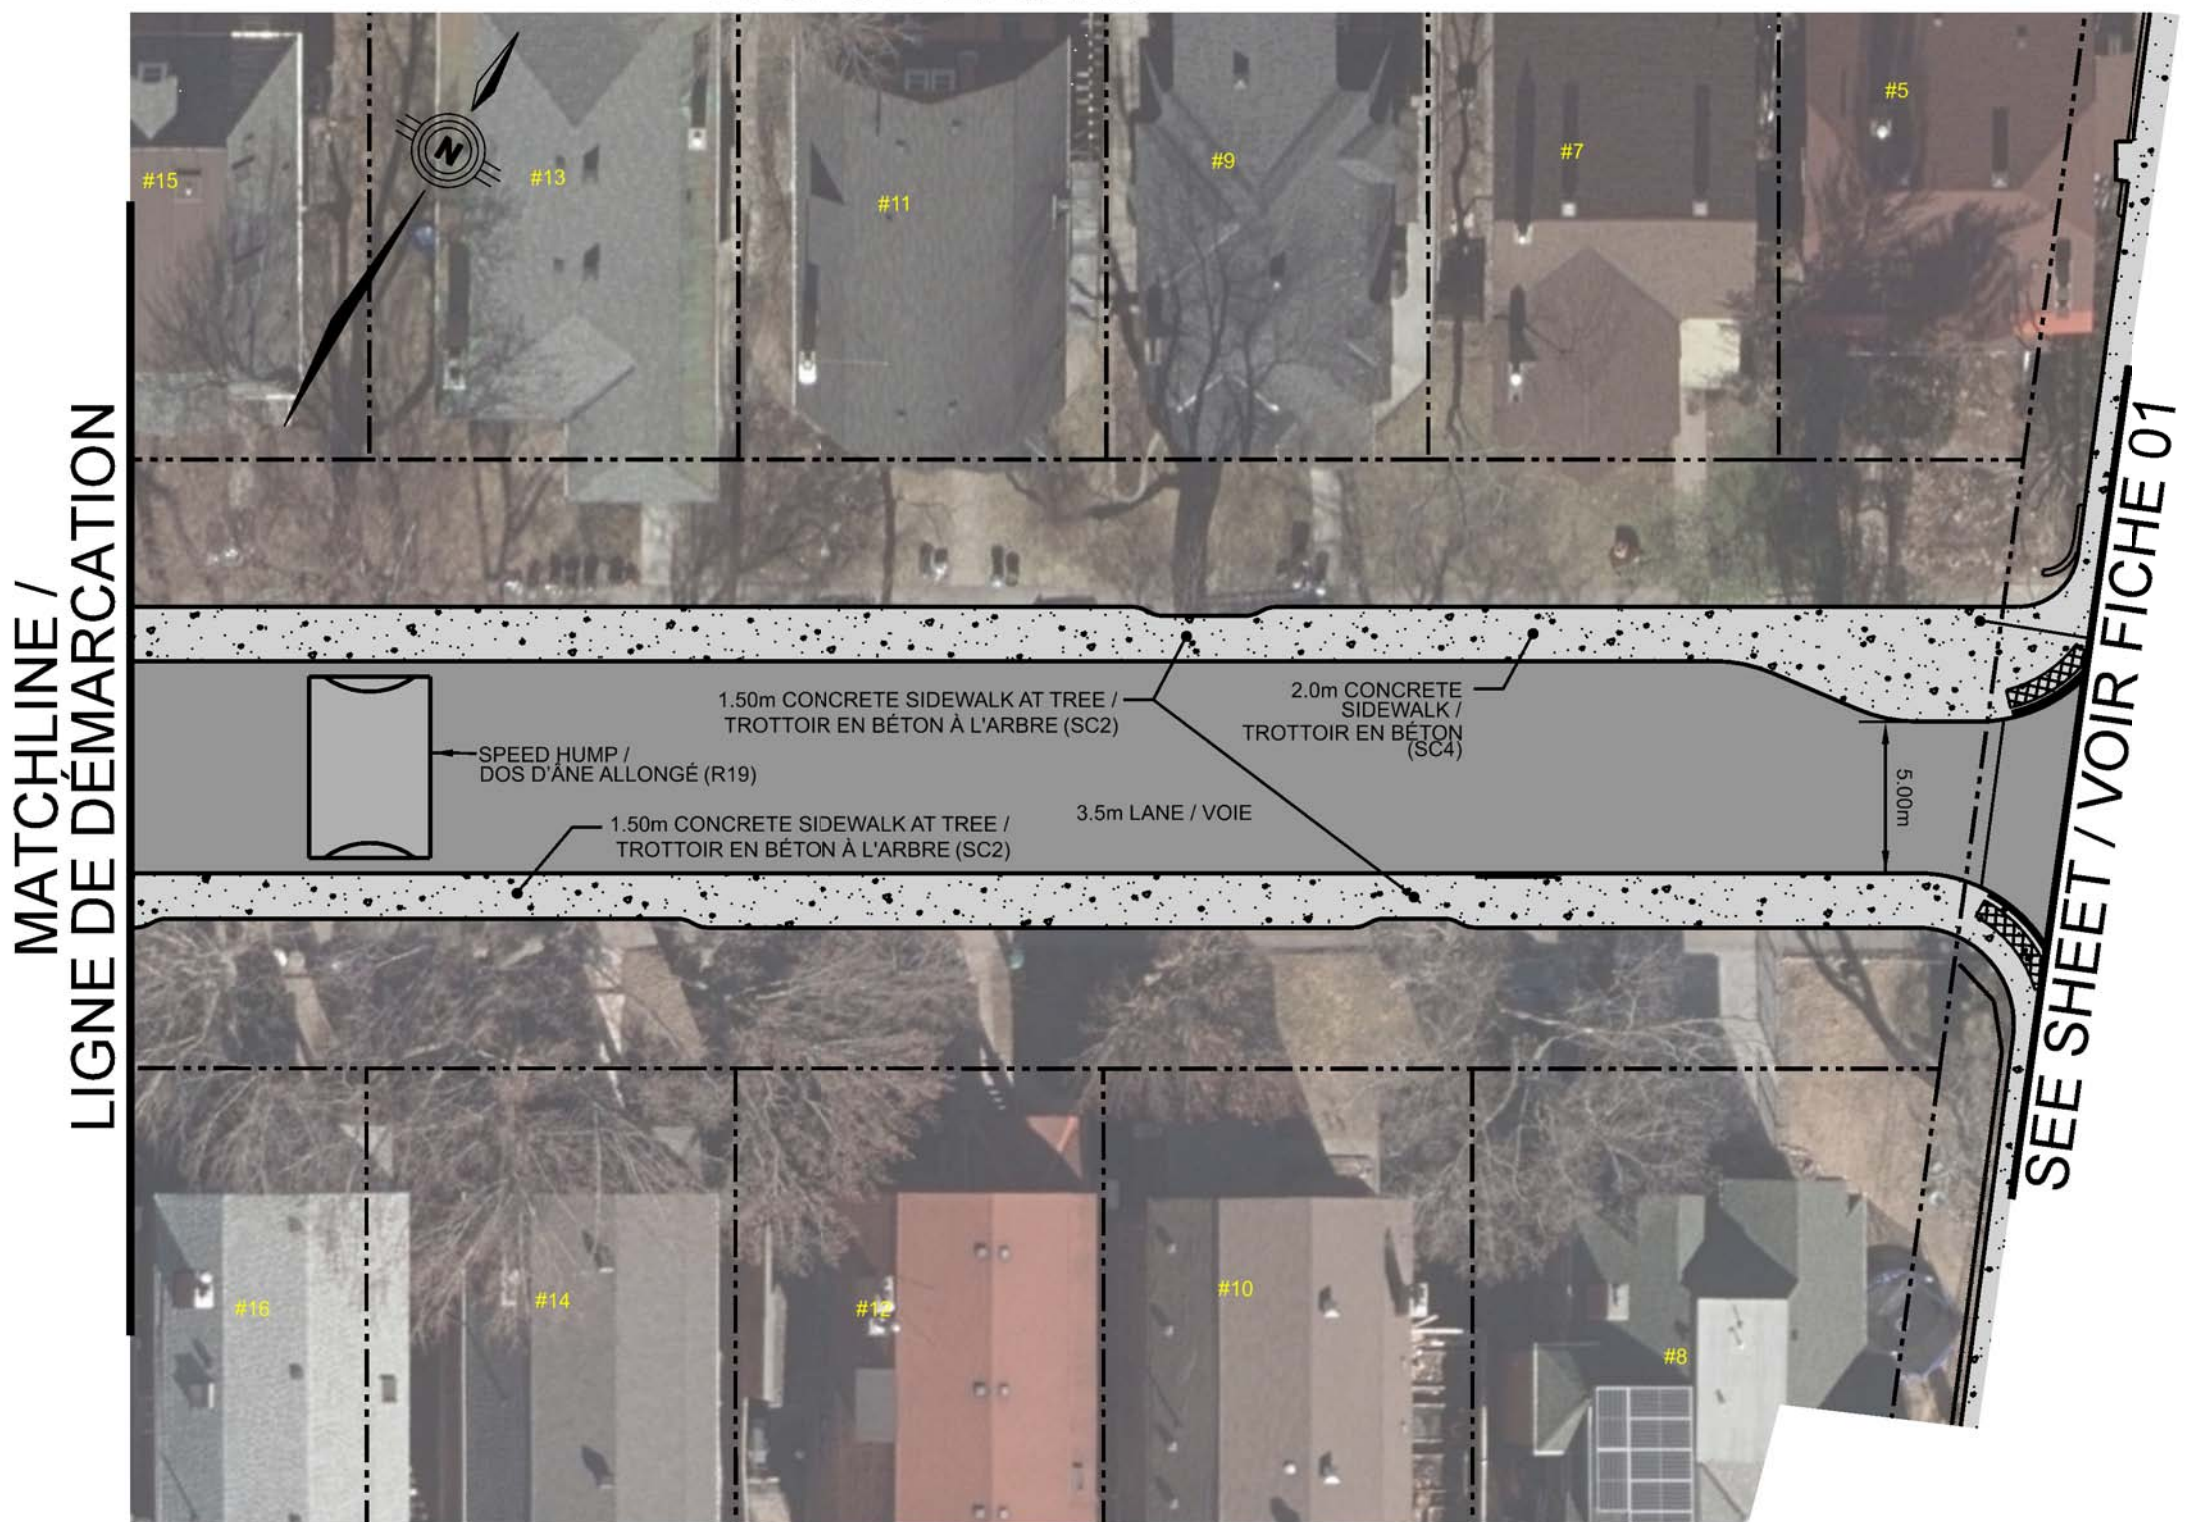

MATCHLINE /
LIGNE DE DÉMARCATIION

SEE SHEET / VOIR FICHE 01

LEGEND / LÉGENDE


- EXISTING PROPERTY LINE / LIMITES DE LA PROPRIÉTÉ
- PROPOSED ASPHALT / SURFACE EN ASPHALTE PROPOSÉE
- PROPOSED CONCRETE / SURFACE EN BÉTON PROPOSÉE
- PROPOSED TACTILE WALKING SURFACE INDICATOR (TWSI) / INDICATEURS DE SURFACE DE MARCHÉ TACTILES PROPOSÉS
- PROPOSED FIRE HYDRANT / BORNE-FONTAINE PROPOSÉE
- EXISTING FIRE HYDRANT / BORNE-FONTAINE ACTUELLE

MONK, OAKLAND, WILTON AND WOODLAWN RENEWAL
PUBLIC INFORMATION SESSION - APRIL 2023
RÉFECTION MONK, OAKLAND, WILTON et WOODLAWN
SÉANCE D'INFORMATION PUBLIQUE - AVRIL 2023

Robinson Consultants

Ottawa

SHEET 02

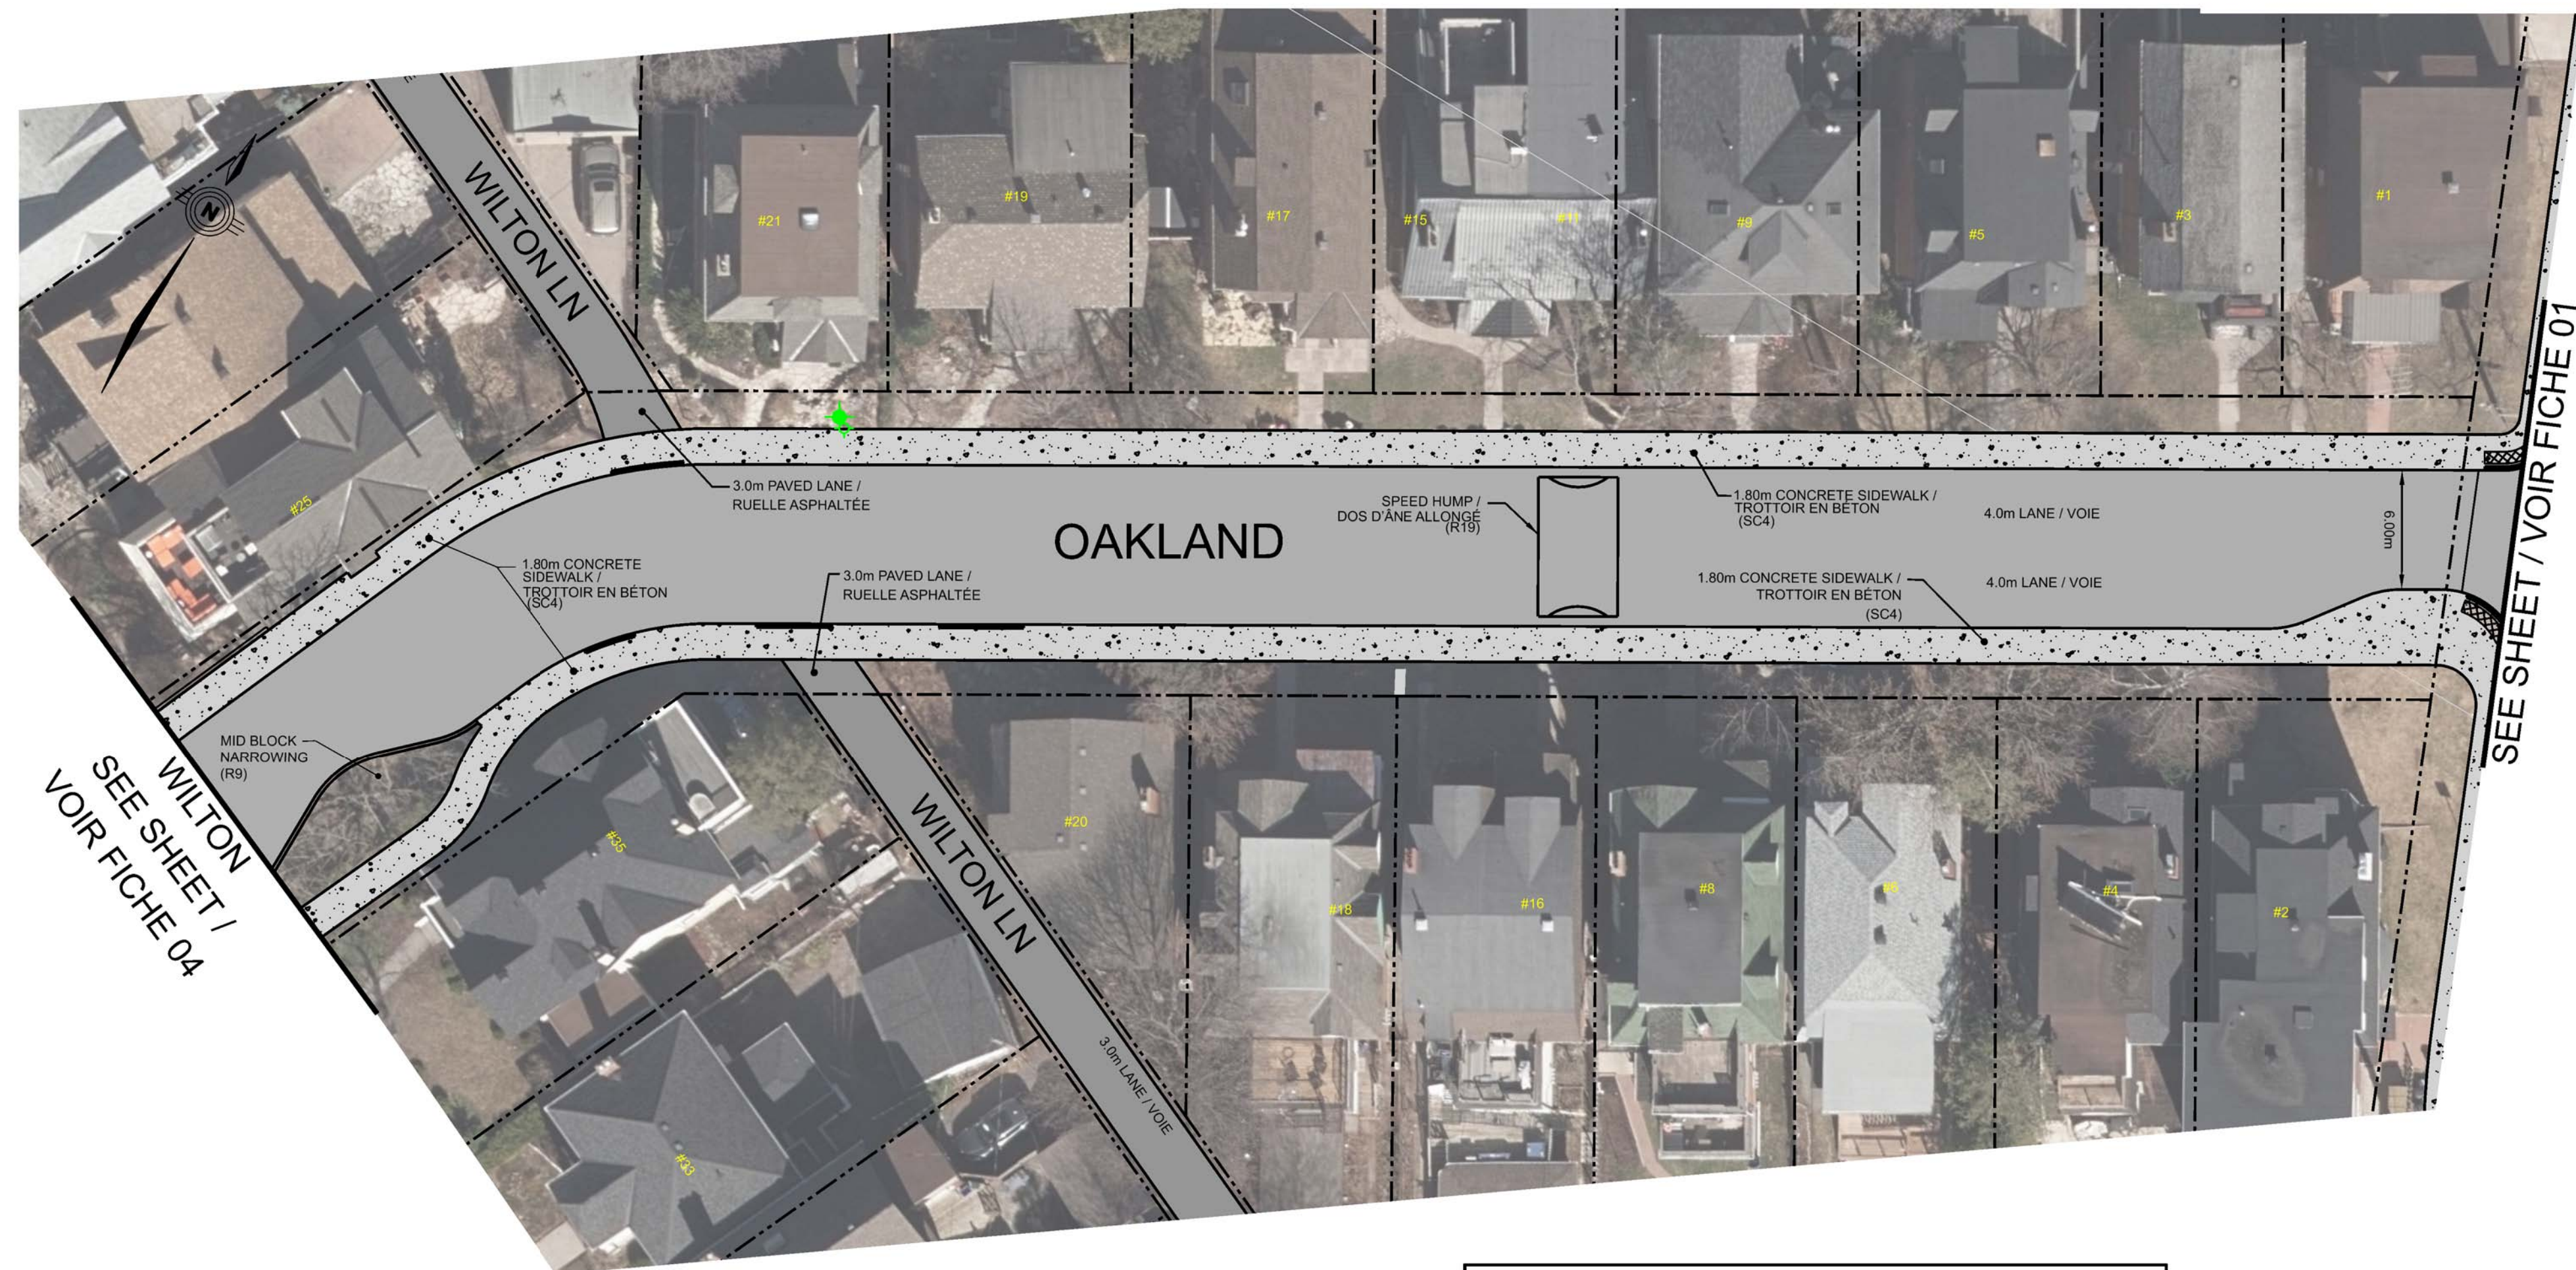


SEE SHEET /
VOIR FICHE 04

SEE SHEET / VOIR FICHE 01


ALL DRIVEWAY, WALKWAY AND LANDSCAPING REINSTATEMENT LIMITS WILL BE DETERMINED DURING CONSTRUCTION.
LES LIMITES DES ENTREES DE COUR, DES ALLÉES PIÉTONNIÈRES ET DES TRAVAUX D'AMÉNAGEMENT PAYSAGER SERONT DÉTERMINÉES PENDANT LES TRAVAUX.

LEGEND / LÉGENDE	
	EXISTING PROPERTY LINE/ LIMITES DE LA PROPRIÉTÉ
	PROPOSED ASPHALT/ SURFACE EN ASPHALTE PROPOSÉE
	PROPOSED CONCRETE/ SURFACE EN BÉTON PROPOSÉE
	PROPOSED TACTILE WALKING SURFACE INDICATOR (TWSI)/ INDICATEURS DE SURFACE DE MARCHÉ TACTILES PROPOSÉS
	PROPOSED FIRE HYDRANT/ BORNE-FONTAINE PROPOSÉE
	EXISTING FIRE HYDRANT/ BORNE-FONTAINE ACTUELLE

	MONK, OAKLAND, WILTON AND WOODLAWN	SHEET 03
	RENEWAL	
	PUBLIC INFORMATION SESSION - APRIL 2023	
	RÉFECTION MONK, OAKLAND, WILTON et WOODLAWN	
	SÉANCE D'INFORMATION PUBLIQUE - AVRIL 2023	

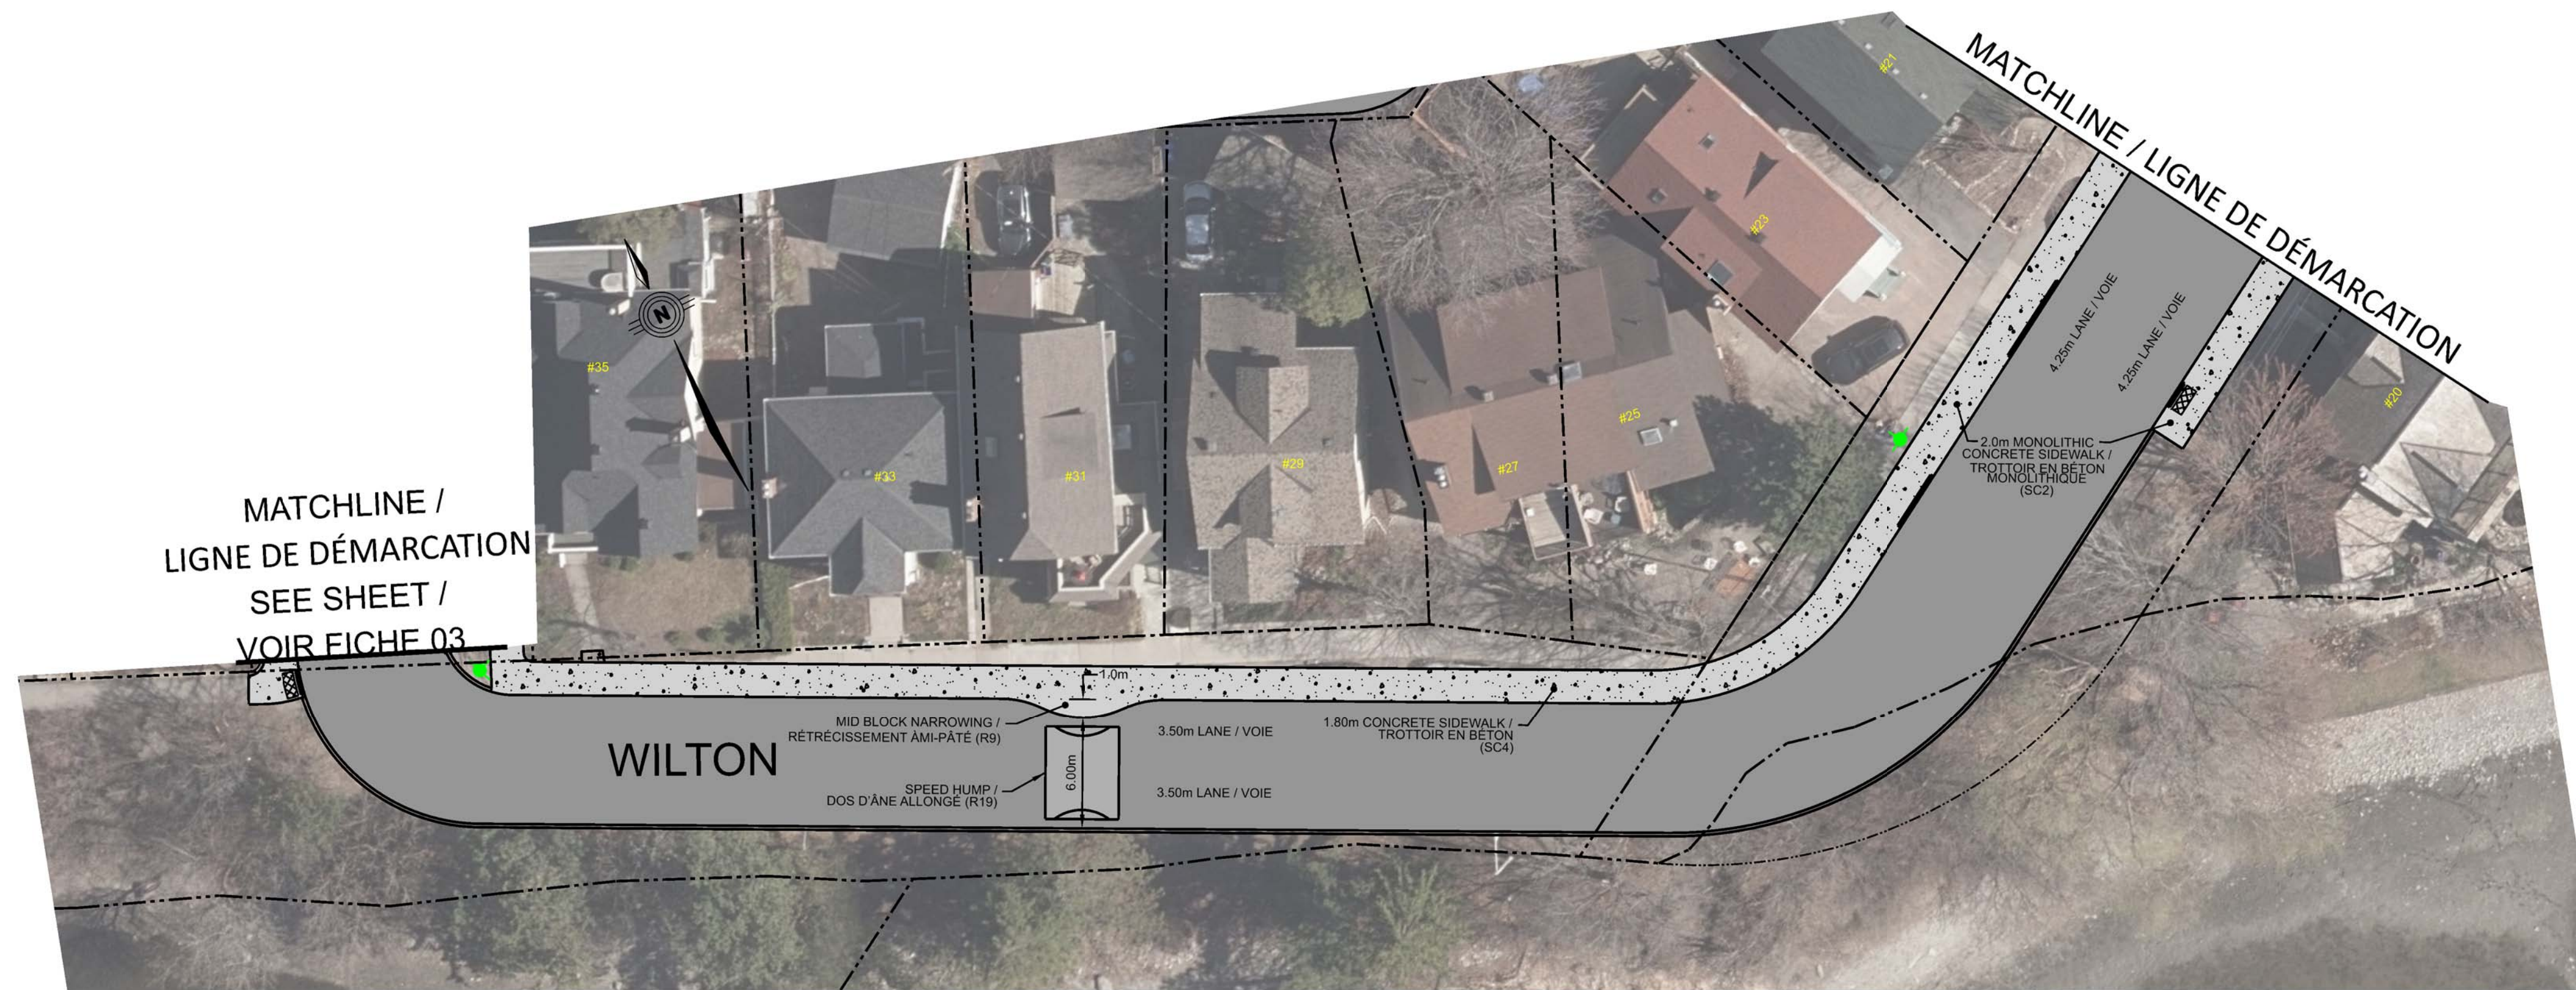

ALL DRIVEWAY, WALKWAY AND LANDSCAPING REINSTATEMENT LIMITS WILL BE DETERMINED DURING CONSTRUCTION.
 LES LIMITES DES ENTRÉES DE COUR, DES ALLÉES PIÉTONNIÈRES ET DES TRAVAUX D'AMÉNAGEMENT PAYSAGER SERONT DÉTERMINÉES PENDANT LES TRAVAUX.

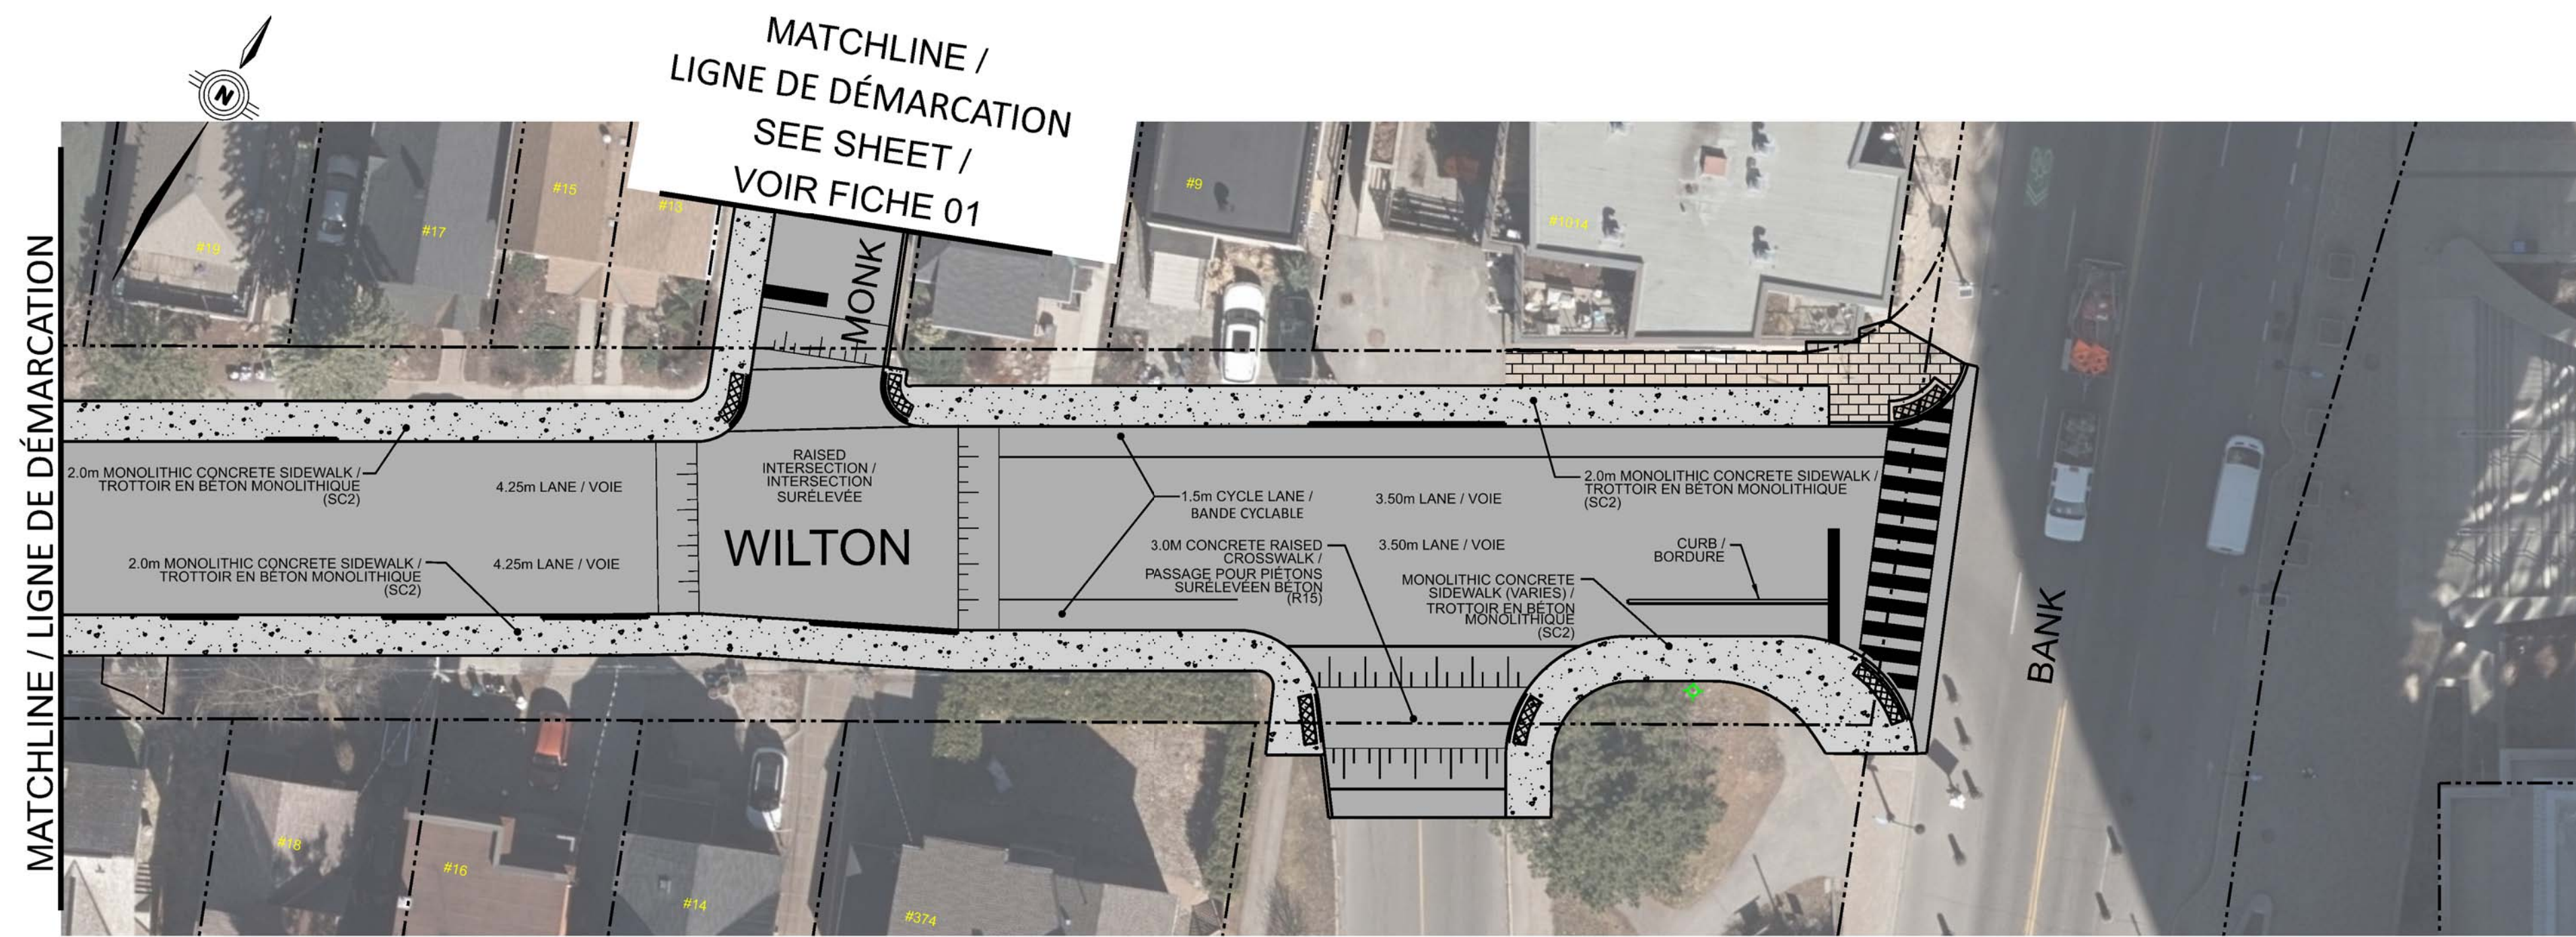


LEGEND / LÉGENDE	
	EXISTING PROPERTY LINE / LIMITES DE LA PROPRIÉTÉ
	PROPOSED ASPHALT / SURFACE EN ASPHALTE PROPOSÉE
	PROPOSED CONCRETE / SURFACE EN BÉTON PROPOSÉE
	PROPOSED TACTILE WALKING SURFACE INDICATOR (TWSI) / INDICATEURS DE SURFACE DE MARCHÉ TACTILES PROPOSÉS
	PROPOSED FIRE HYDRANT / BORNE-FONTAINE PROPOSÉE
	EXISTING FIRE HYDRANT / BORNE-FONTAINE ACTUELLE

MONK, OAKLAND, WILTON AND WOODLAWN
 RENEWAL
 PUBLIC INFORMATION SESSION - APRIL 2023
 RÉFECTION MONK, OAKLAND, WILTON
 et WOODLAWN
 SÉANCE D'INFORMATION PUBLIQUE - AVRIL 2023

SHEET 04






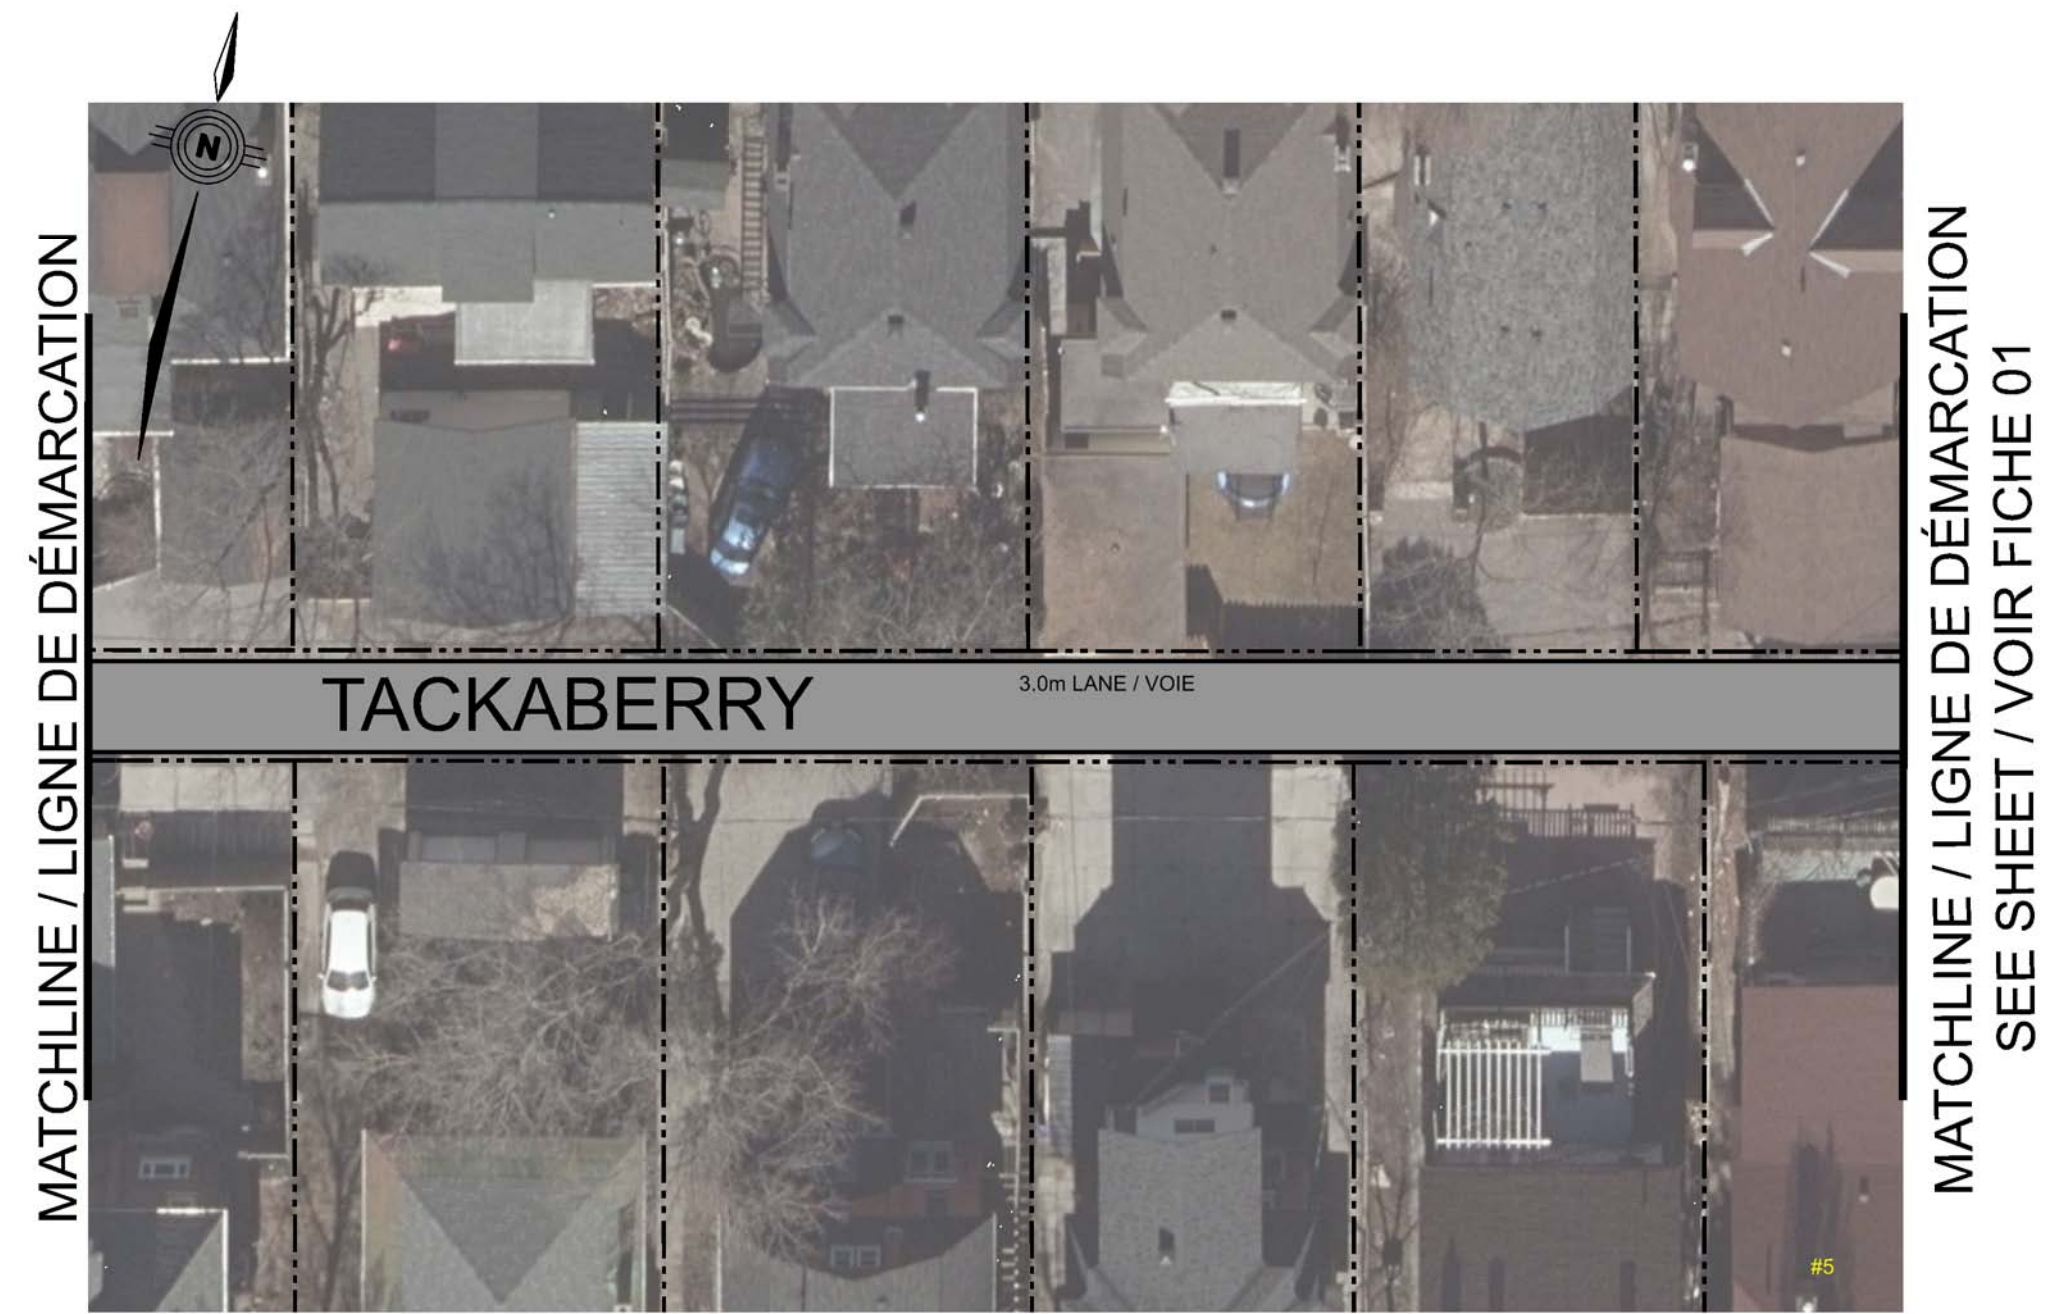


ALL DRIVEWAY, WALKWAY AND LANDSCAPING REINSTATEMENT LIMITS WILL BE DETERMINED DURING CONSTRUCTION.
 LES LIMITES DES ENTRÉES DE COUR, DES ALLÉES PIÉTONNIÈRES ET DES TRAVAUX D'AMÉNAGEMENT PAYSAGER SERONT DÉTERMINÉES PENDANT LES TRAVAUX.



LEGEND / LÉGENDE	
	EXISTING PROPERTY LINE/ LIMITES DE LA PROPRIÉTÉ
	PROPOSED ASPHALT/ SURFACE EN ASPHALTE PROPOSÉE
	PROPOSED CONCRETE/ SURFACE EN BÉTON PROPOSÉE
	PROPOSED TACTILE WALKING SURFACE INDICATOR (TWSI)/ INDICATEURS DE SURFACE DE MARCHÉ TACTILES PROPOSÉS
	PROPOSED FIRE HYDRANT/ BORNE-FONTAINE PROPOSÉE
	EXISTING FIRE HYDRANT/ BORNE-FONTAINE ACTUELLE

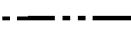	MONK, OAKLAND, WILTON AND WOODLAWN	SHEET 05
	RENEWAL	
	PUBLIC INFORMATION SESSION - APRIL 2023	
	RÉFECTION MONK, OAKLAND, WILTON et WOODLAWN	
	SÉANCE D'INFORMATION PUBLIQUE - AVRIL 2023	

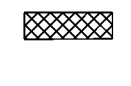LEGEND / LÉGENDE

-  EXISTING PROPERTY LINE/
LIMITES DE LA PROPRIÉTÉ
-  PROPOSED ASPHALT/
SURFACE EN ASPHALTE PROPOSÉE
-  PROPOSED CONCRETE/
SURFACE EN BÉTON PROPOSÉE
-  PROPOSED TACTILE WALKING
SURFACE INDICATOR (TWSI)/
INDICATEURS DE SURFACE DE
MARCHÉ TACTILES PROPOSÉS
-  PROPOSED FIRE HYDRANT/
BORNE-FONTAINE PROPOSÉE
-  EXISTING FIRE HYDRANT/
BORNE-FONTAINE ACTUELLE



ALL DRIVEWAY, WALKWAY AND LANDSCAPING REINSTATEMENT LIMITS WILL BE DETERMINED DURING CONSTRUCTION.
LES LIMITES DES ENTRÉES DE COUR, DES ALLÉES PIÉTONNIÈRES ET DES TRAVAUX D'AMÉNAGEMENT PAYSAGER SERONT DÉTERMINÉES PENDANT LES TRAVAUX.



21079-POH-06-ErnieBrady-WiltonLane.dgn 2023-03-28 11:48:16 AM