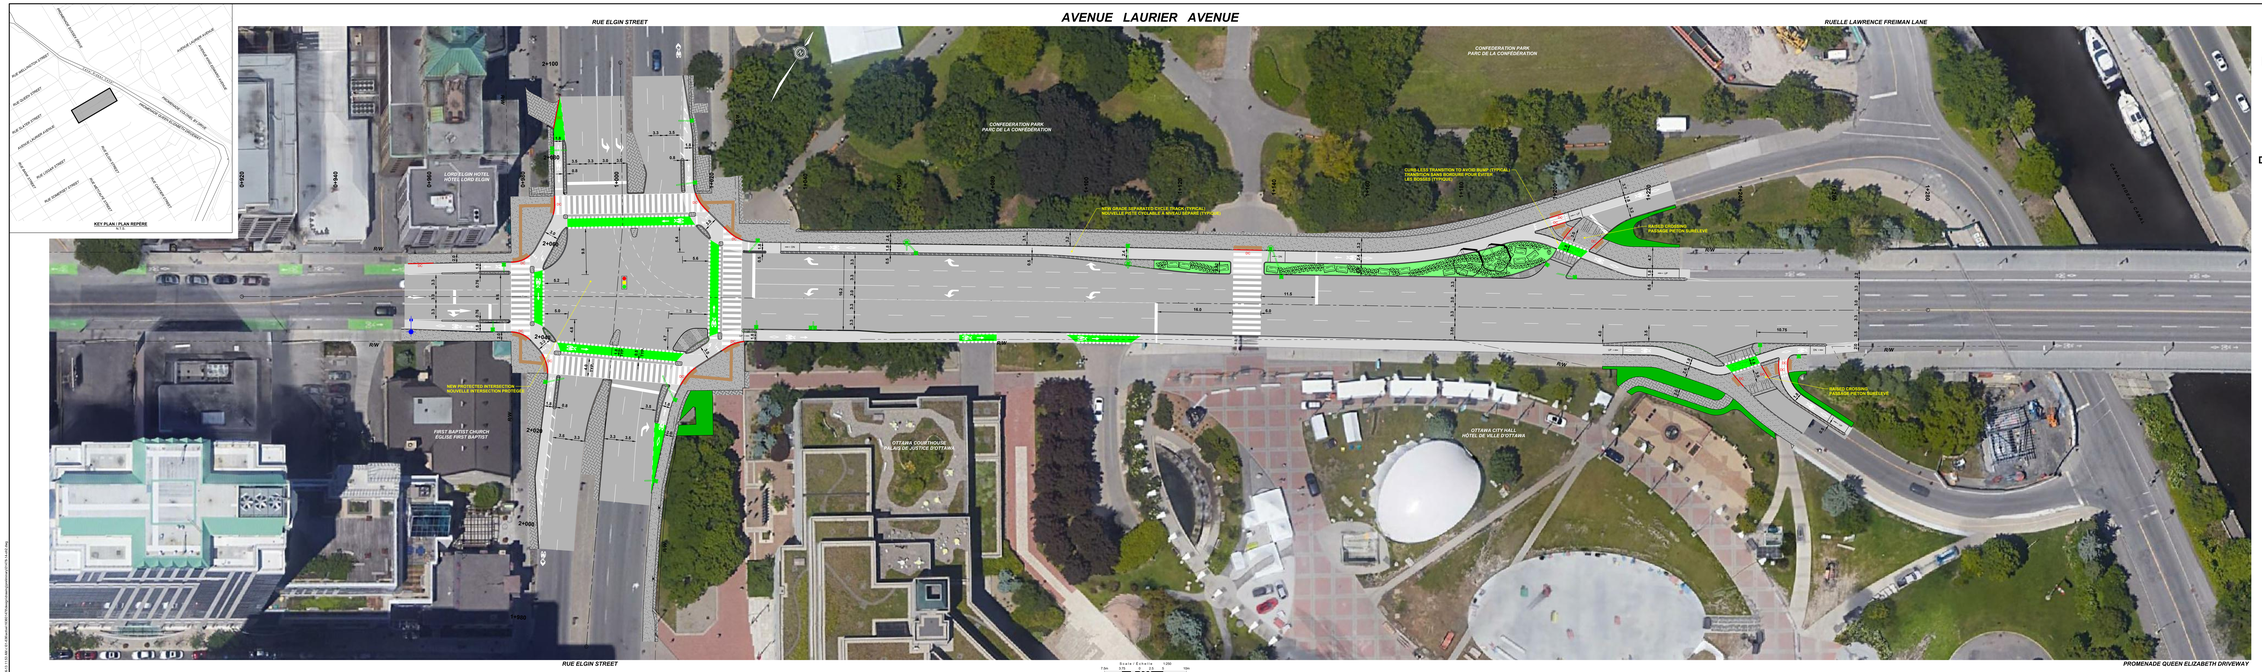

Ottawa

LAURIER AVENUE CYCLING MODIFICATIONS

ELGIN STREET TO QUEEN ELIZABETH DRIVEWAY

PROPOSED DESIGN

MODIFICATIONS APPORTÉES AUX INFRASTRUCTURES CYCLABLES DE L'AVENUE LAURIER

DE LA RUE ELGIN À LA PROMENADE QUEEN ELIZABETH

CONCEPTION PROPOSÉE

LEGEND:
LÉGENDE:

- RW — EXISTING ROAD RIGHT-OF-WAY / EMPRISE ROUTIÈRE EXISTANTE
- DEPRESSED CURB / BORDURE EN DÉPRESSION
- CONCRETE / BÉTON
- ASPHALT / ASPHALTE
- INTERLOCKING PAVING STONES / PAVÉS AUTOBLOQUANTS
- SOD / GAZON
- SOFT LANDSCAPING / AMÉNAGEMENT PAYSAGER DOUX
- CYCLE TRACK / PISTE CYCLABLE
- PAVEMENT THERMOPLASTIC - GREEN / REVÊTEMENT THERMOPLASTIQUE - VERT
- PROPOSED STORM SEWER / ÉGOUT PLUVIAL PROPOSÉ
- CATCHBASIN / PUISARD DE RUE
- FIRE HYDRANT AND VALVE BOX / BORNE-FONTAINE ET BOÎTE DE SOUPAPE
- TRAFFIC SIGNAL / FEUX DE CIRCULATION

Stantec

June 13, 2024