



Infrastructure existante

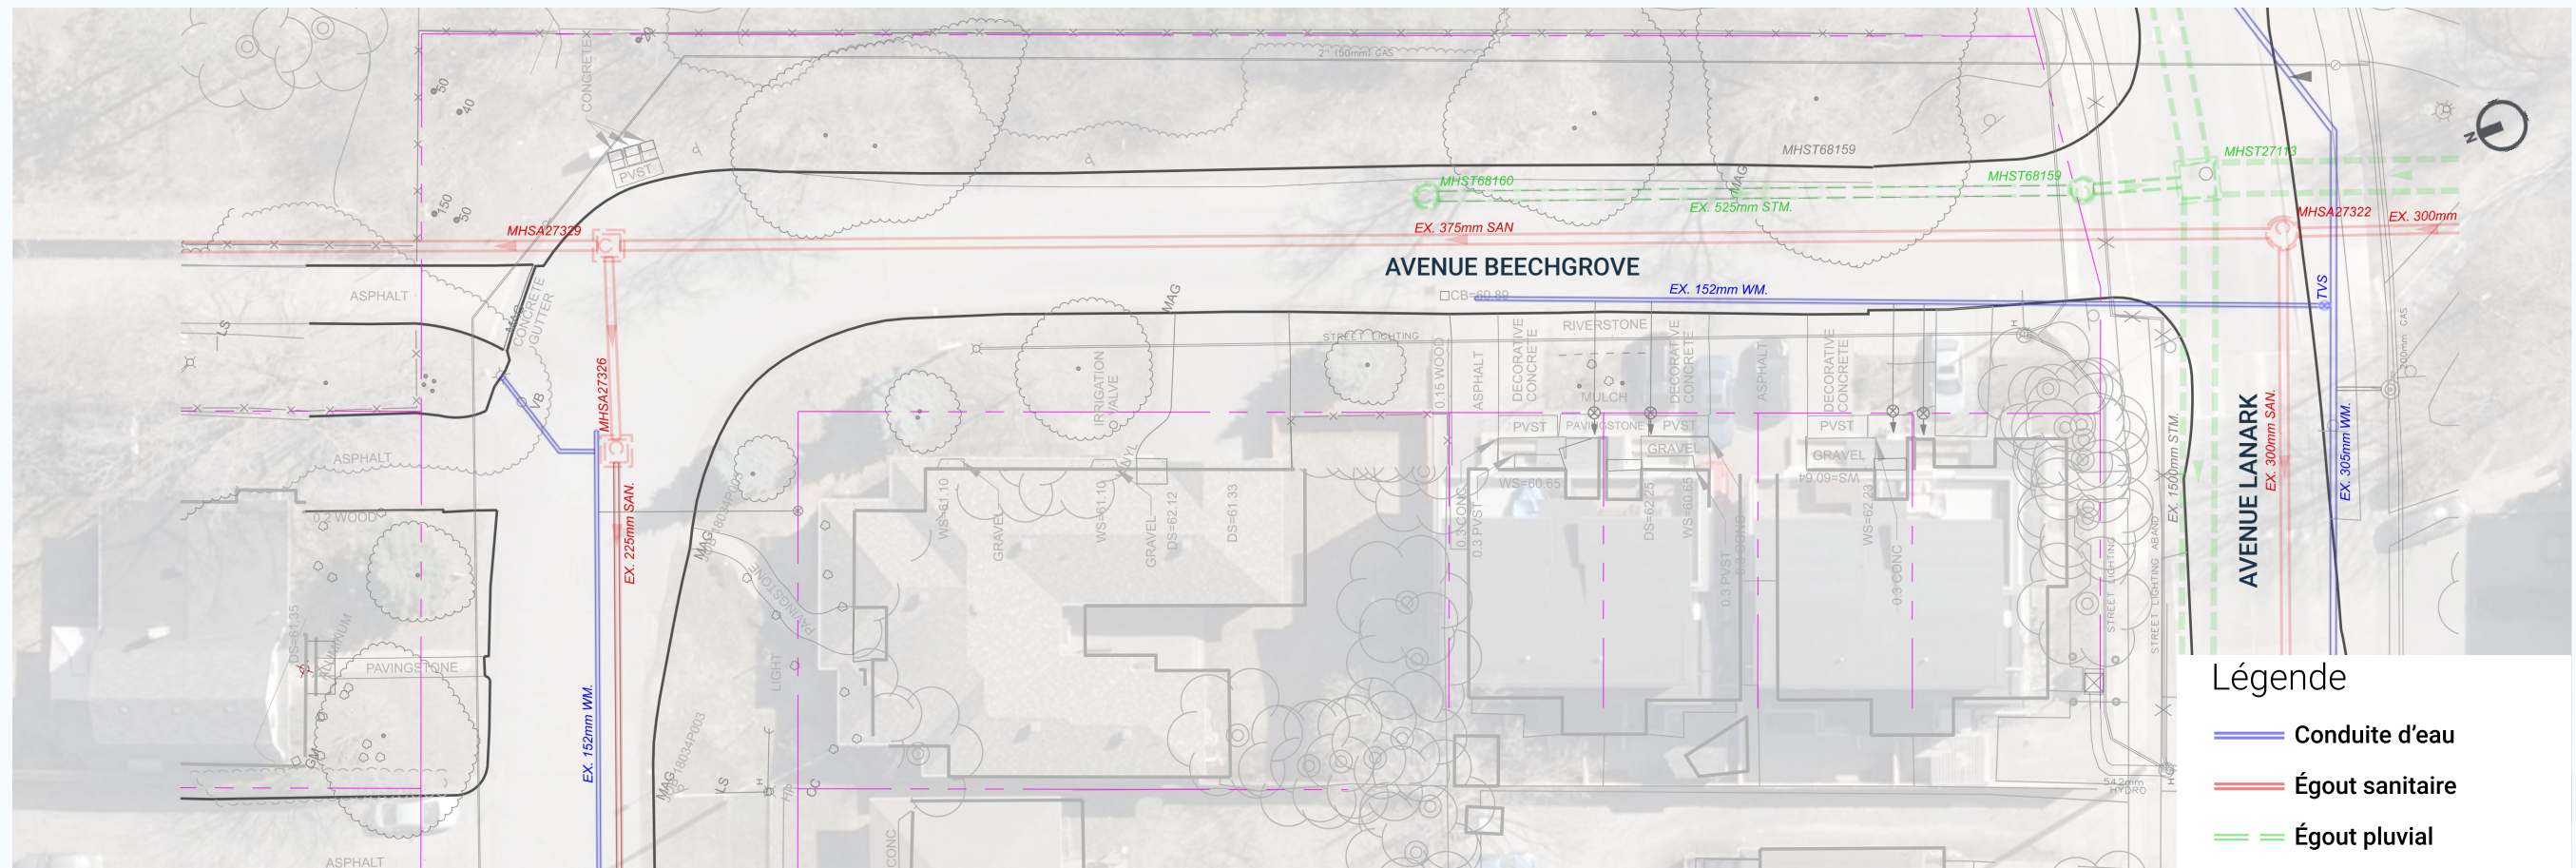

Légende

- Conduite d'eau
- Égout sanitaire
- Égout pluvial

Infrastructure proposée

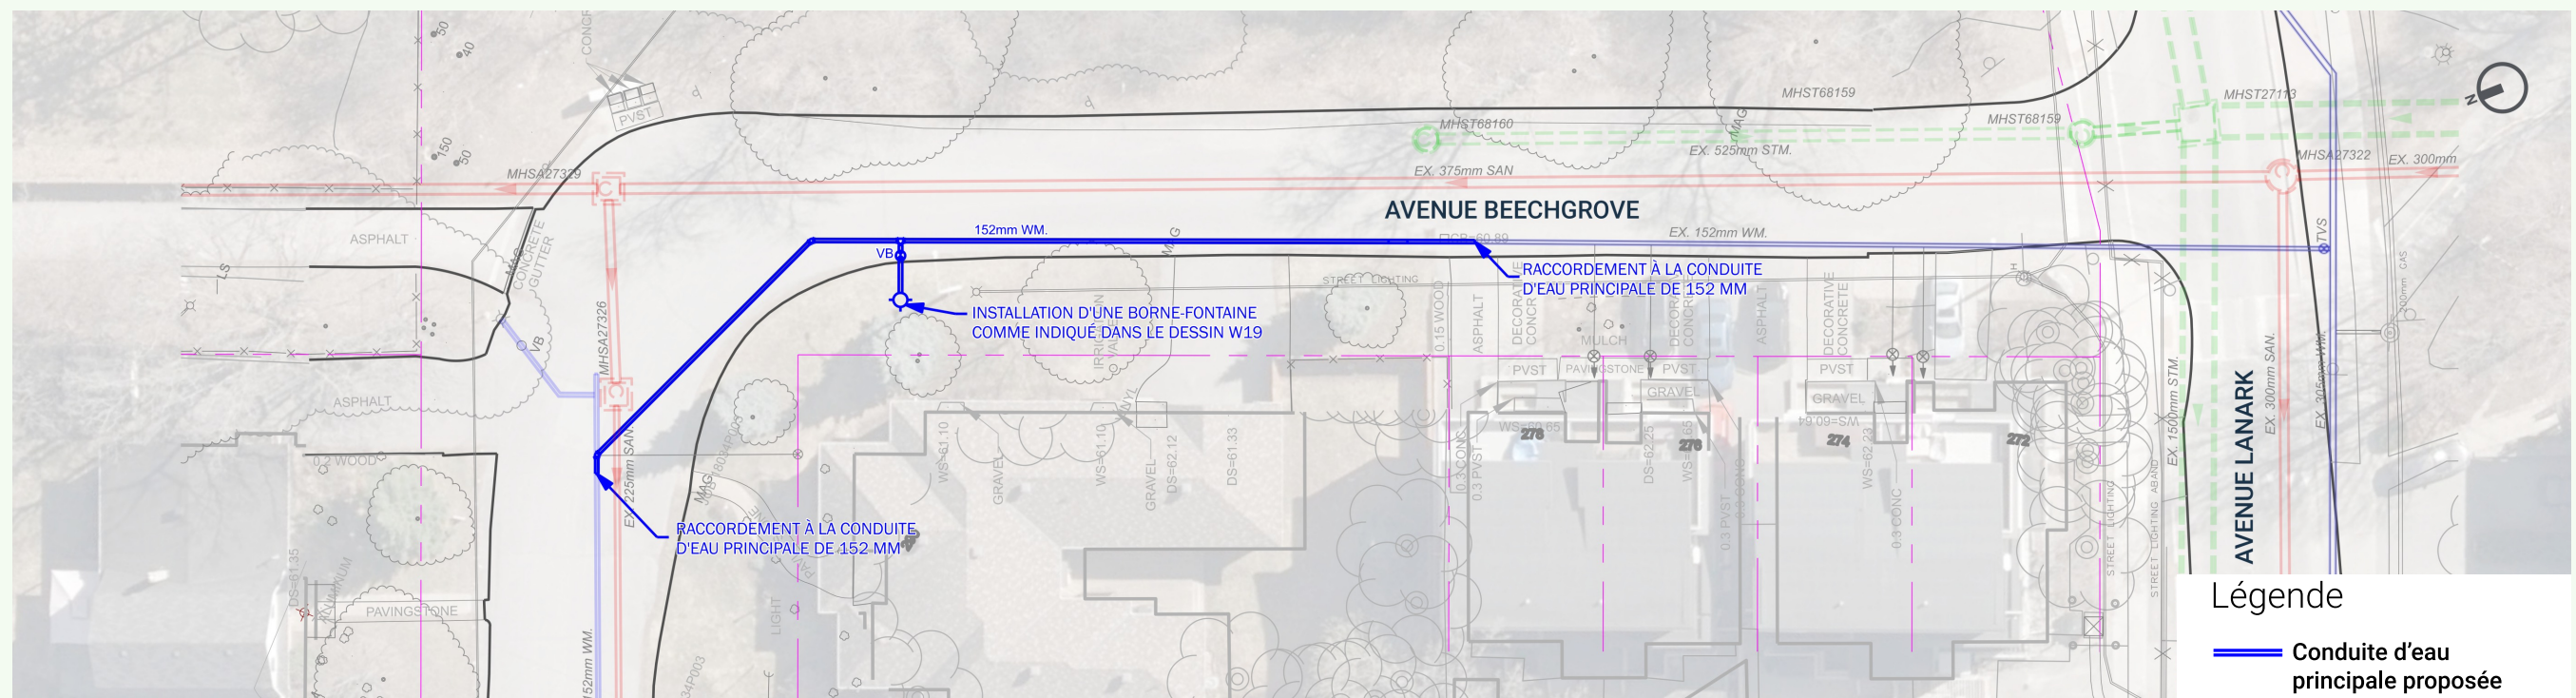

Légende

- Conduite d'eau principale proposée